


SKÝRINGAR:

1. ROFAR: 110 CM. FRA GOLF.
2. TENGLAR: 20 CM. NEMA.
3. " FJÓUR ELDHÚSBÖRÐI - Í DVOTTI: 110 CM.
4. " FJÓUR HELLUR BAKARÖFN UNDIR TEKJUM CA 70 CM. (SJA INNRETTINGA TEIKN.)
5. VEGGLJÓS: 165 CM. FRA GOLF. NEMA ANNAD SE SVNT Í SVIGUM.
6. HITALÍÐI: T: 135 CM " " "
7. LOFTNET: L: HÁTALARI: EX. SJMI: F: 20 CM FRA GOLF.
8. RAKVEIATENGIL: 14 CM.
9. VÁRKASSL: NR. 13 FRA JB. P. EDA SAMSVARANDI.

Inntök samþykkt 4.8.1965
 Lh. RAFVEITU HAFNARFJARDAR
 Verkstjórn

Olafur Tomasson

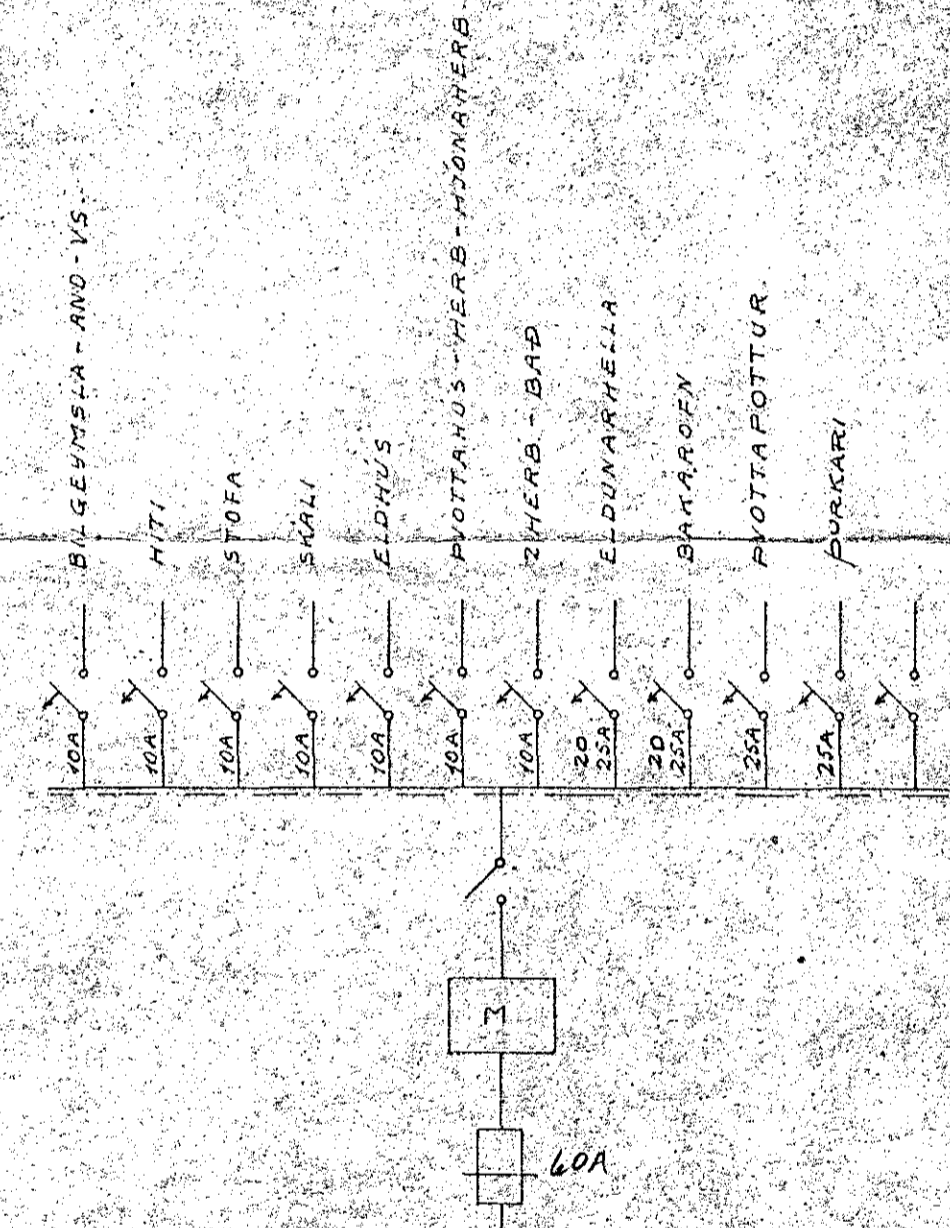

955-

Olafur Tomasson

OLAFUR TOMASSON VERKER		
HÚSNEDISMALASTOFNUN RÍKISINS		
KEDJUHUS (INNRETTING 2+6)	VERK 215	
RAFLÖGN	M:1:50	BLAD I AF 1
JAN. 1965	A.M.	NR. 337