


GRUNNMYND

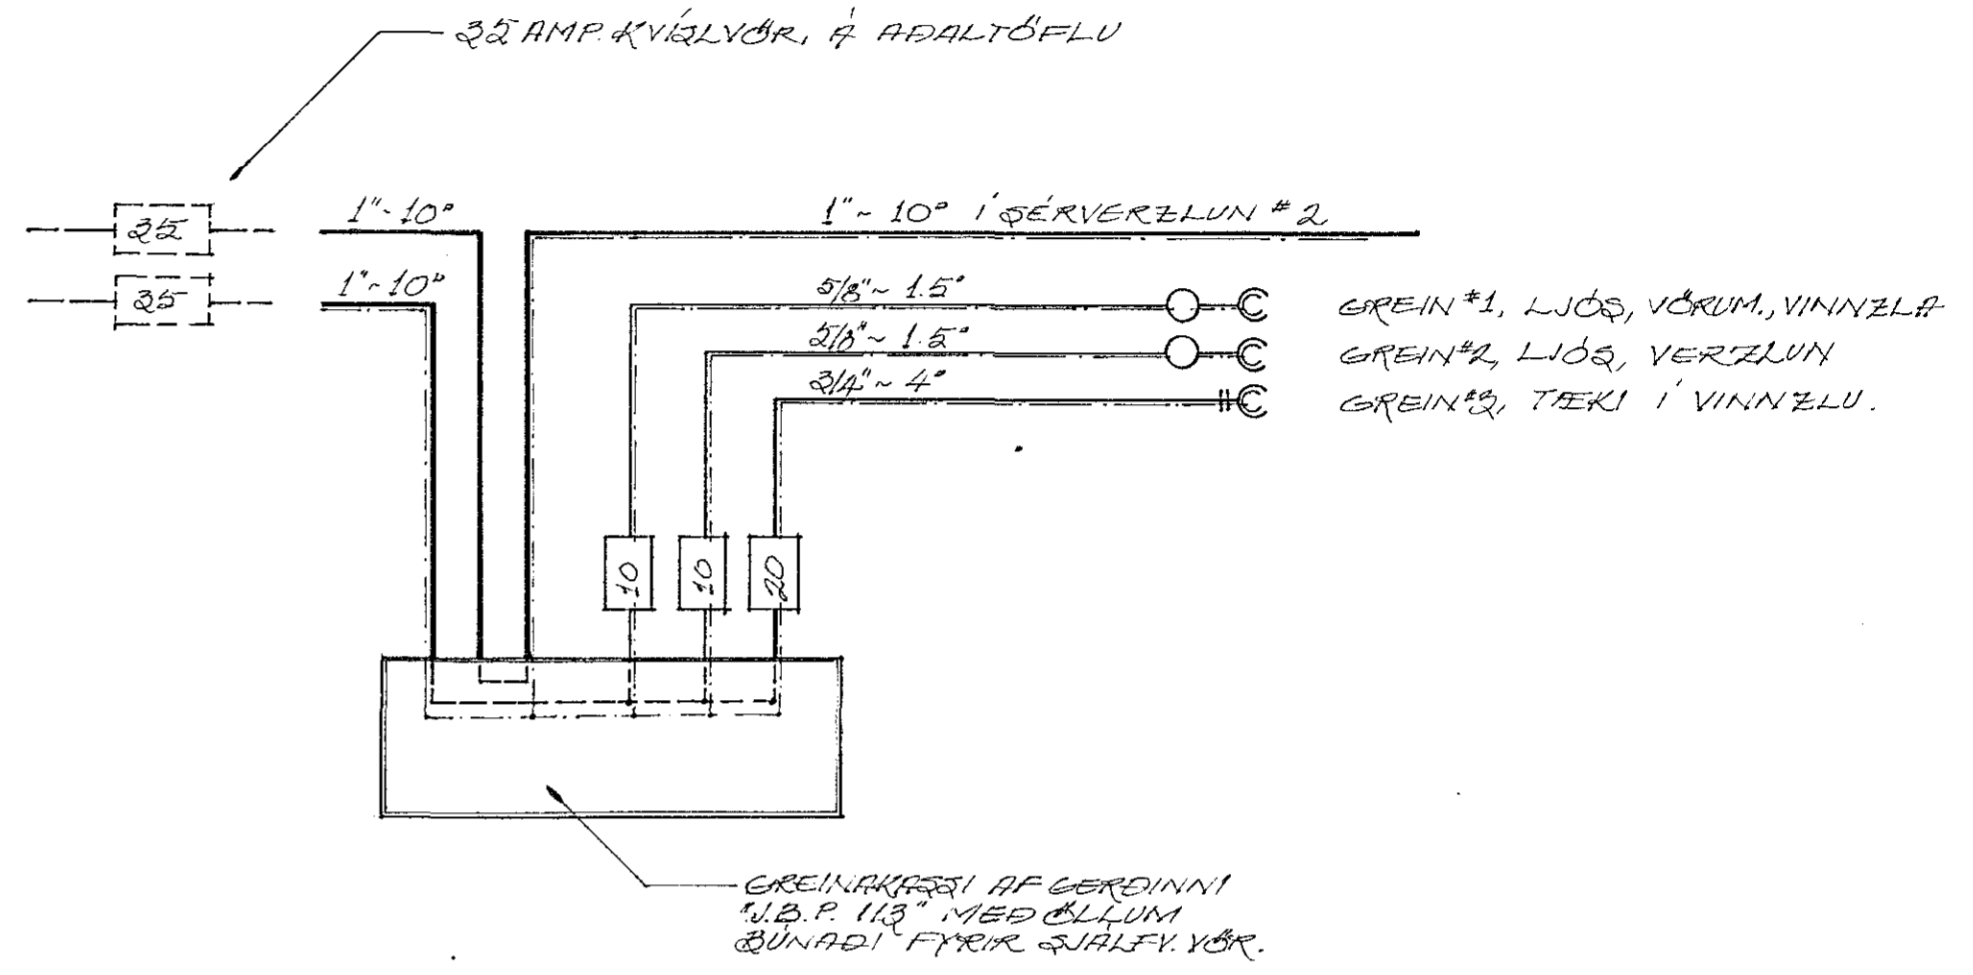

YFIRLITSMYND

VERZLUNARHÚS V/ALFASKEID
 HAFNARFIRÐI
 RAFLAGNATEIKNING
 SERVERZL.#1 (FISKVERZLUN)
 MKV = 1150 BLAÐ 4
 HAFNARFIRÐI 1 JÚNÍ 1968
R. Guðmundsson