



Inntök samþykkt 24/18. 1966  
 f. h. RAFVEITU HAFNARFIJARÐAR  
 Verkefni  
 Ólafur Tómasson

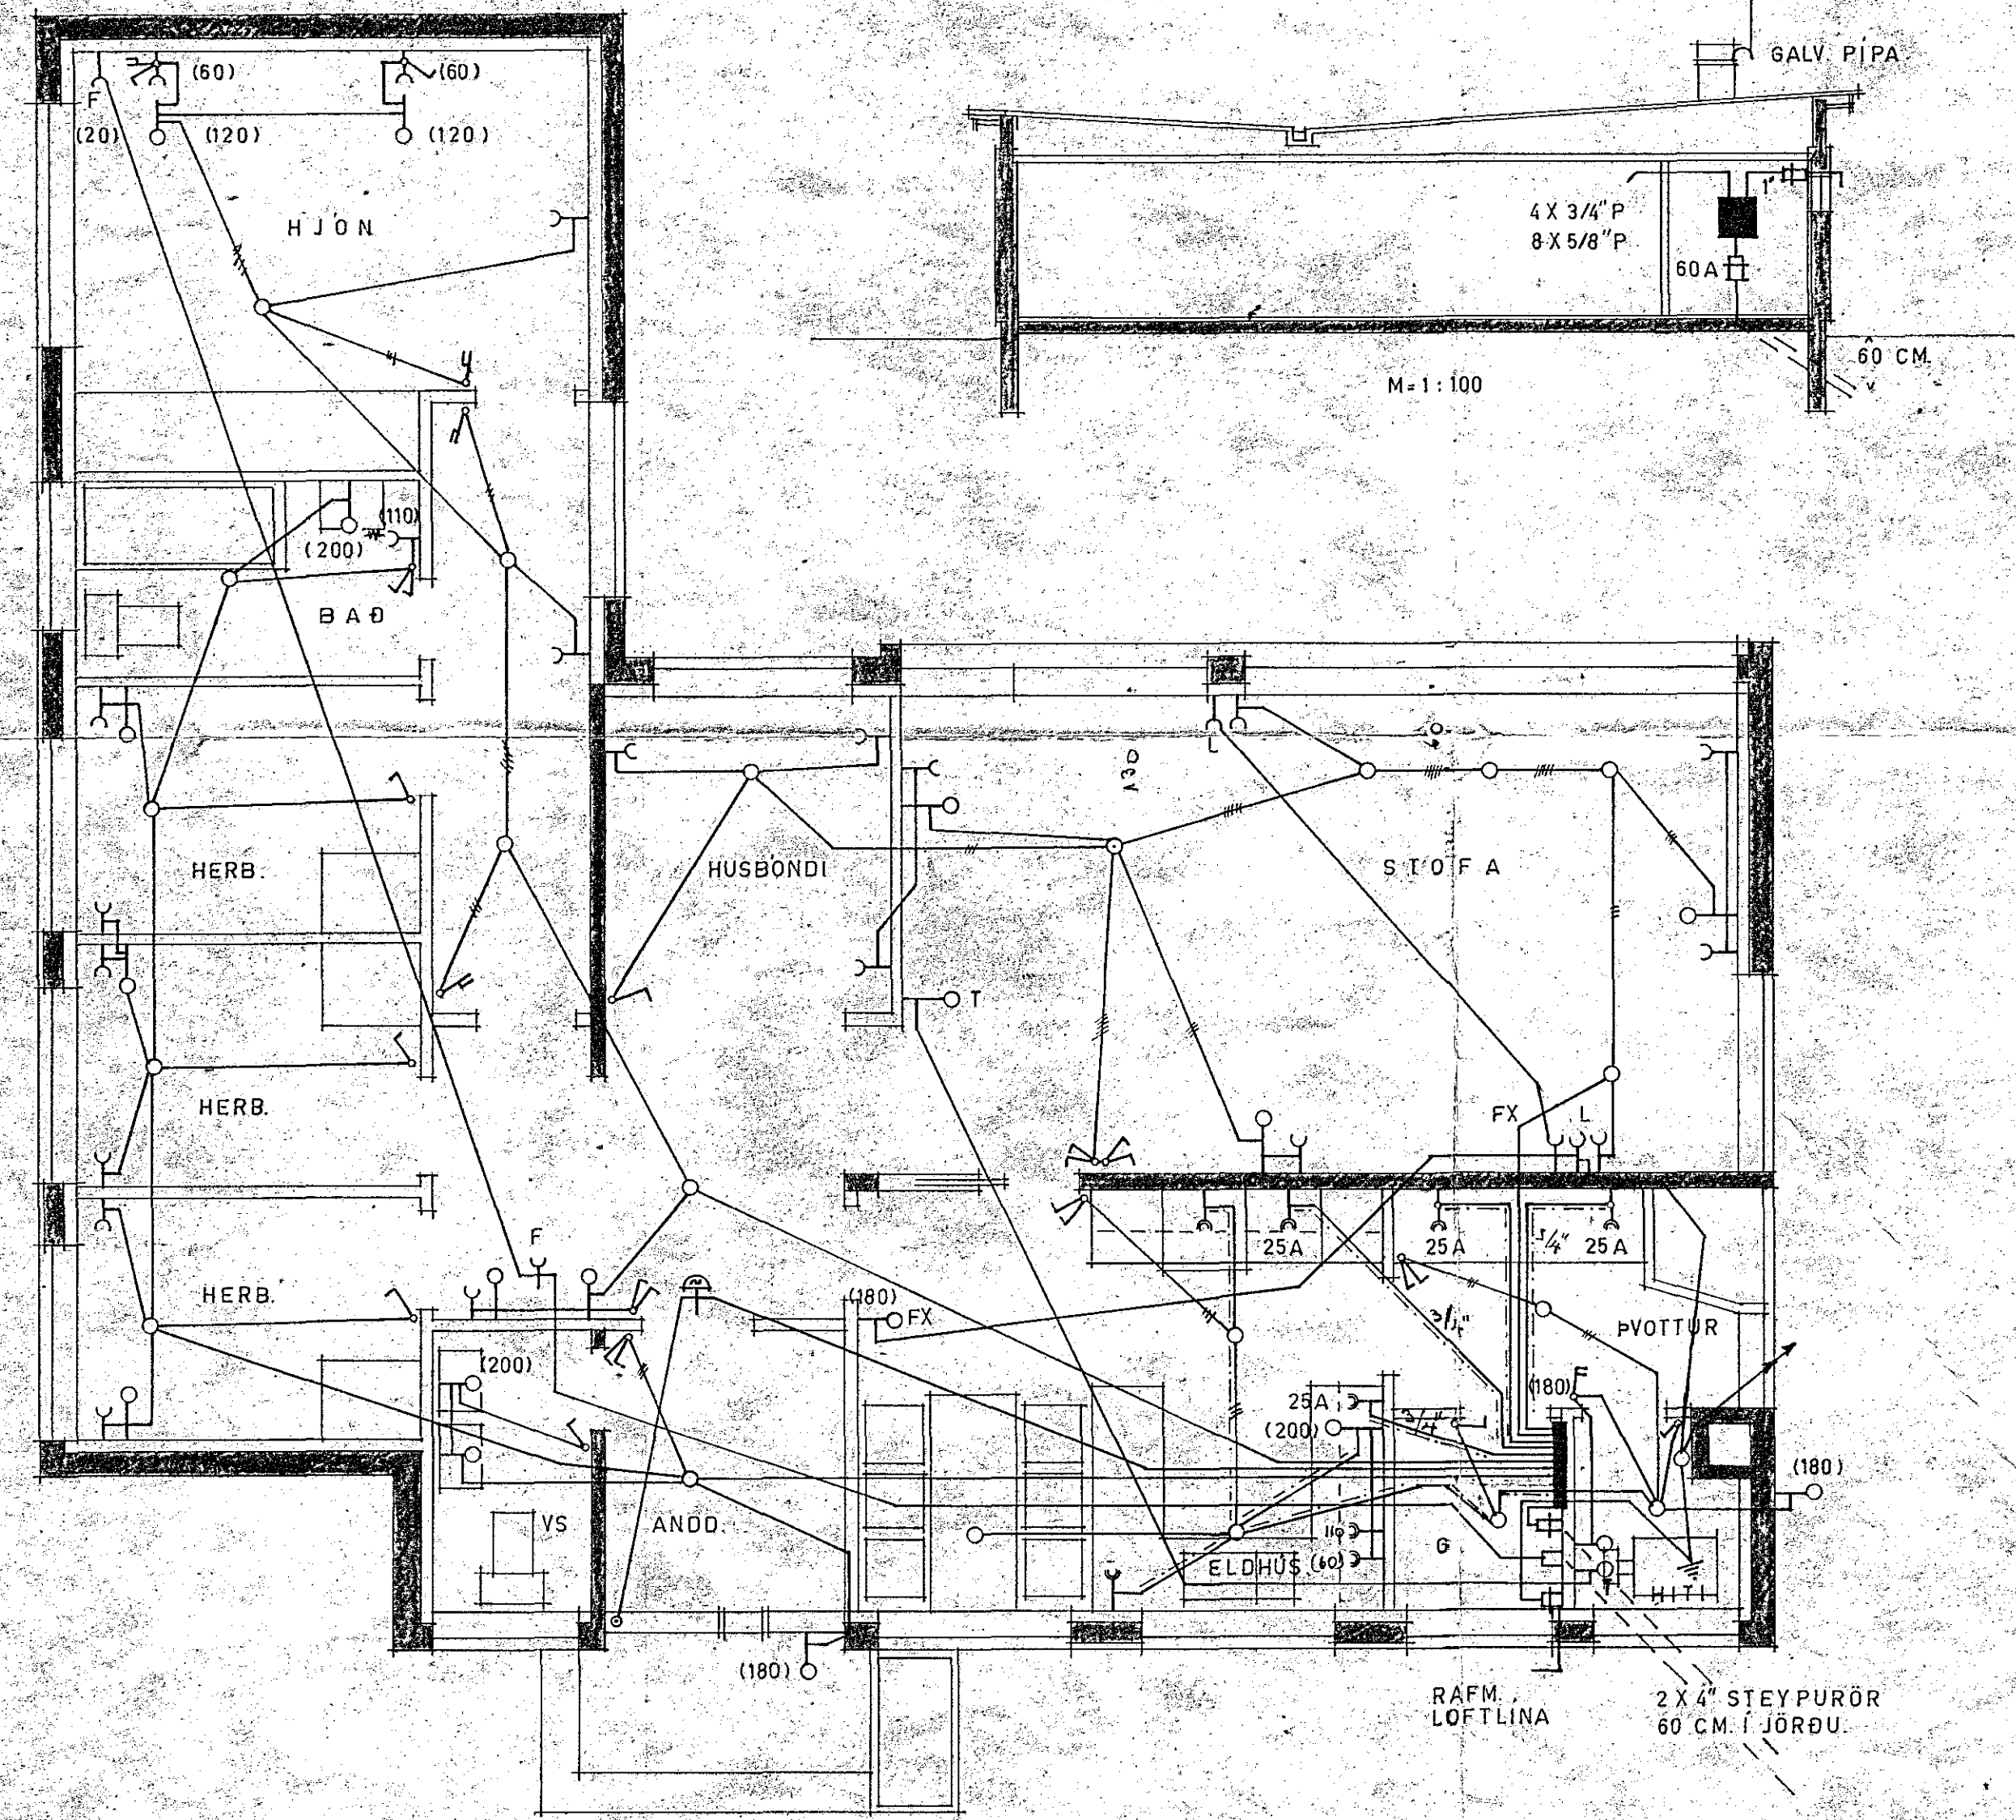

SKÝRINGAR.

1. ROFAR: 110 CM. FRÁ GÓLFU.
2. TENGLAR: 20 " NEMA:
3. " 110 " YFIR ELDHÚSBORÐI-Í VOTTI.
4. " 70 " FYRIR HELLUR, BAKARÖN, UNDIR TEKJUM  
(SJA INNRETTINGA TEIKN.)
5. VEGGLJÓÐ 165 " NEMA ANNAÐ SE SÝNT Í SVIGUM.
6. " 135 " HITALIÐI: T.
7. " 20 " LOFTNETI: L, HÁTALARI: FX.
8. " 20 " SÍMI: F TENGGLAÐSÍR.
9. " 110 " RAKVÆLATENGILL.
10. VARKASSI NR. 113 FRÁ J.B.P. EÐA SAMSVARANDI.

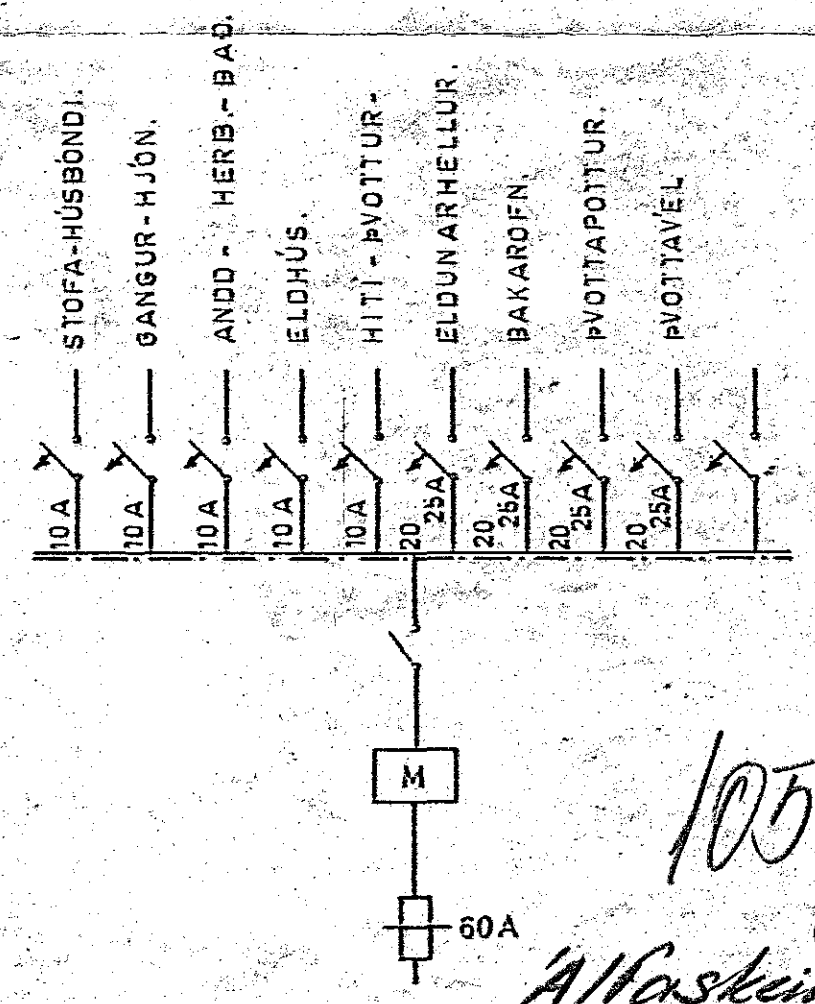

ÓLAFUR TÓMASSON VERKFR.		
HÚSNEDISMÁLASTOFNUN RÍKISINS.		
EINBÝLISHÚS.		VERK NR. 86
RAFLOGN	M=1:50	BLAD 1 AF 1
MÁI 1966	AM	NR 387-

1058-  
 Ólafur Tómasson