



KYNDIKLEFI

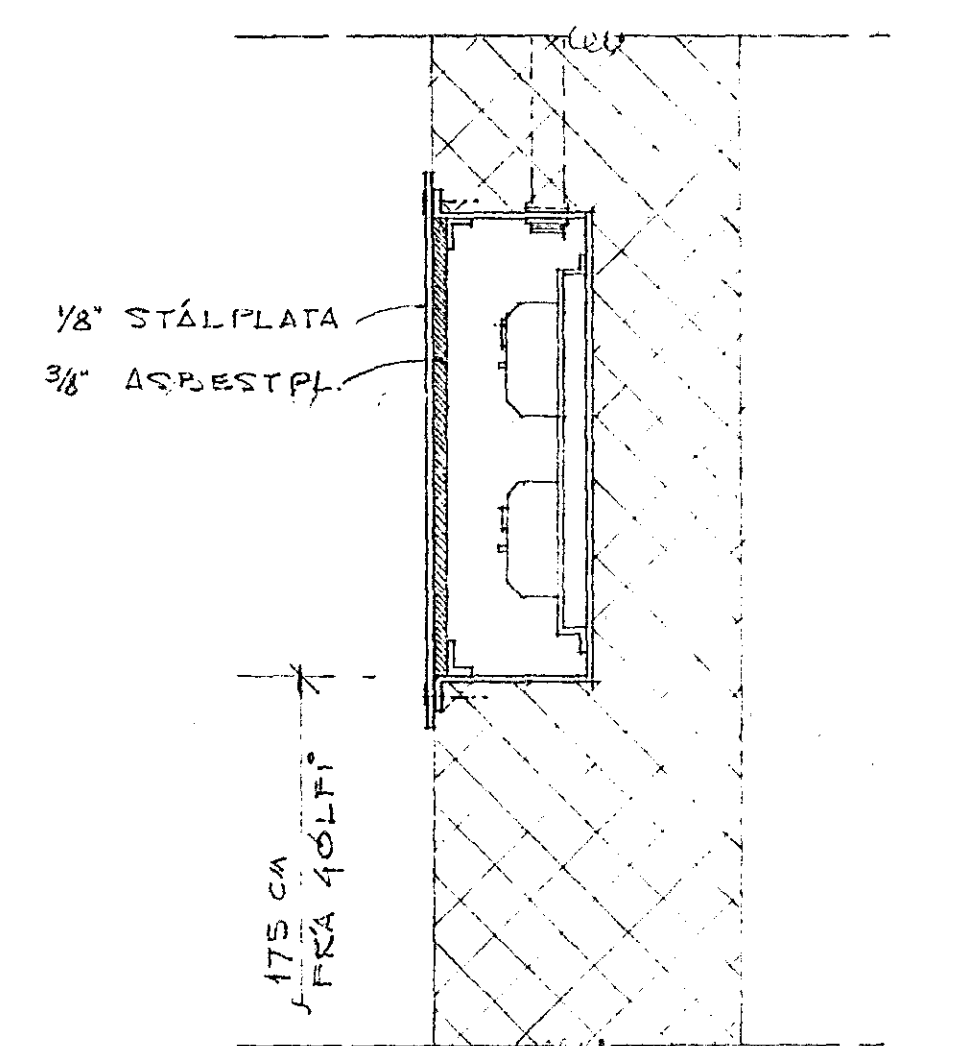


SNID AF GREINAKASSA Í VEÐ

ATHUÐASEM
 HEB Á RÖFUM SKAL YERA 160 CM. FRÁ GÖLF
 HEB Á TENGLUM OG DELULIÐA: 120 CM. "
 (1/4 AÐEINS VÍÐ Í KYNDIKLEFA)

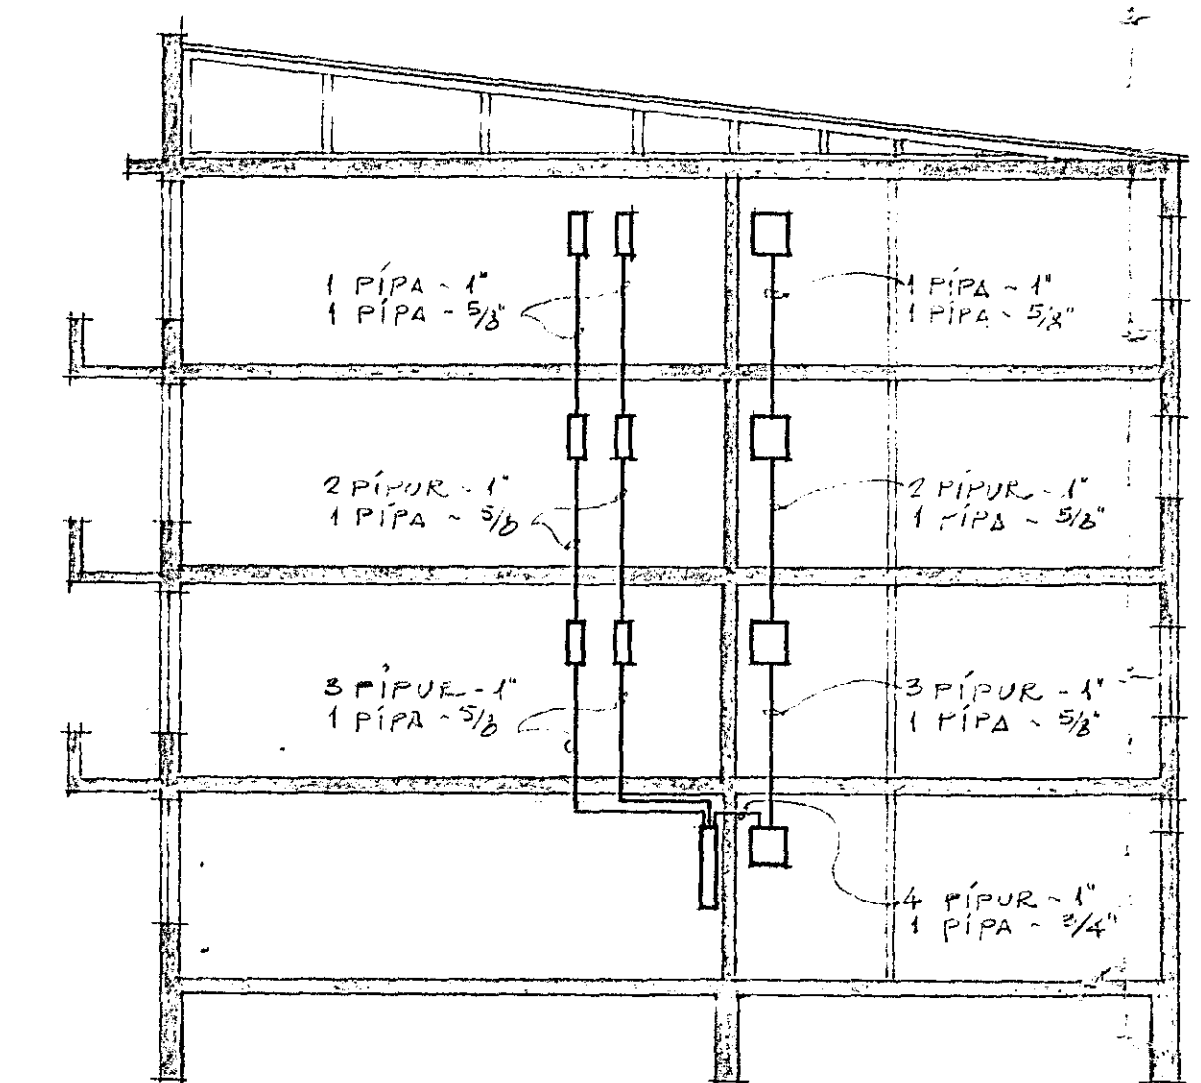

SNEIÐING
 EINKENNING FÝR 74 + 76

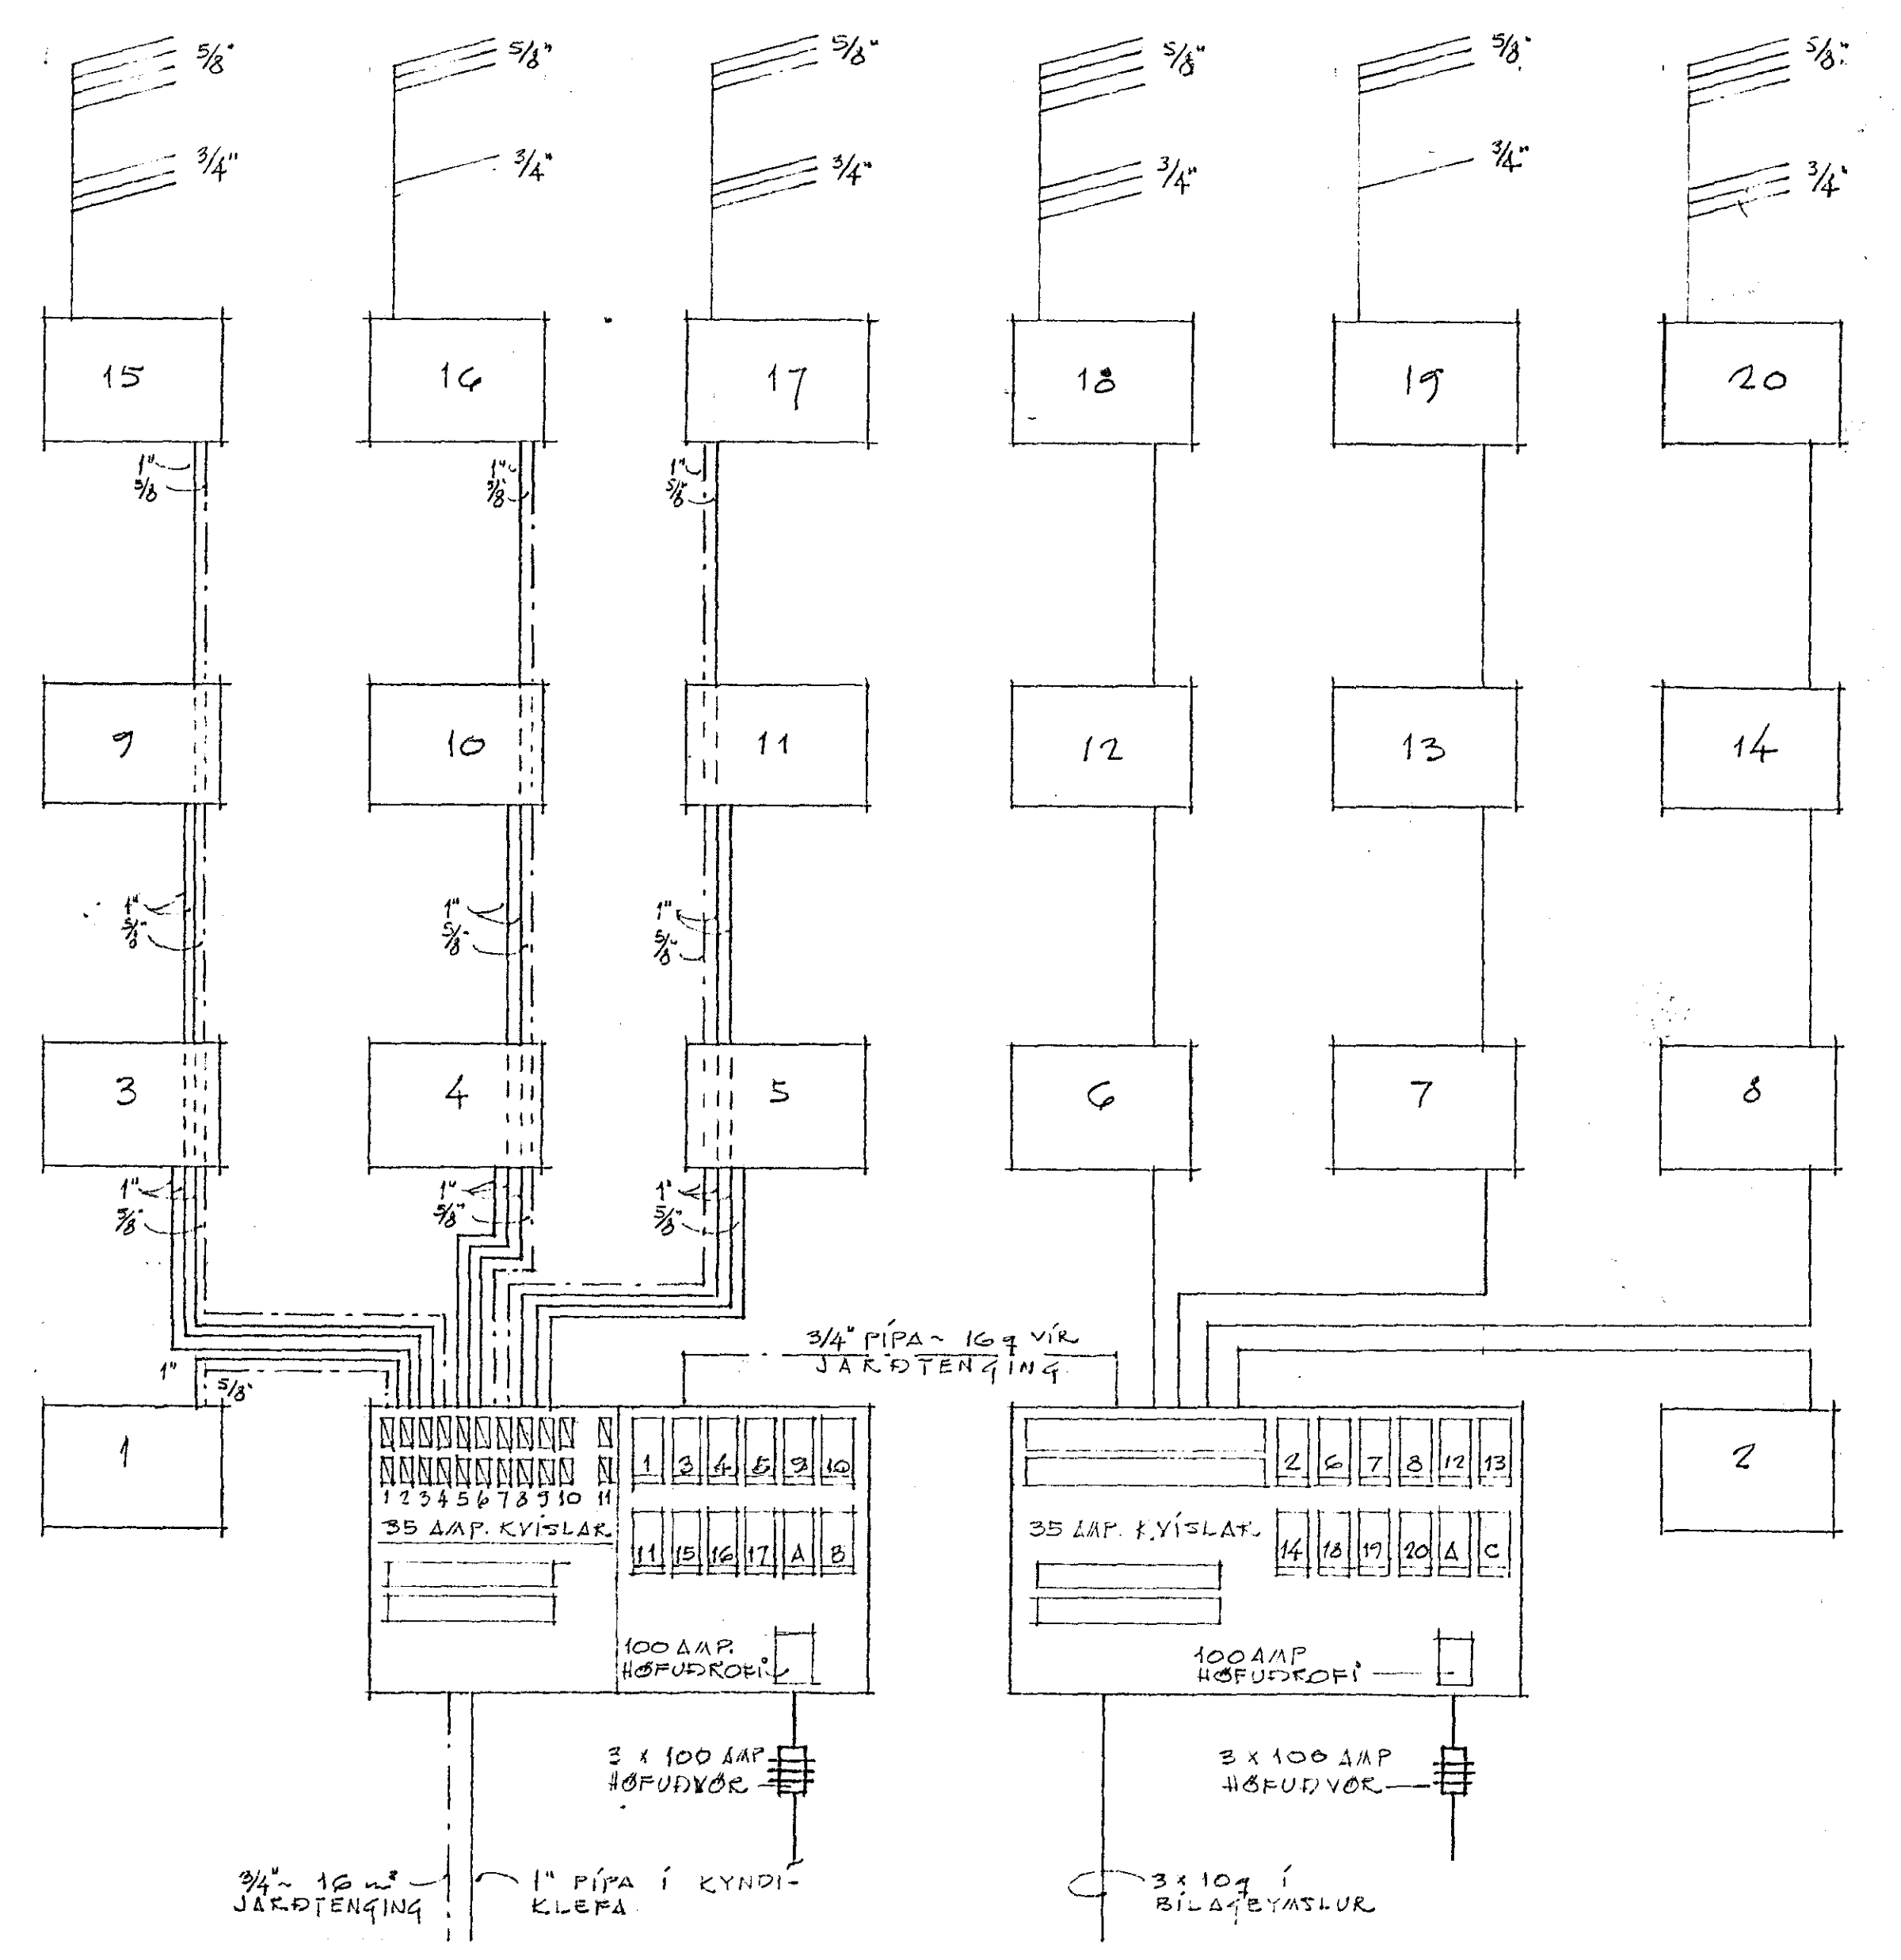

YFIRLITSMYND

942
 FJÖLBÝLIHÚS VÍÐ ÁLFASKEIÐ 74-76
 RAFLAGNATEIKNING, MKV = 1:100-1:50
 HAFNARFIRÐI Í APRIL 1965
 R. Guðmundsson