


ATHUGAGREINIR:
 FYRIR HLÁÐSPENNULAGNIR AF 1 (2+3) HÆÐ
 P.E. SÍMA ⊕, DYKASÍMA ⊕, LOFTNET ⊕,
 HITASTILLAR ⊕, OG MÓTOR/SEGULLOKAR ⊕
 SJÁ BLAÐ NR. 4.

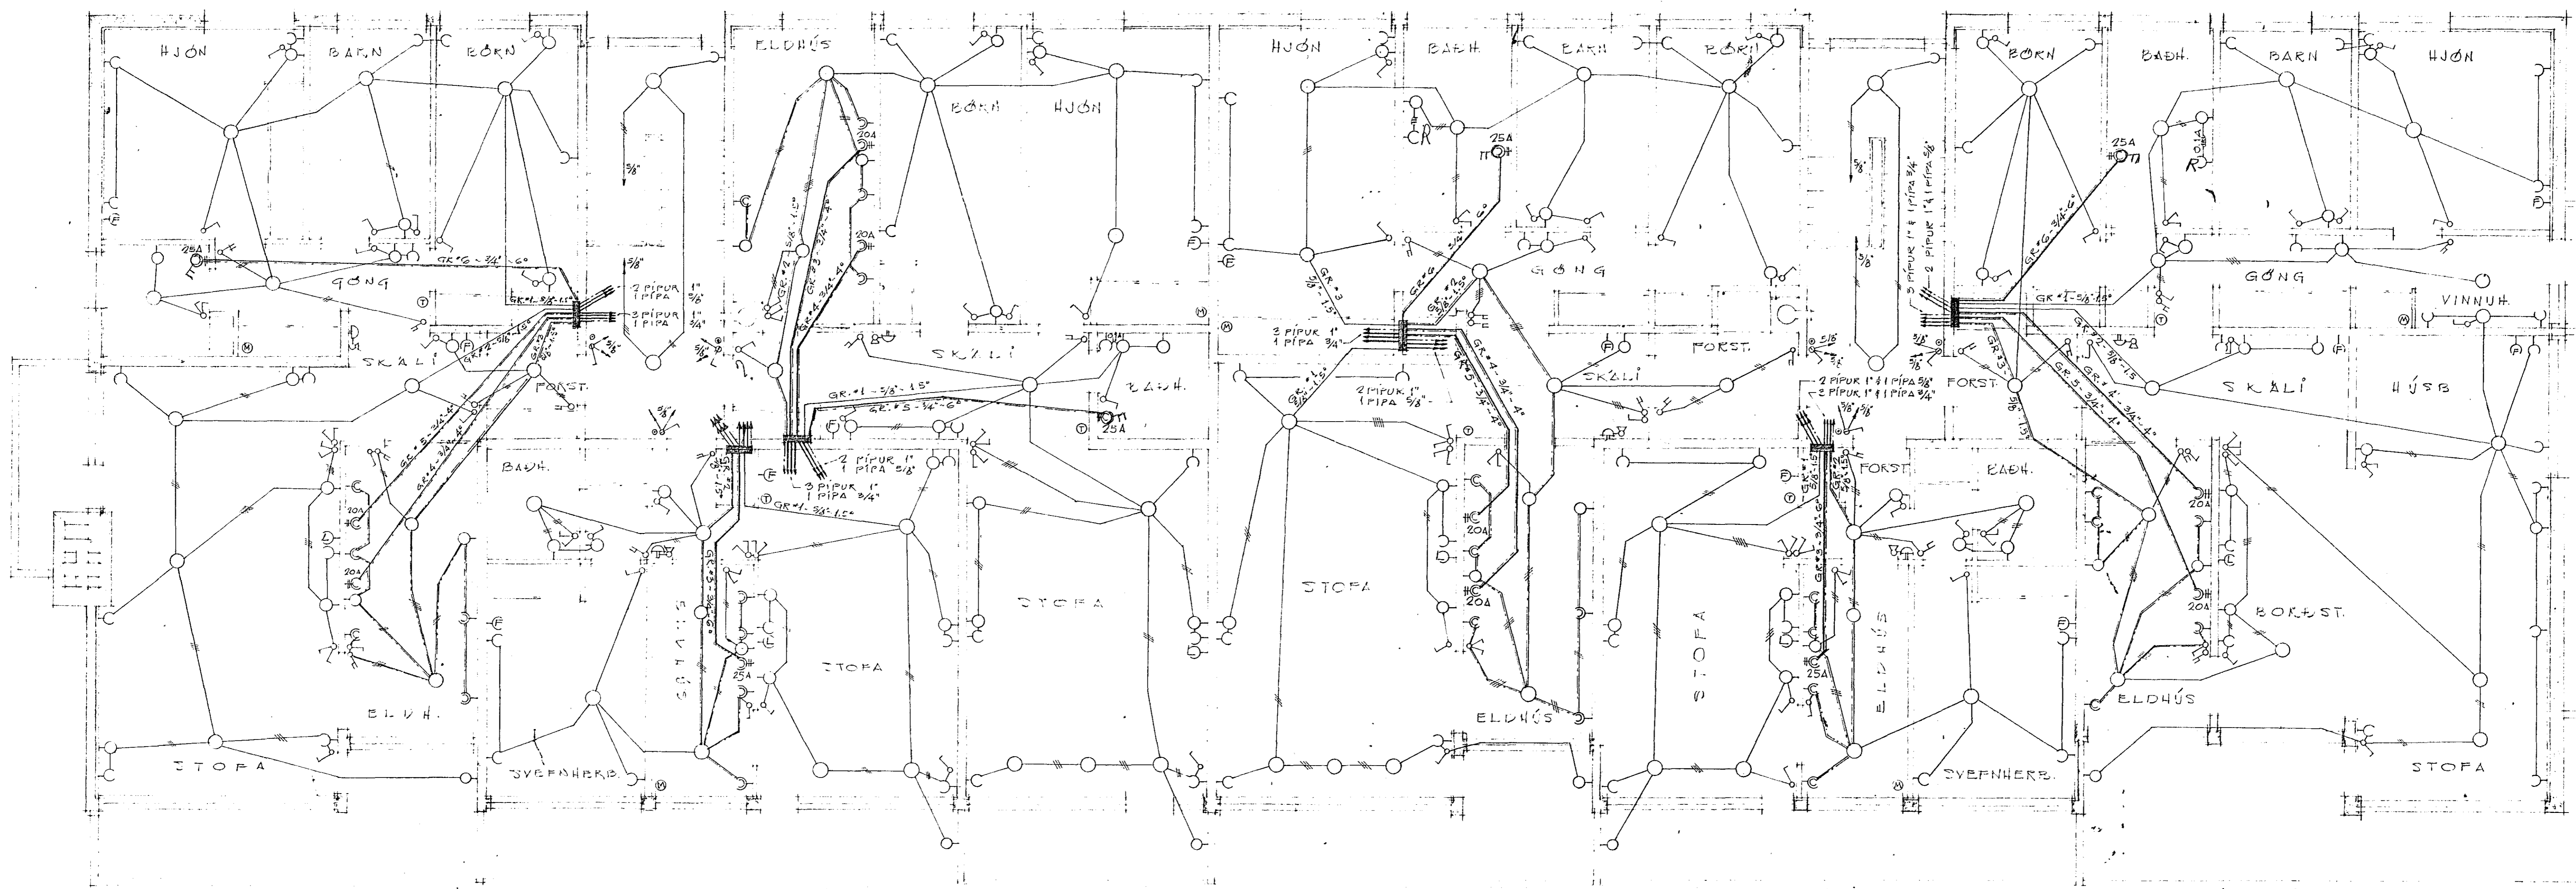

ÍBÚÐ #3 (9+15) ÍBÚÐ #4 (10+16) ÍBÚÐ #5 (11+17) ÍBÚÐ #6 (12+18) ÍBÚÐ #7 (13+19) ÍBÚÐ #8 (14+20)

G R U N N M A Y N D 1 (2 + 3) H Æ Ð

FJÖLBÝLIHÚS VIÐ ÁLFASKEIÐ 74-76
 RAÐLAGNATEIKNING ARV=1:50
 HAÐNARFJÓRÐI APRIL 1965
 R. Friðmundsson