


ATHUGAGREINIR:
 FYRIR LAGSPENNULAGNIR AF KJALLARA
 P.E. SIMI, DYRASIMI, LOFTNET, HITASTILLAR OG MÖTOR/SEGULLOKAR SJA BLAÐ NR. 3.

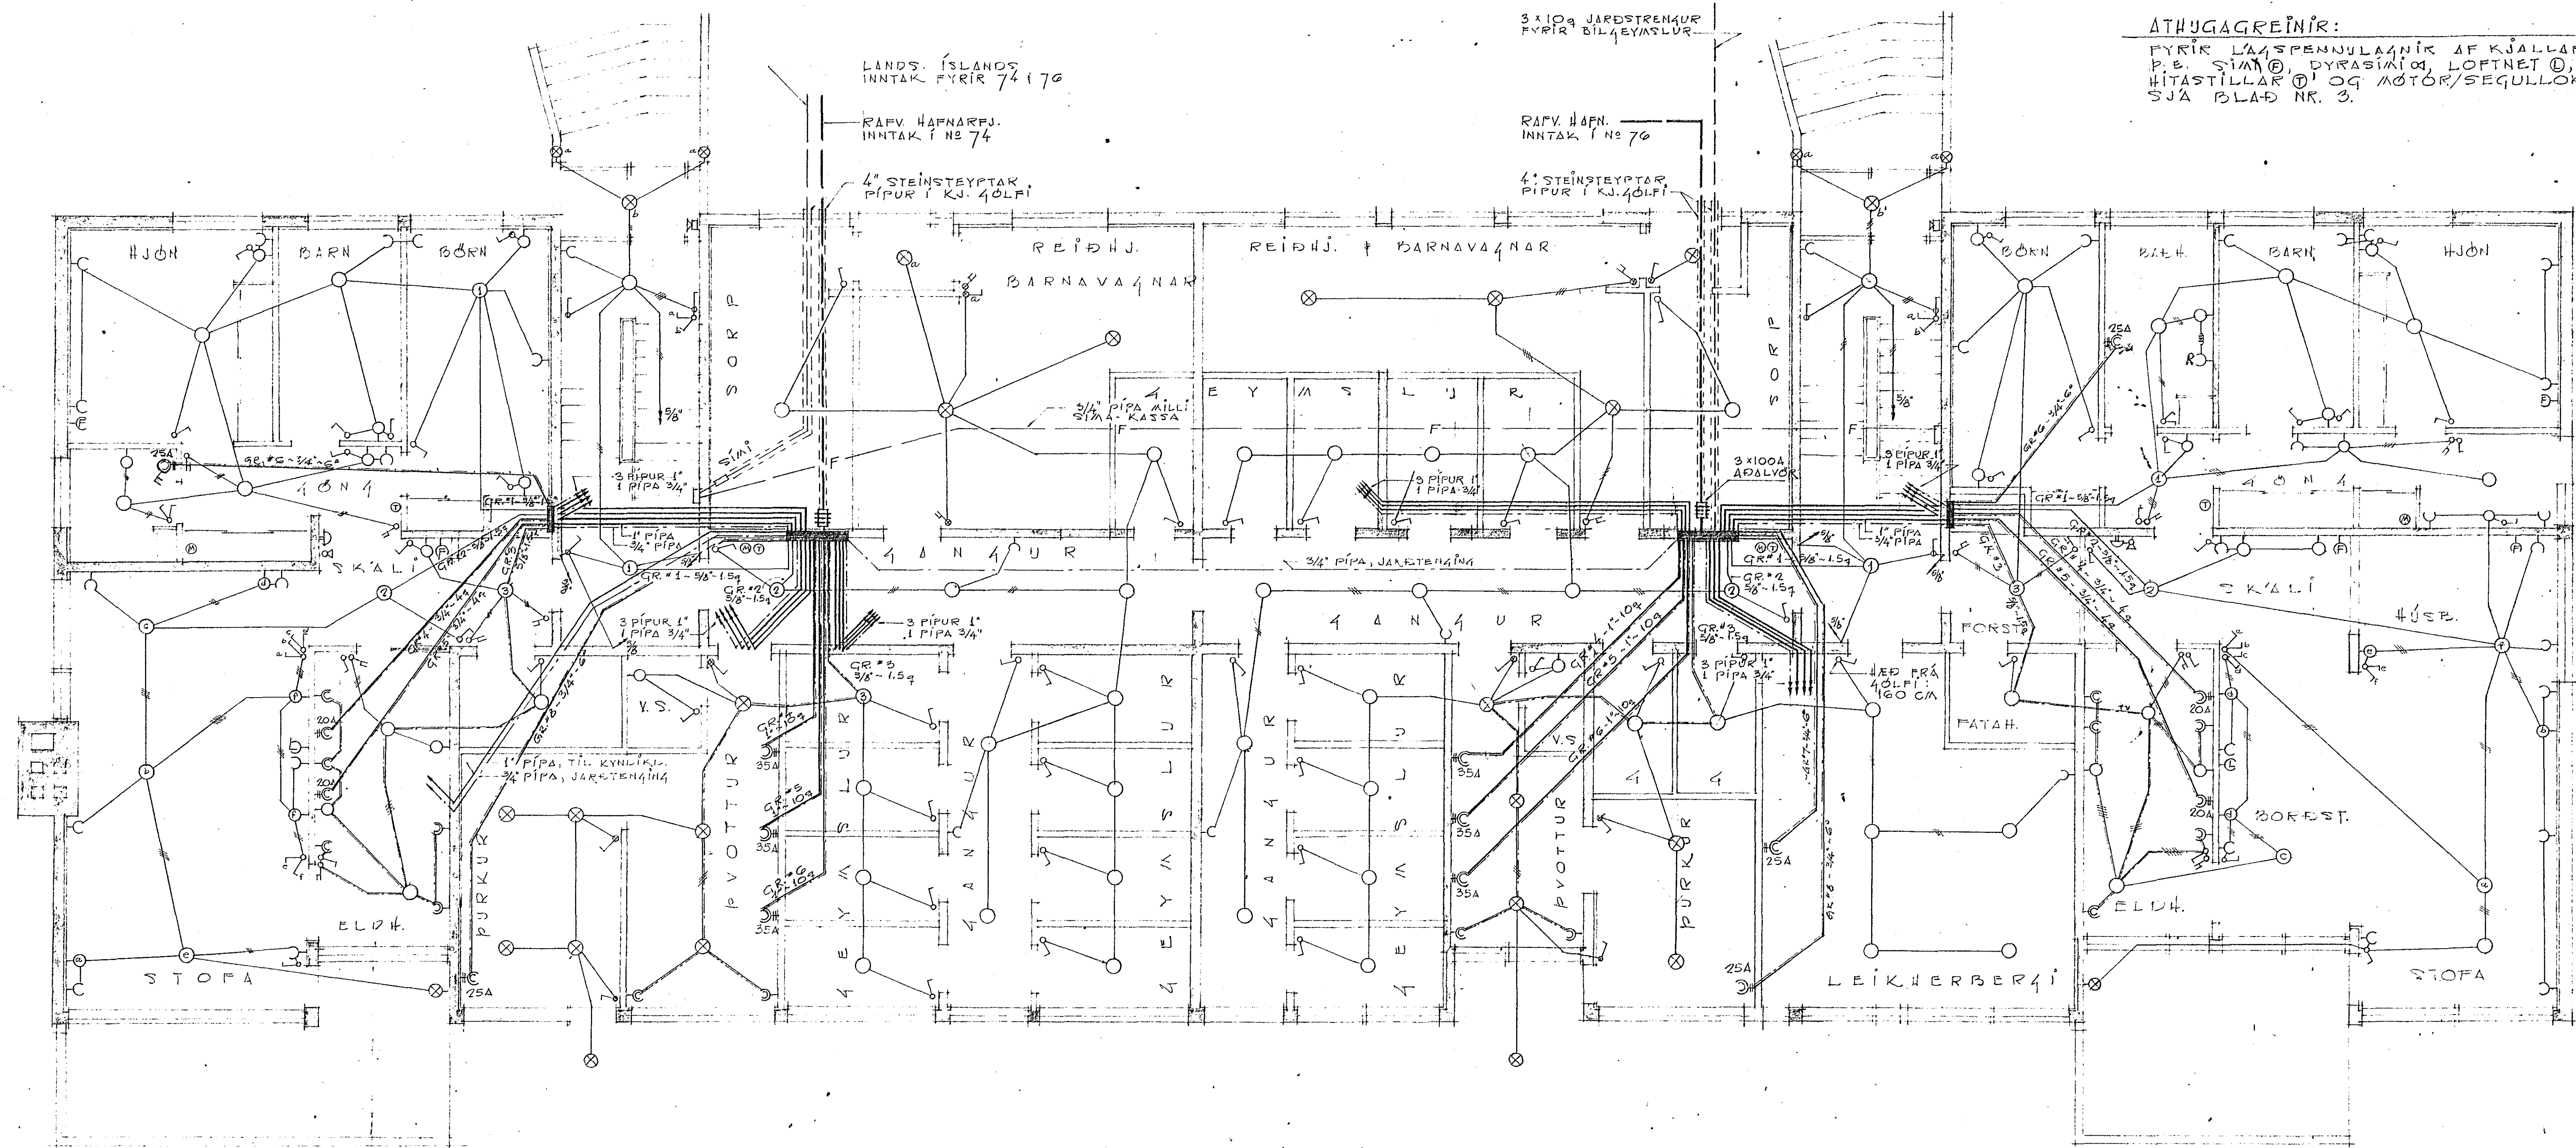

ÍBÚÐ *1

GRUNNMYND KJALLARI

ÍBÚÐ *2

FJÖLBÝLIÐS VÍÐ ALFASKRÍÐ 74-76
 RAFLAGNATEIKNING, MKV=1:50
 HAFNARFIRÐI Í APRÍL 1965.
 E. RANVEITU

BLAÐ NR. 1