


ATHUGAGREINIR:
 FYRIR HLÁSPENNULAGNIR AF 1 (2+3) HÆÐ
 Þ.E. SJÁVA (⊖), DYRASÍMA (⊖), LOFTNET (⊖),
 HITASTILLAR (⊕), OG MÓTOR/SEGLLOKAR (⊗)
 SJÁ BLAÐ NR. 4.

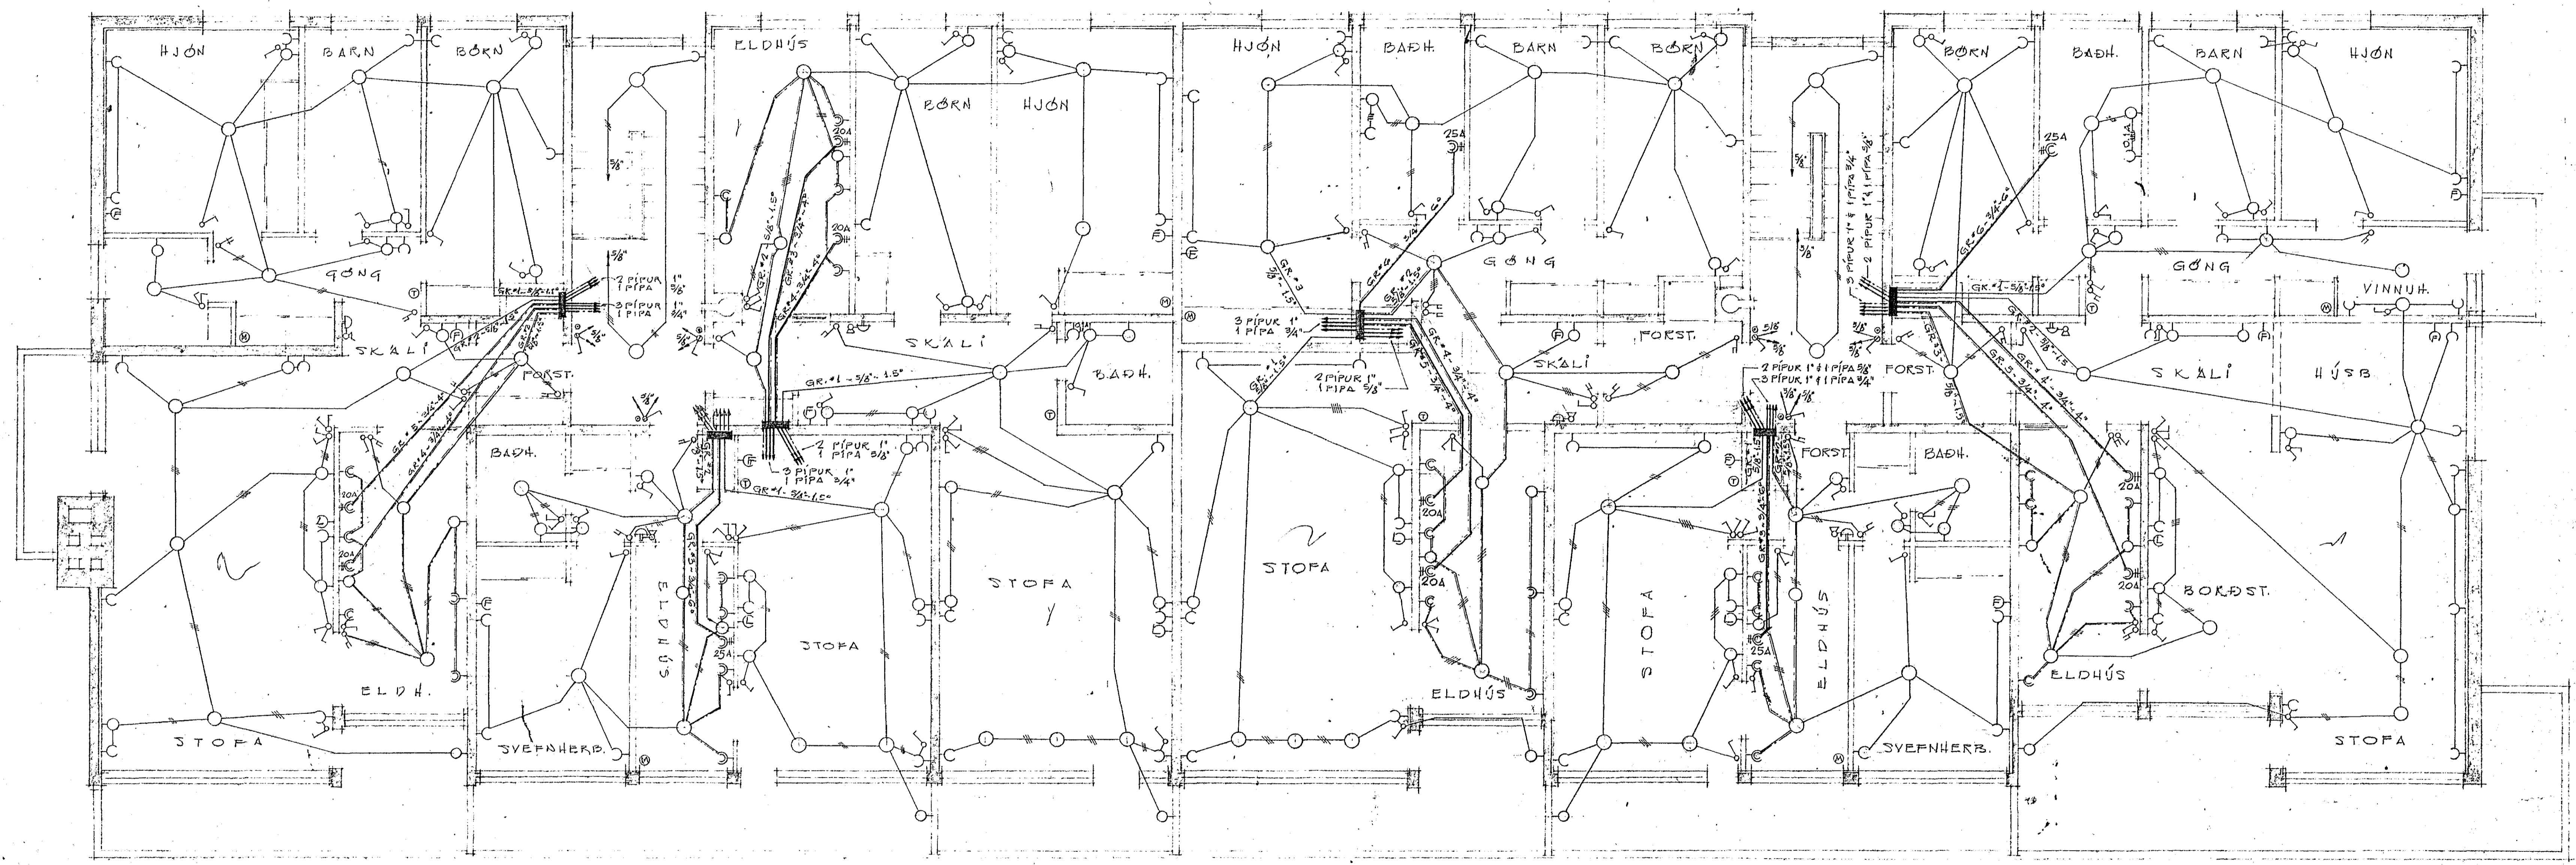

ÍBÚÐ * 3 (9 + 15) ÍBÚÐ * 4 (10 + 16) ÍBÚÐ * 5 (11 + 17) ÍBÚÐ * 6 (12 + 18) ÍBÚÐ * 7 (13 + 19) ÍBÚÐ * 8 (14 + 20) BLAÐ NR. 2

G R U N N M A Y N D 1 (2 + 3) H Æ Ð

HOUBYLISHUS VED ALFASKEID 74-76
 RAFLAGNATEIKNING MKV 1:50
 HAFNARFIRD I APRIL 1965
 R. Fredmundsson