
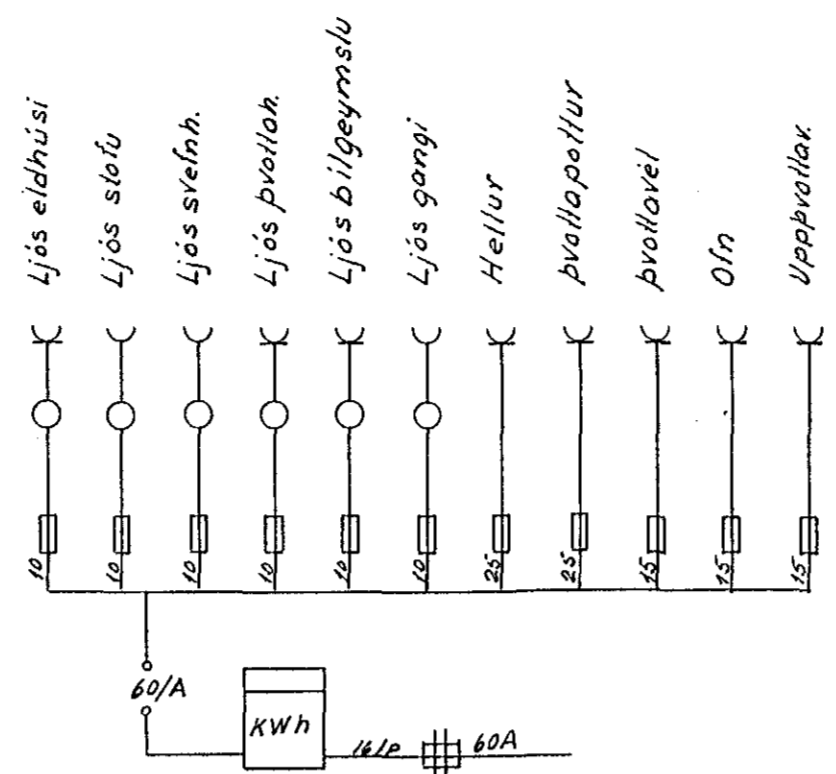




Hú sveita nr. 1900 Teikning nr. 1025  
 Samþykkt þ. 26-8-1966  
 f. h. RAFVEITU HAFNARFIJARÐAR  
 Veitnaður (Stjórfróðgætt)  
 Eftirlitsmaður Vallaeyja

Raðlagnin er samþykkt fyrir  
**EINFASA TÆKI**

Inntök samþykkt 26.18. 1966  
 f. h. RAFVEITU HAFNARFIJARÐAR  
 Verktogi  
 Pállur Þorsteinsson

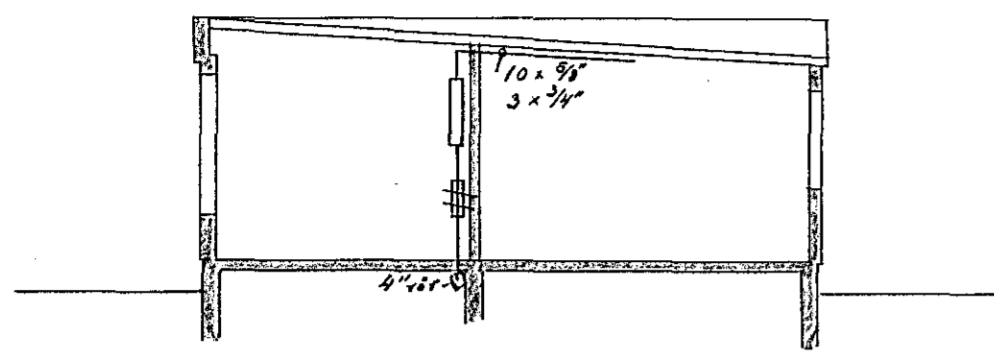

Einpóla lengimynd.

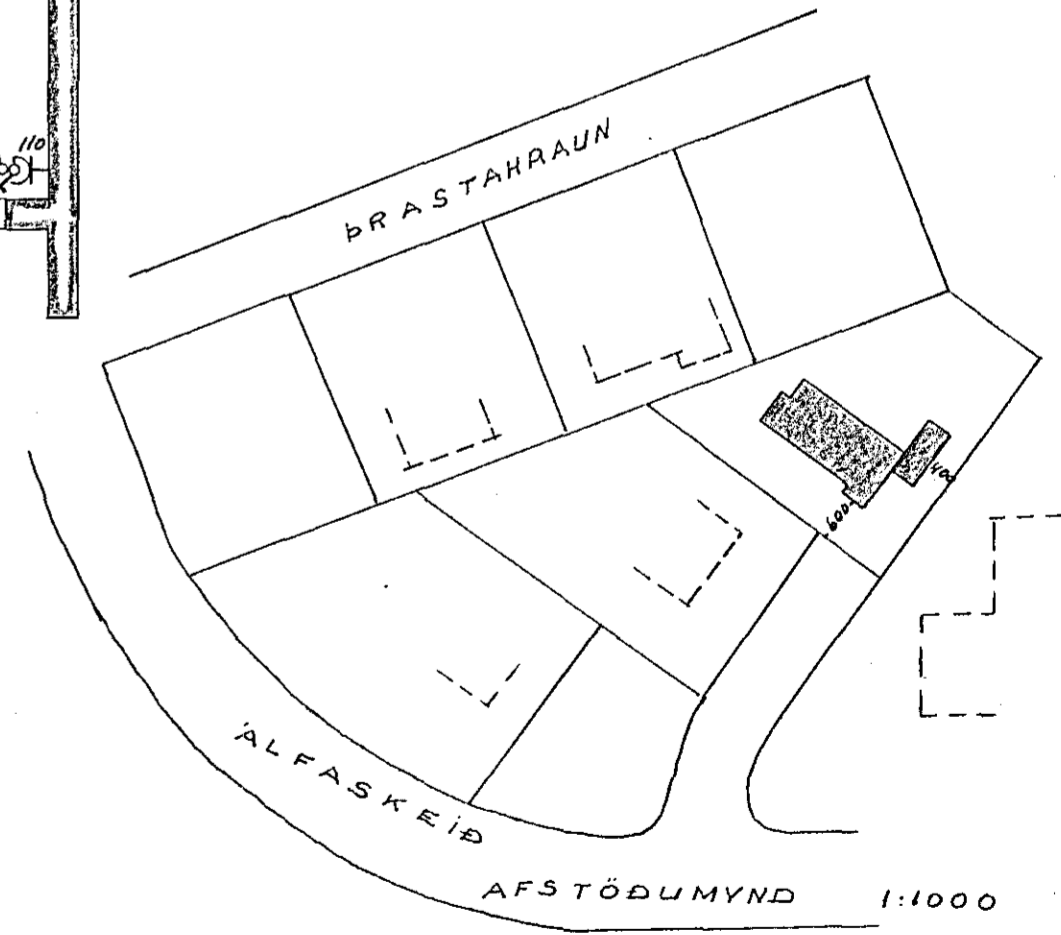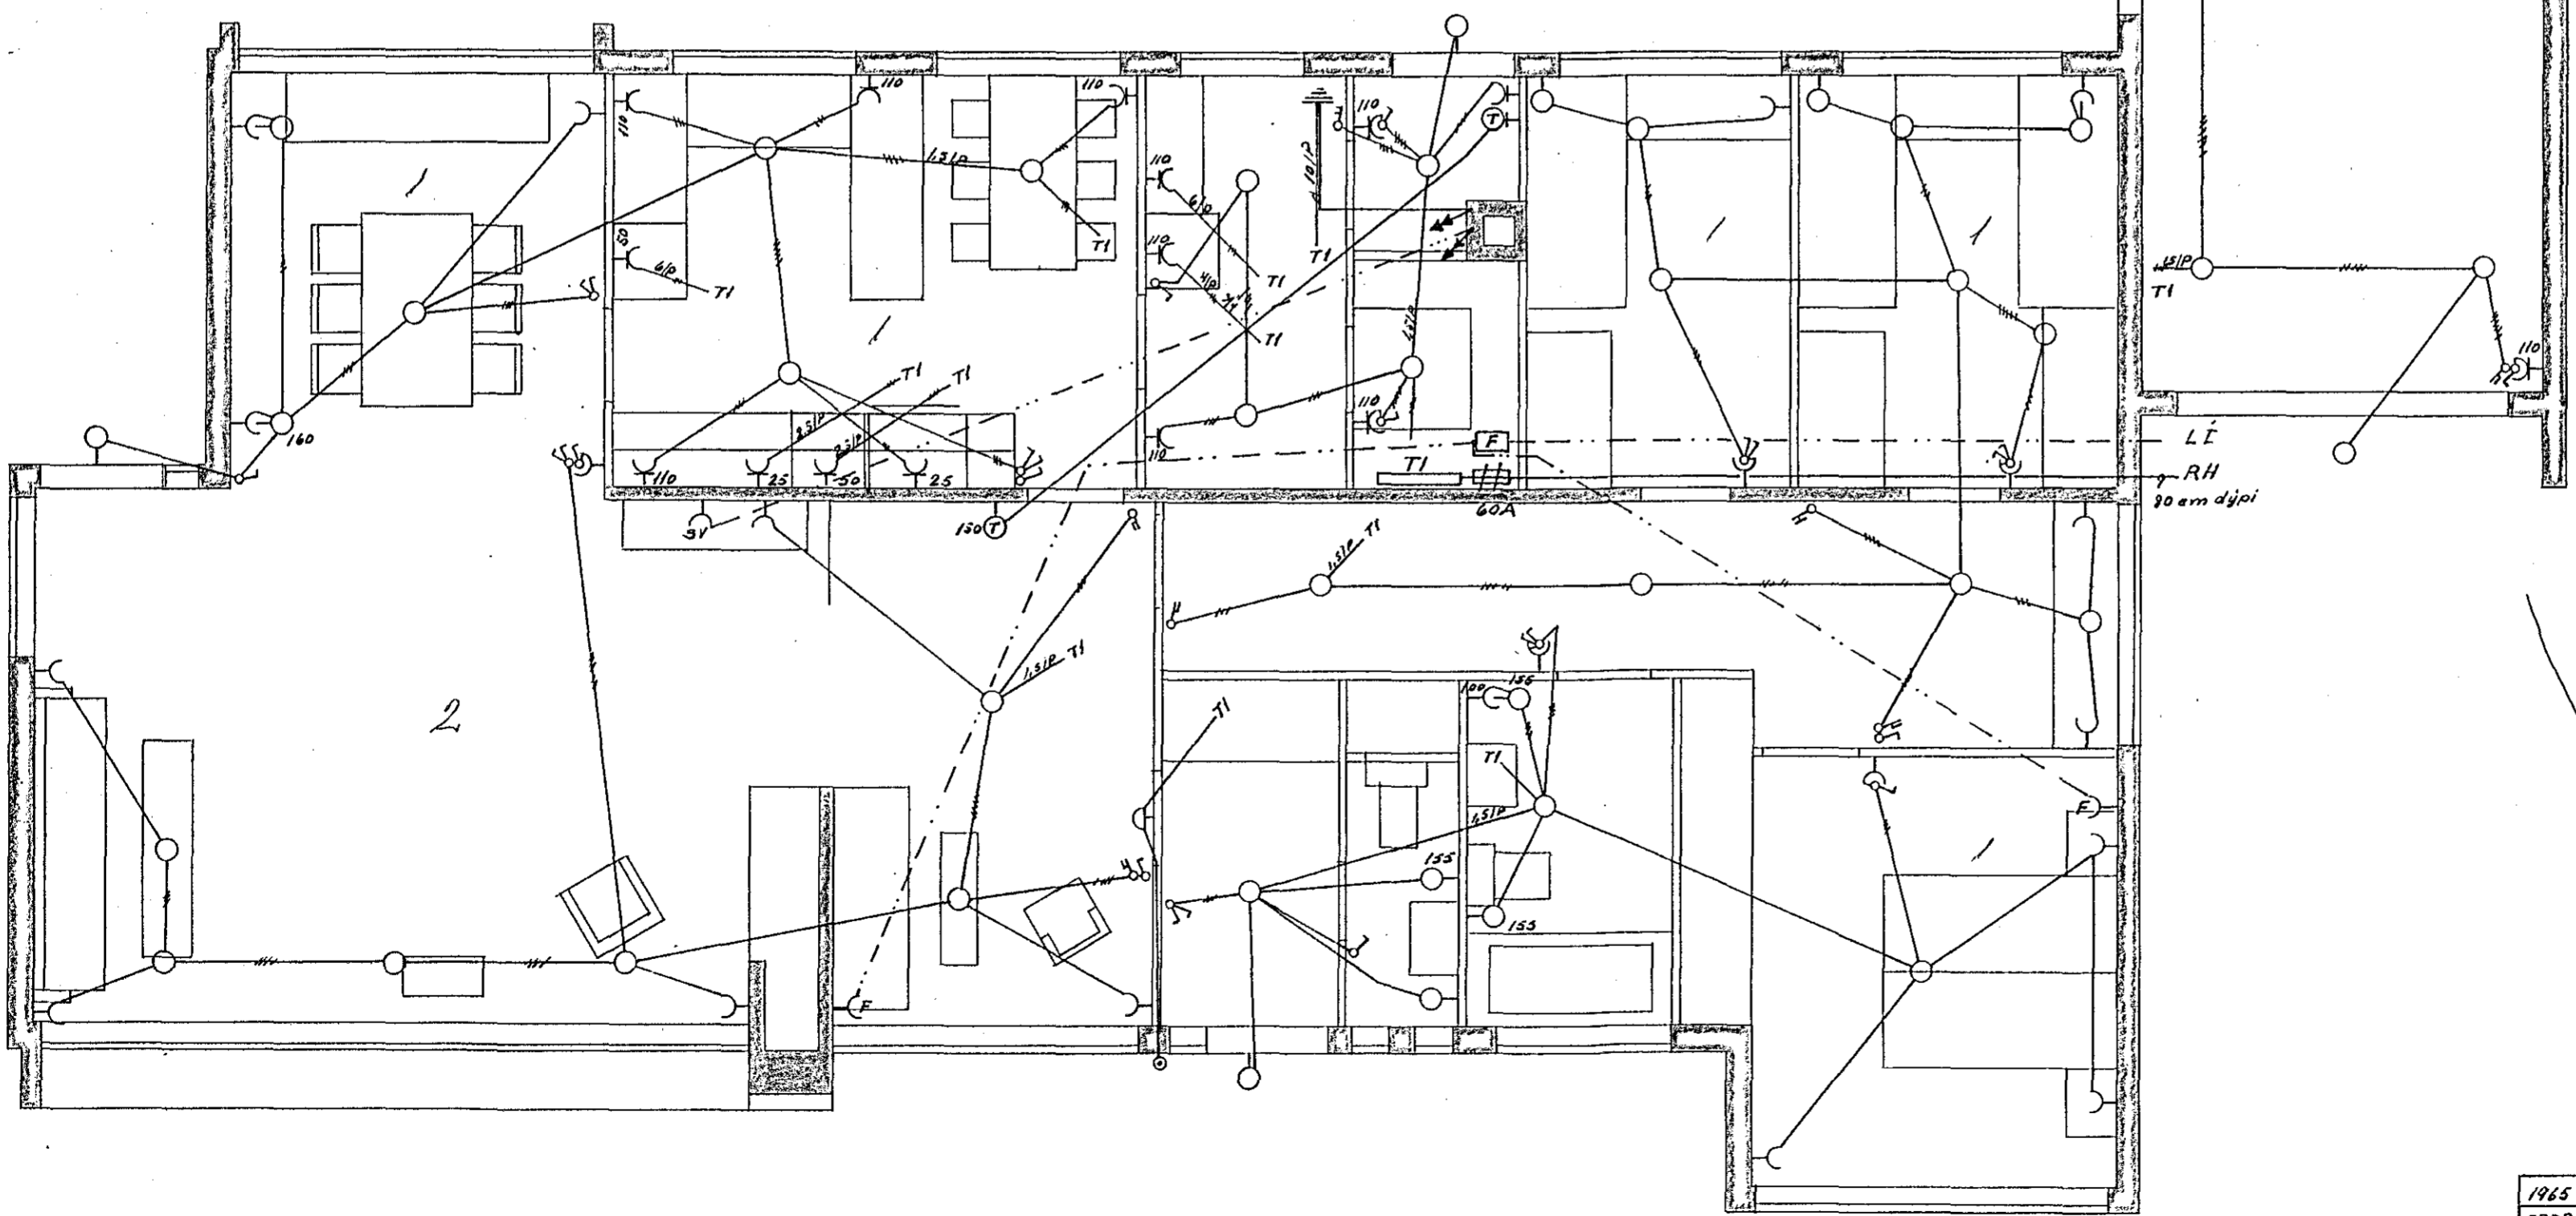

1025-

1965	DAGS.	NAFN	ÁLFASKEIÐ nr. 75	KVARDI
FRDR.	Sej.	S.Y.h		
TEKNI	-	"	Raðlagnateikning	
			Pállur Þorsteinsson	