

ALFASKEIÐ NR 82-84, HAFNARFIRÐI
RAFLAGNATEIKNING

MKV = 1:50 ~ BLAÐ 4

Húsvetta nr. 1094 Teikning nr. 1094
Samþykkt þ. 194 1967

f.h. RAÞVEITU HAFNARFJARDAR


Alfred Þ. Þorsteinsson
Elihlitsmaður fálagna

Inntök samþykkt 12/4. 1967

f.h. RAÞVEITU HAFNARFJARDAR

Verkstjóri

Alfred Þ. Þorsteinsson

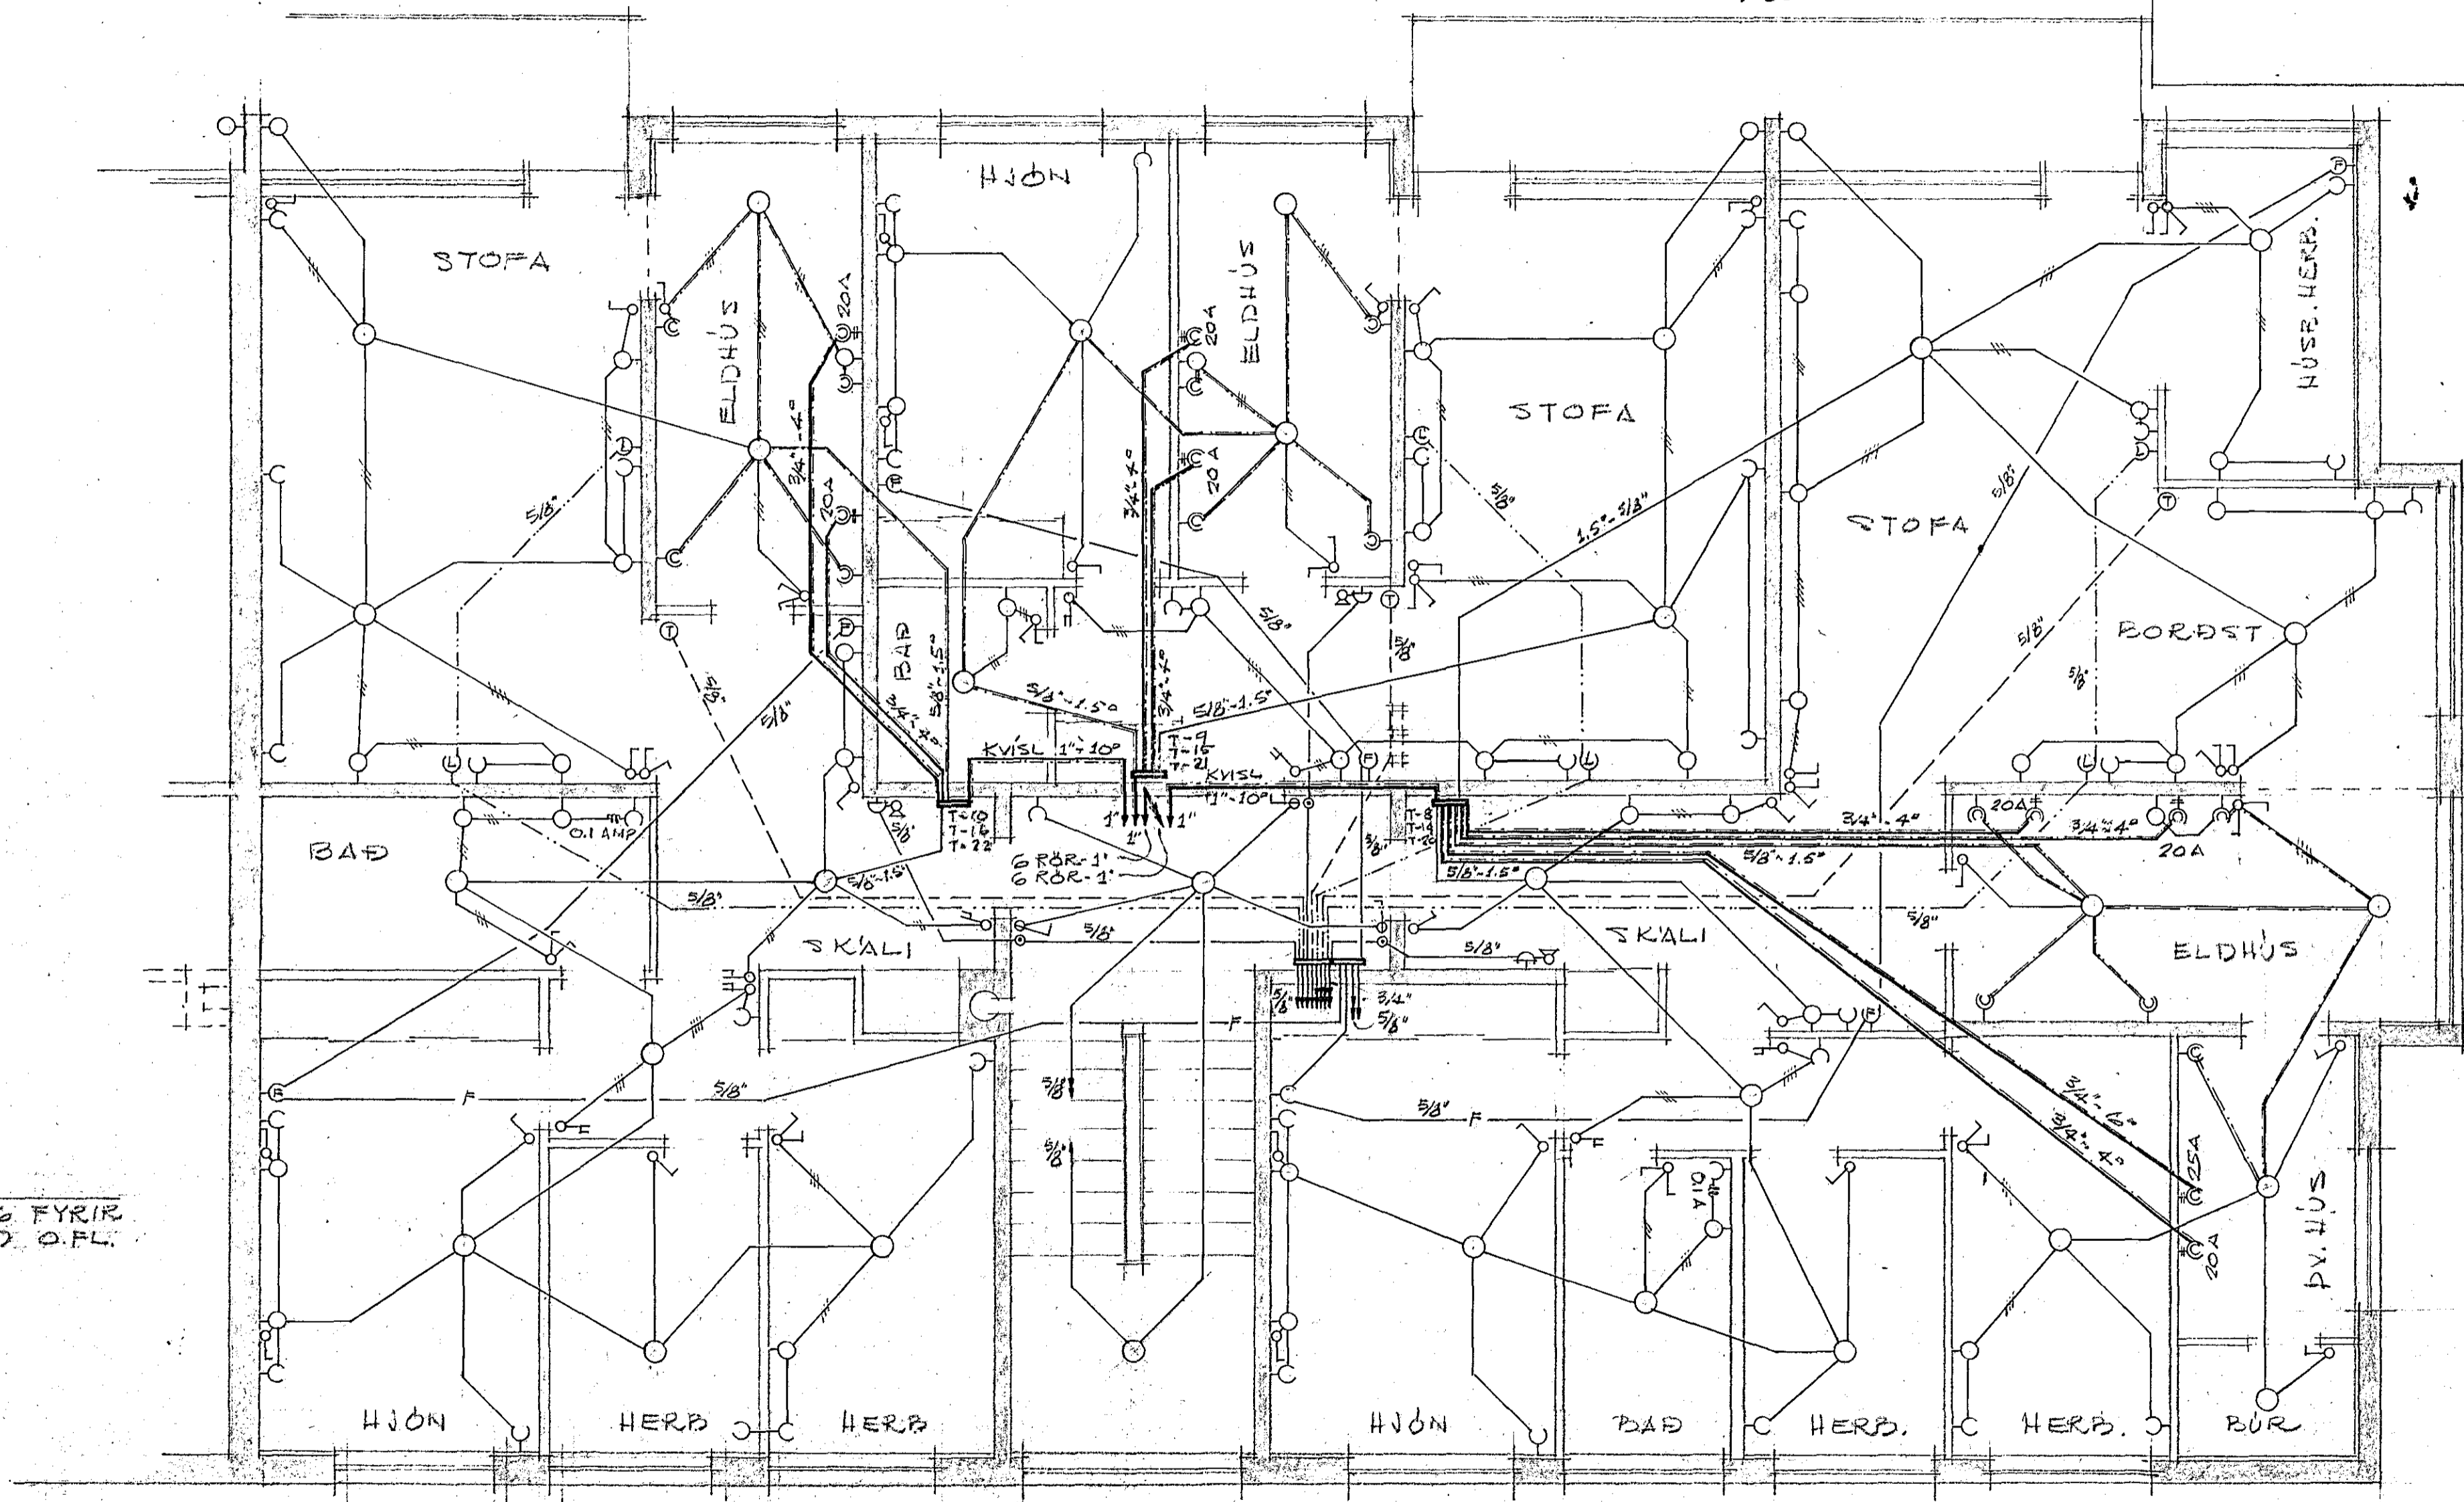

ATH.
SJA BLAÐ NR 6 FYRIR
YFIRLITSMYND O.F.L.

1 (2 & 3) HÆÐ (NR. 84)

HAFNARFIRÐI 1 FEB. 1968

R. Guðmundsson

1094