

ÁLFASKEIÐ NR. 82-84, HAFNARFIRÐI
RÁFLAGNATEIKNING


MKV = 2150 ~ BLAÐ 2

Húsvéita nr. 1840 Teikning nr. 1094
Samþykkt þ. 1964 1967
f.h. RAFVEITU HAFNARFIJARDAR
Robert Kristinn
Eftirlitsmaður ráflagna

Inntök samþykkt 10.14. 1967
f.h. RAFVEITU HAFNARFIJARDAR
Verkstjórt
Robert Kristinn

4" ST. PIPA Í GRUNNI
SJA TÆRMÝND. BLAÐI 6

RAFVEITA HAFNARFIJ.

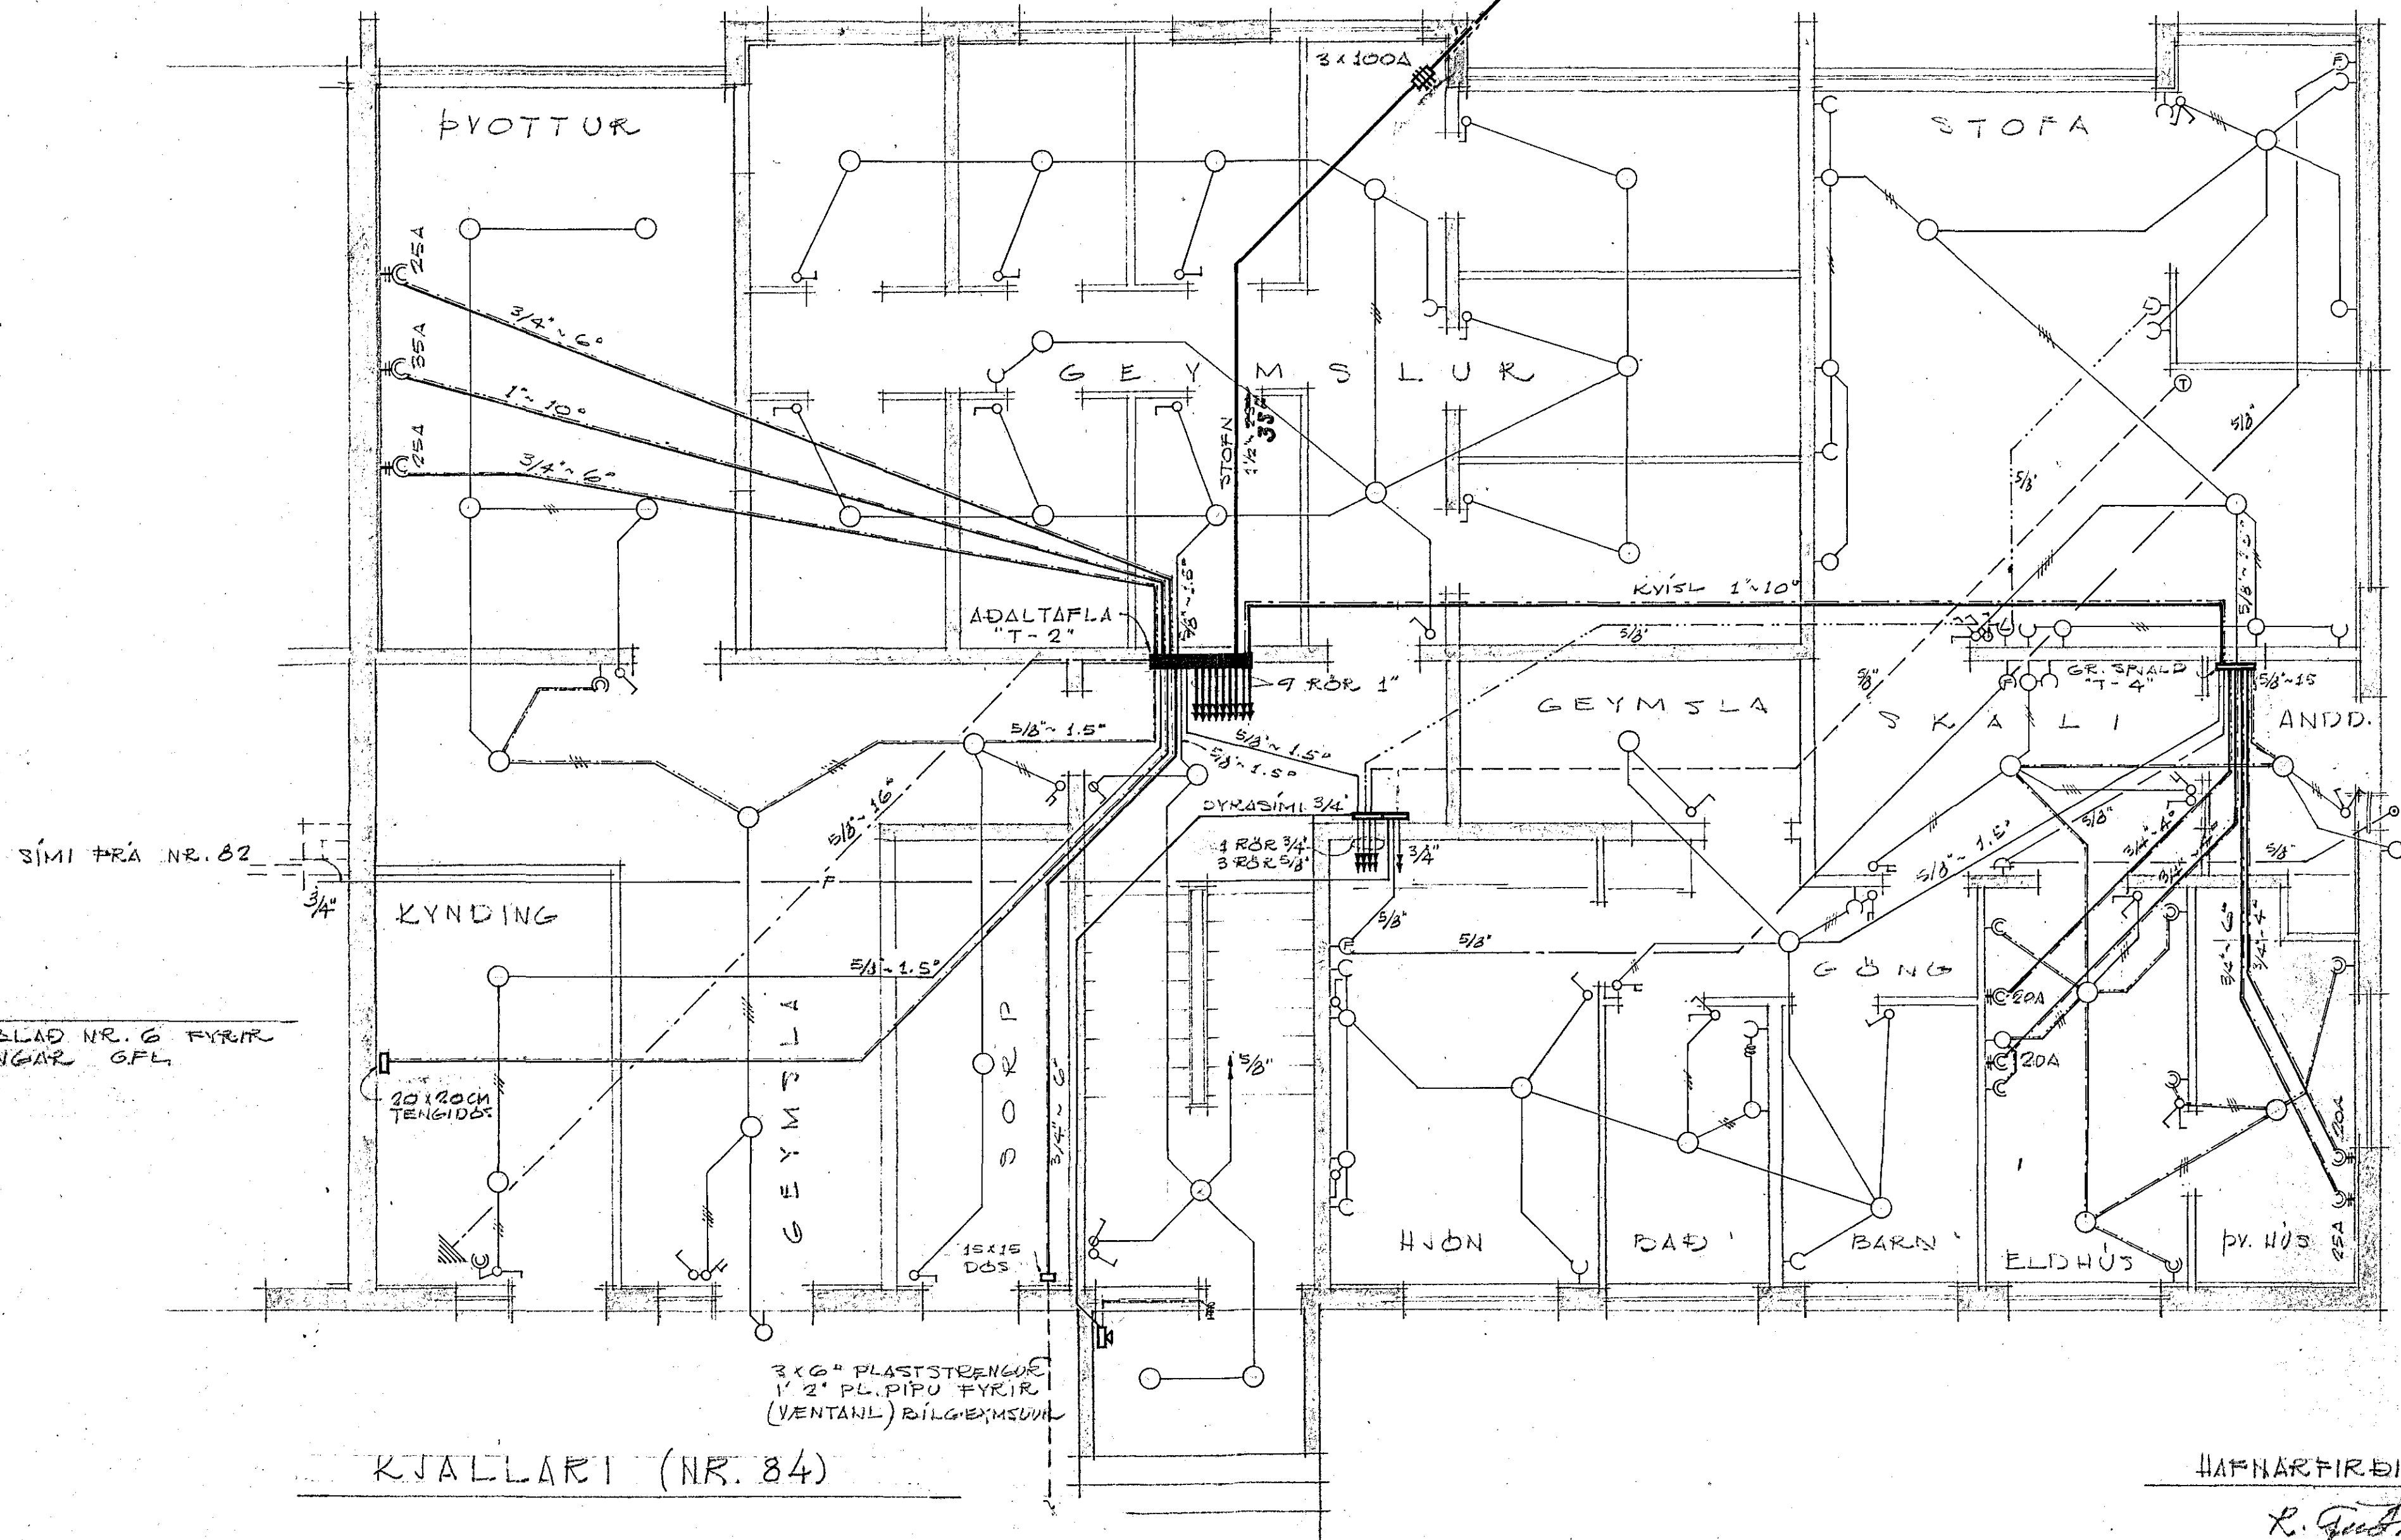

ATH.
SJA BLAÐ NR. 6 FYRIR
SKÝRINGAR GPL

3 x 6" PLASTSTRENGUR
1" 2" PL. PÍPU FYRIR
(VENTANL) RÍLGÆMSUHL

KJALLARI (NR. 84)

HAFNARFIRÐI 1' FEB. 1966

R. Guðmundsson