


Inntök samþykkt 25/5, 1966  
 f.h. RÁFVEITU HAFNARJARDAR  
*Alfáskeið*

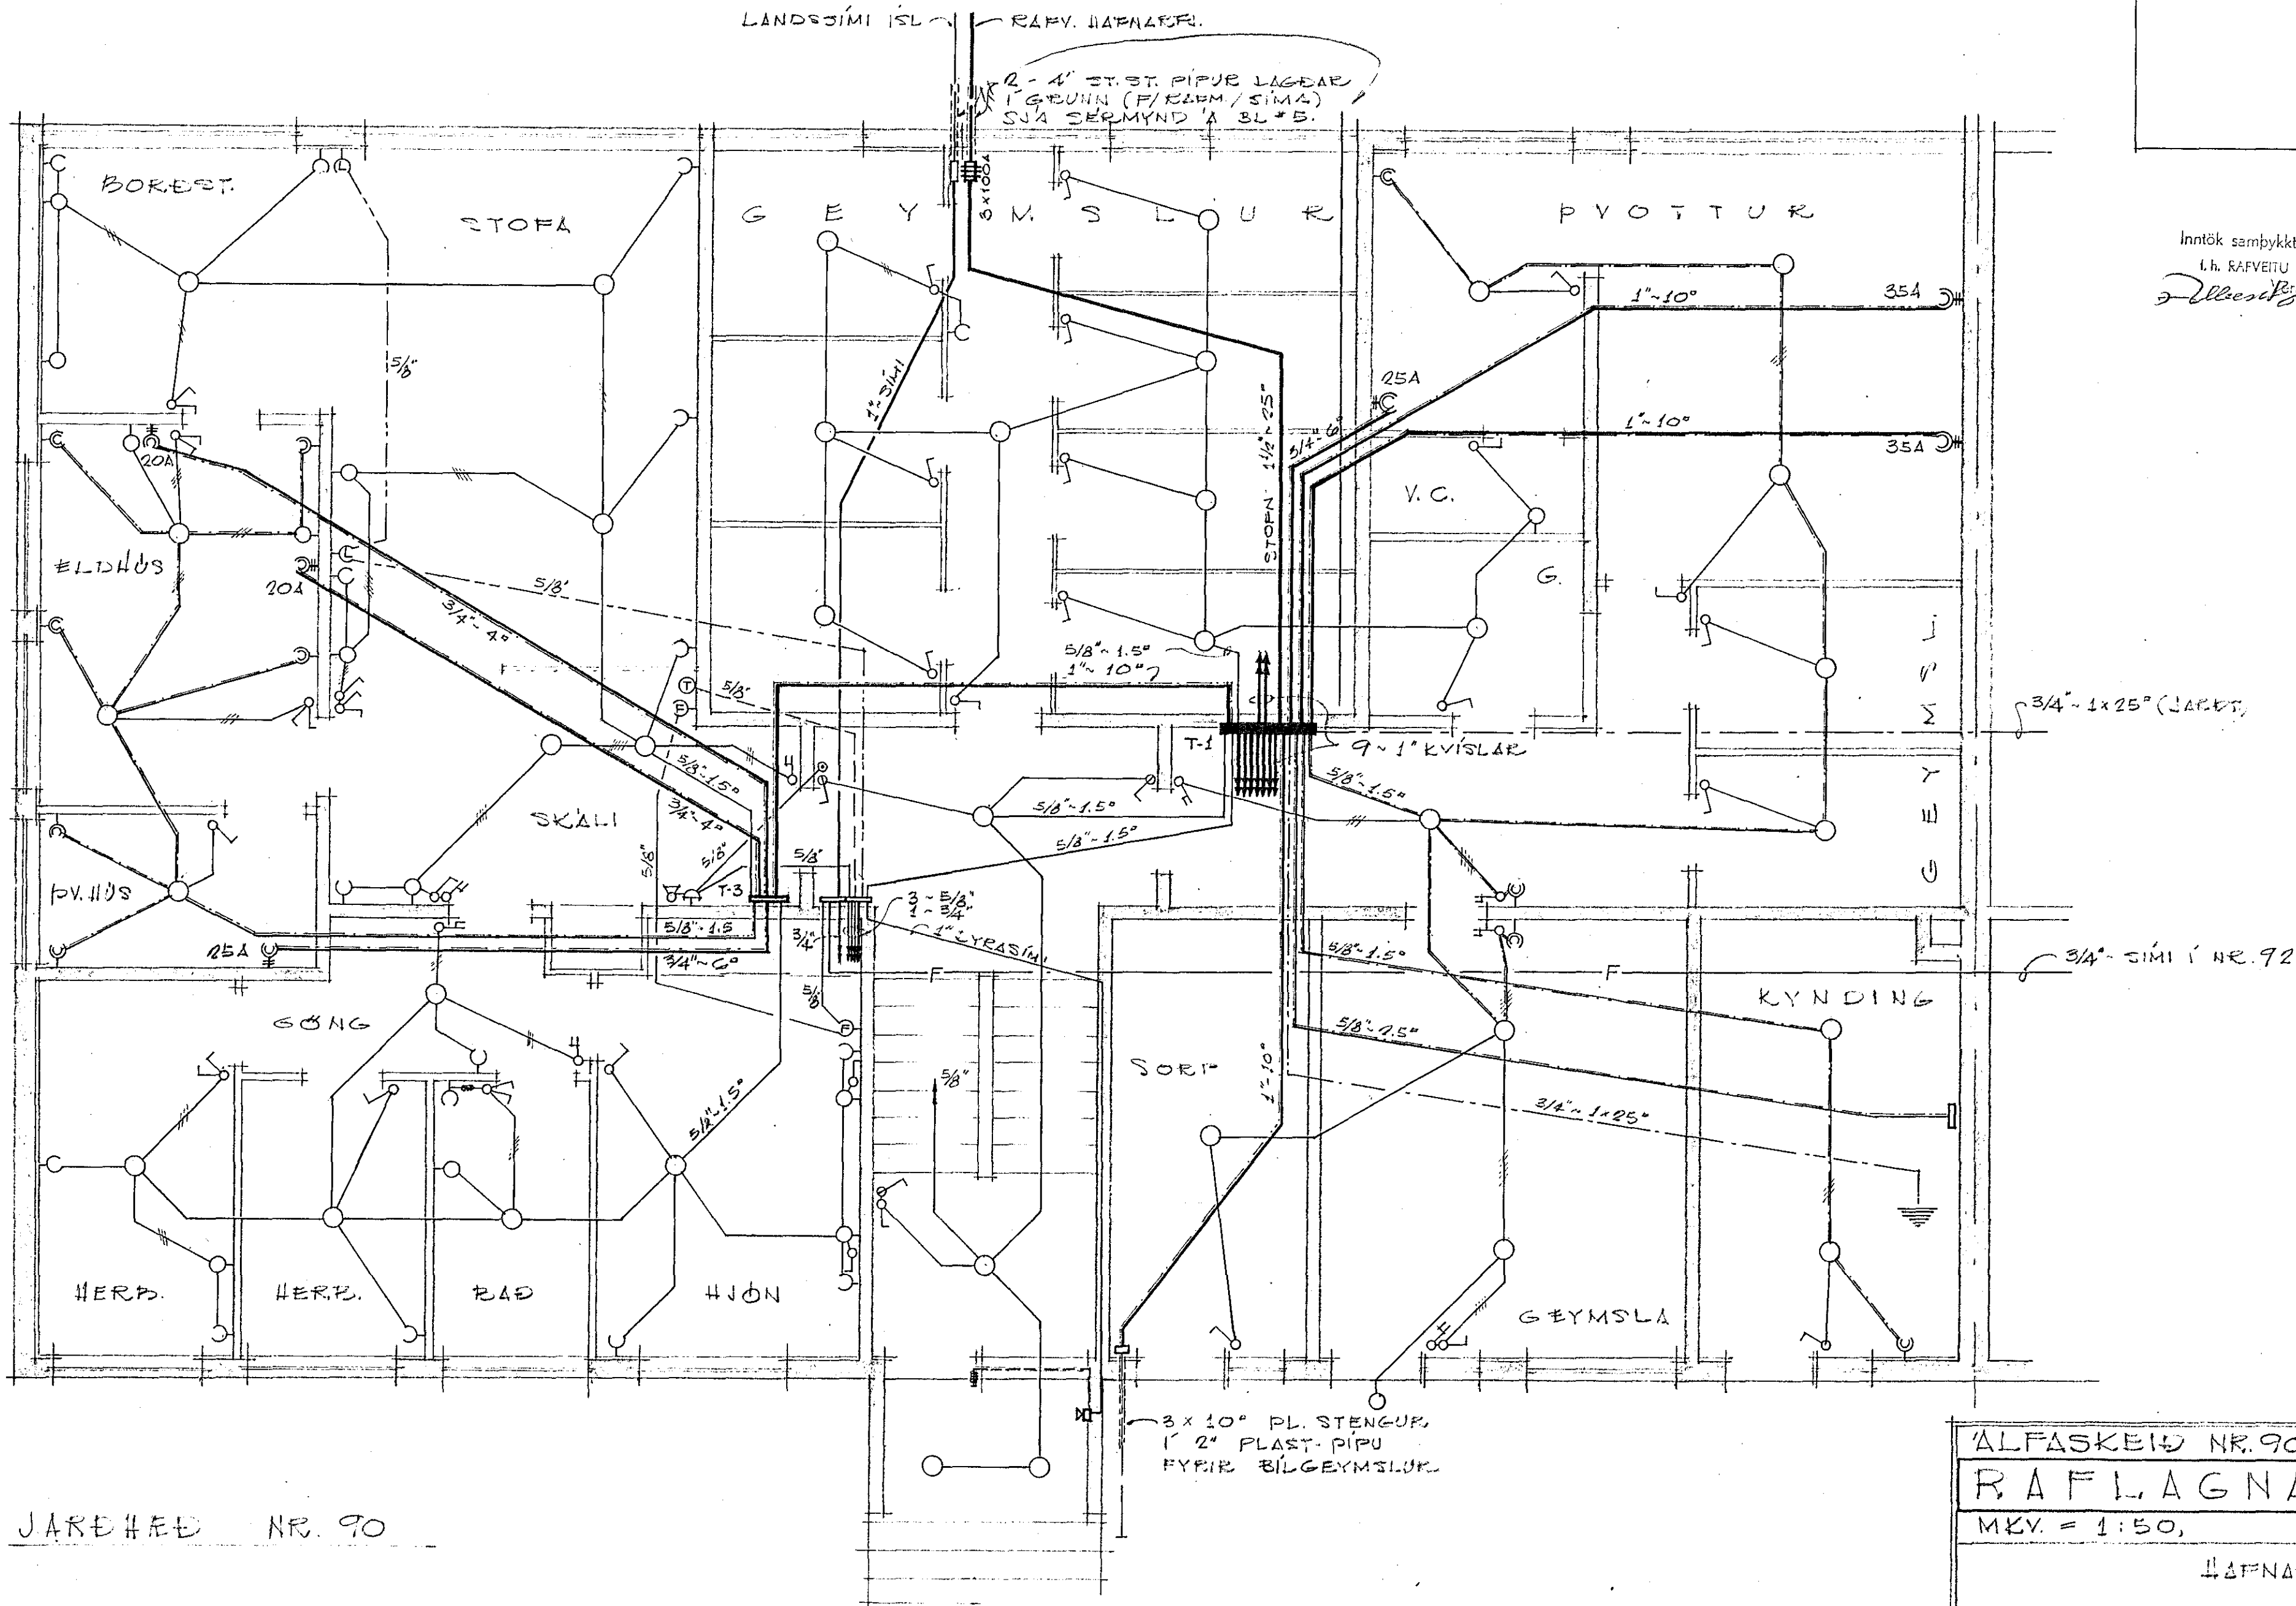

JAREHEÐ NR. 90

1000-1001

ALFASKEIÐ NR. 90-92, HAFNARF.	
RAFLAGNATEIKNING	
M.K.V. = 1:50,	BLAÐ #1
HAFNARFIRDI Í JAN. 1966	
<i>R. Guðmundsson</i>	
S: 51834	