

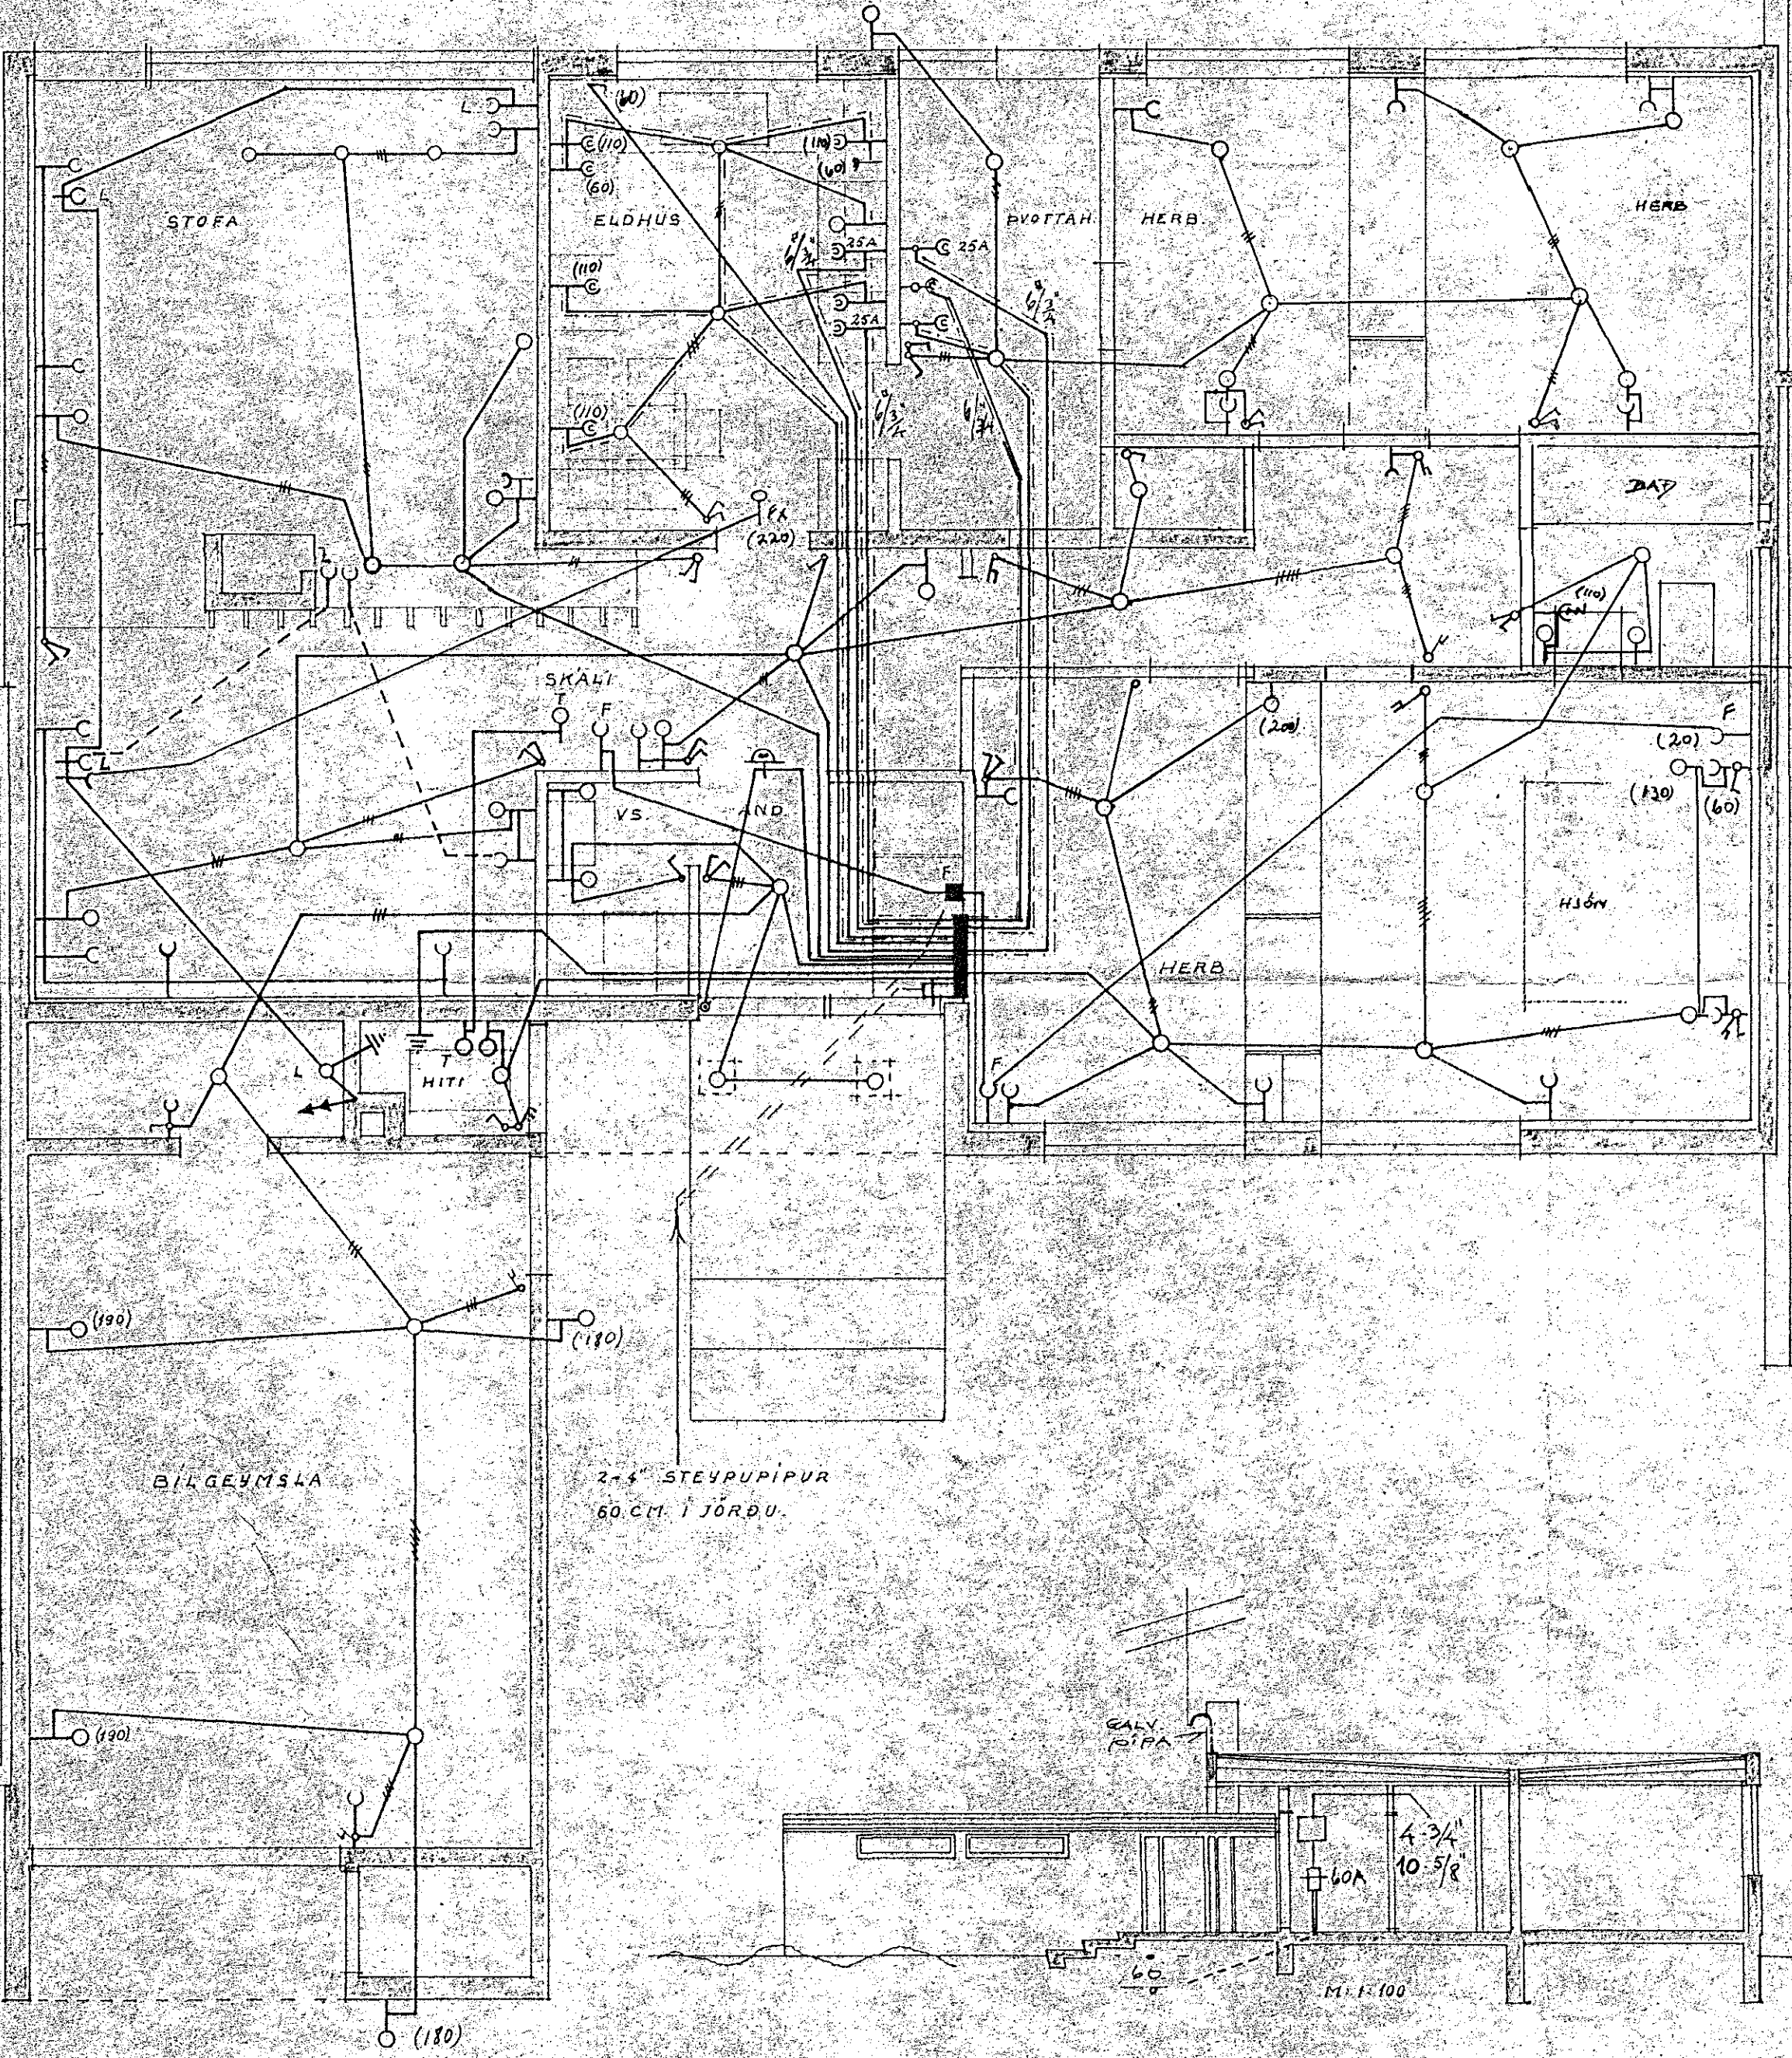


Inntök samþykkt 4/8 1965
 L.H. RAUFVEITU HAFNAREIÐAR
 Verktönn
Olafur Tomasson

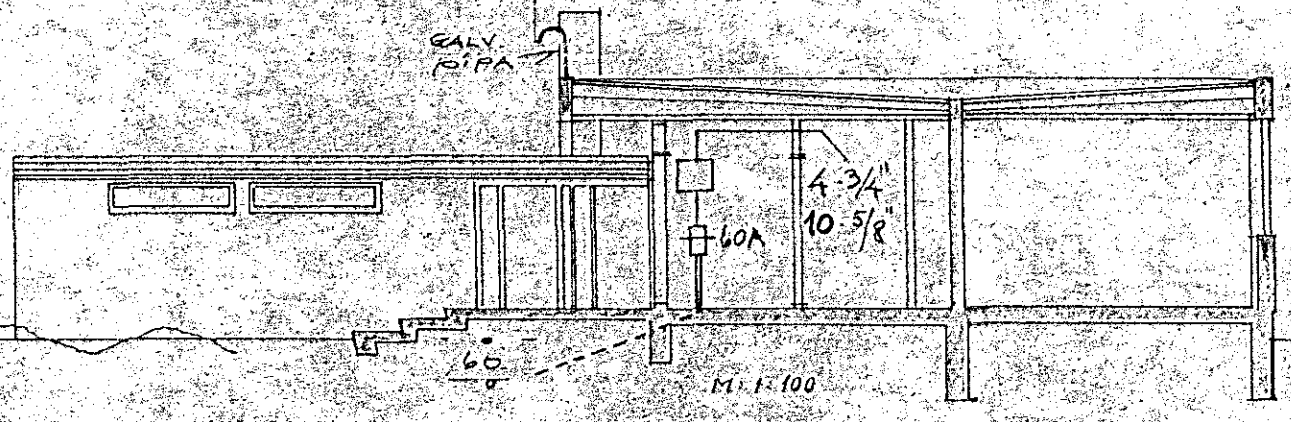

SKÝRINGAR

1. ROFAR 110 CM. FRA GÓLFU.
2. TENGLAR 20 CM. NEMA.
3. VFIR ELDHUSBORDI - Í DVOTTI 110 CM.
4. FYRIR HELLUR - BAKAROFN UNDIR TEKJUM CA 70 CM. (SJA INNRETTINGA TEIKN.)
5. VEGGLJÓÐ 165 CM. FRA GÓLFU NEMA ANNAD SE SÝNT Í SVIGUM.
6. HITALÍÐI T. 135 CM.
7. LÖFTNET 4. HATAVARI FX, SÍMI F. 20 CM FRA GÓLFU.
8. RAKVELATENGILL CM.
9. VARKASSI NR. 113 FRA JB.P. EDA SAMSVARANDI.

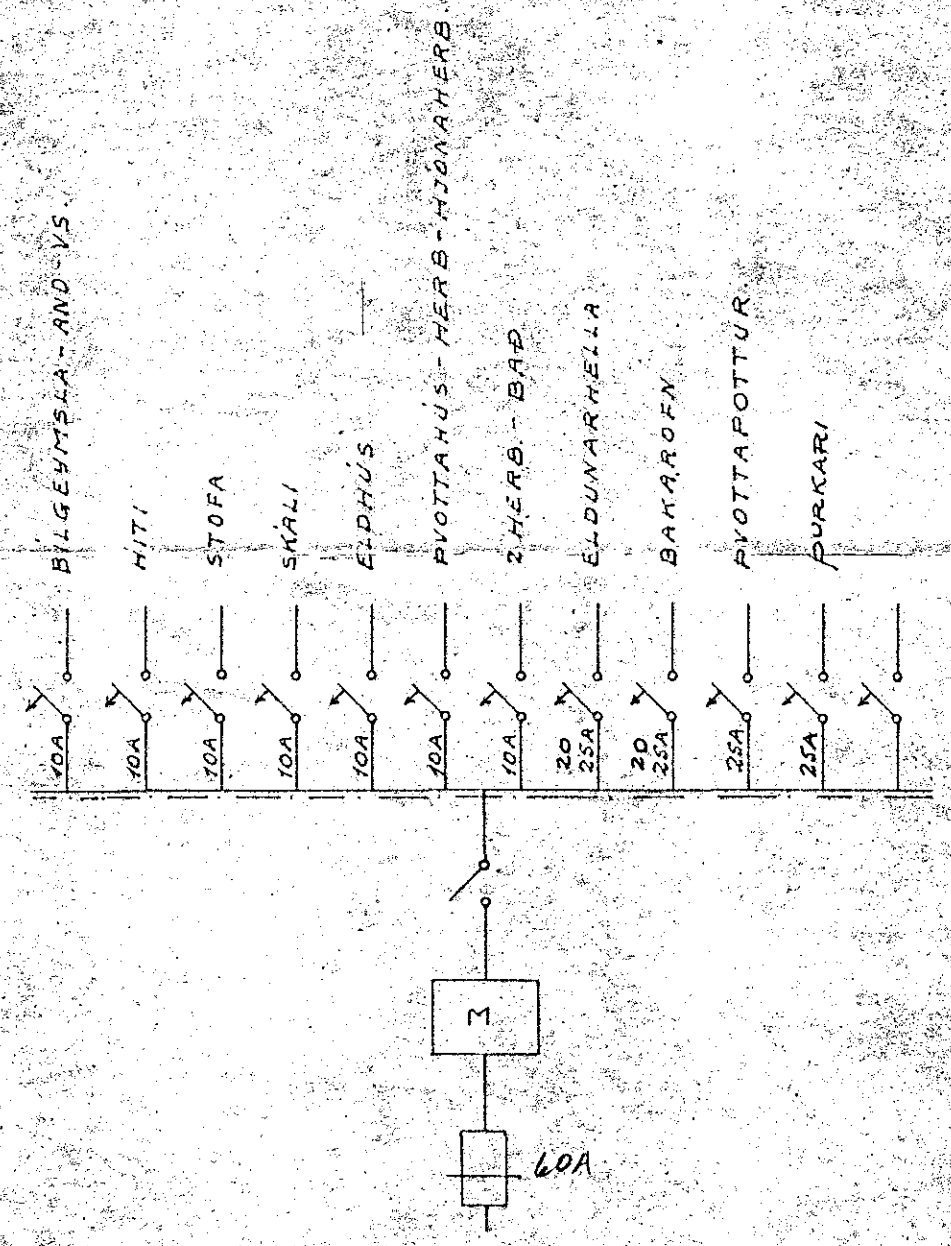

954-

Alfarskið 9/1

OLAFUR TOMASSON VERKFR.		
HÚSNÆÐISMÁLASTOFNUN RÍKISINS		
KEDJUHÚS (INNRETTING 2+6)		VERK 215
RAFLÖGN	M. 1:50	BLAD 1 AF 1
JAN. 1965	A.M.	NR. 337