

SKYRINGAR


1. ROFAR: 110 CM. FRA GÖLFI.
2. TENGLAR: 20 CM. NEMA.
3. FYRIR ELDHÚSBORÐ - Í DVÖTTAÐ: 110 CM.
4. FYRIR HELLUR - BAKAROFN - UNDIR TEKJUM: CA 70 CM. (SÍÐA INNRETTINGA TEIKN.)
5. VEGGLJÓS: 165 CM. FRA GÖLFI. NEMA ANNAD SE SYNT Í SVIGUM.
6. HITALIÐI: T: 135 CM.
7. LOFTNET: LI HATAKARI: FX, SÍMI: F: 30 CM. FRA GÖLFI.
8. RAKVEIÐATENGILL: CW.
9. VAKKASSI: NR. 115 FRA JB. EÐA SAMSVARANDI.

Inntök samþykkt 6.7.1965

L.H. RAUVEITU HAFNARFJÁRDAR

Verkstjóri

Olafur Tomasson

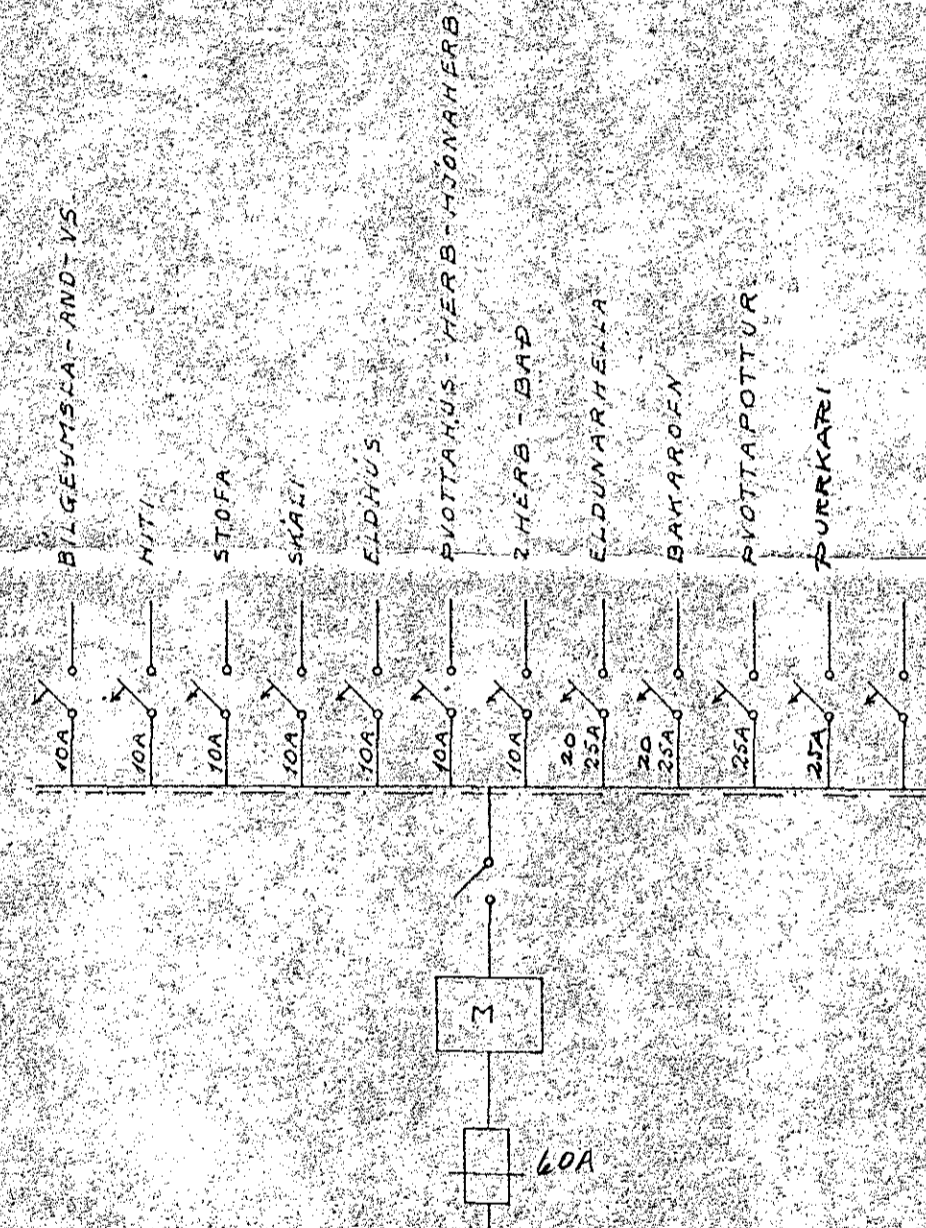

altask 95
 1019

OLAFUR TOMASSON VERKFR.		
HÚSNÆÐISMALASTOFNUN RÍKISINS		
KEDJUHÚS (INNRETTING 4+5)	VERK 215	
RAFLÖGN	M: 1-50	BLAD I AF 1
JAN 1965	A.M. TOM	NR 337