


Inntök samþykkt 2. 11. 1966
 E. H. RAUFV. M. JARDAR
 Eftirlitssáður rafhlagna

SKÝRINGAR:

1. TENGLARNA KOMA Á STRENGRENNNA, SEM HENGJAN VERÐA Í LOFTIÐ.
2. 2JA LJÓSRÖRA LAMPAR HENGJAST Á RENNUNA OG LAUSTENGJAST VÍÐ TENGLANA.

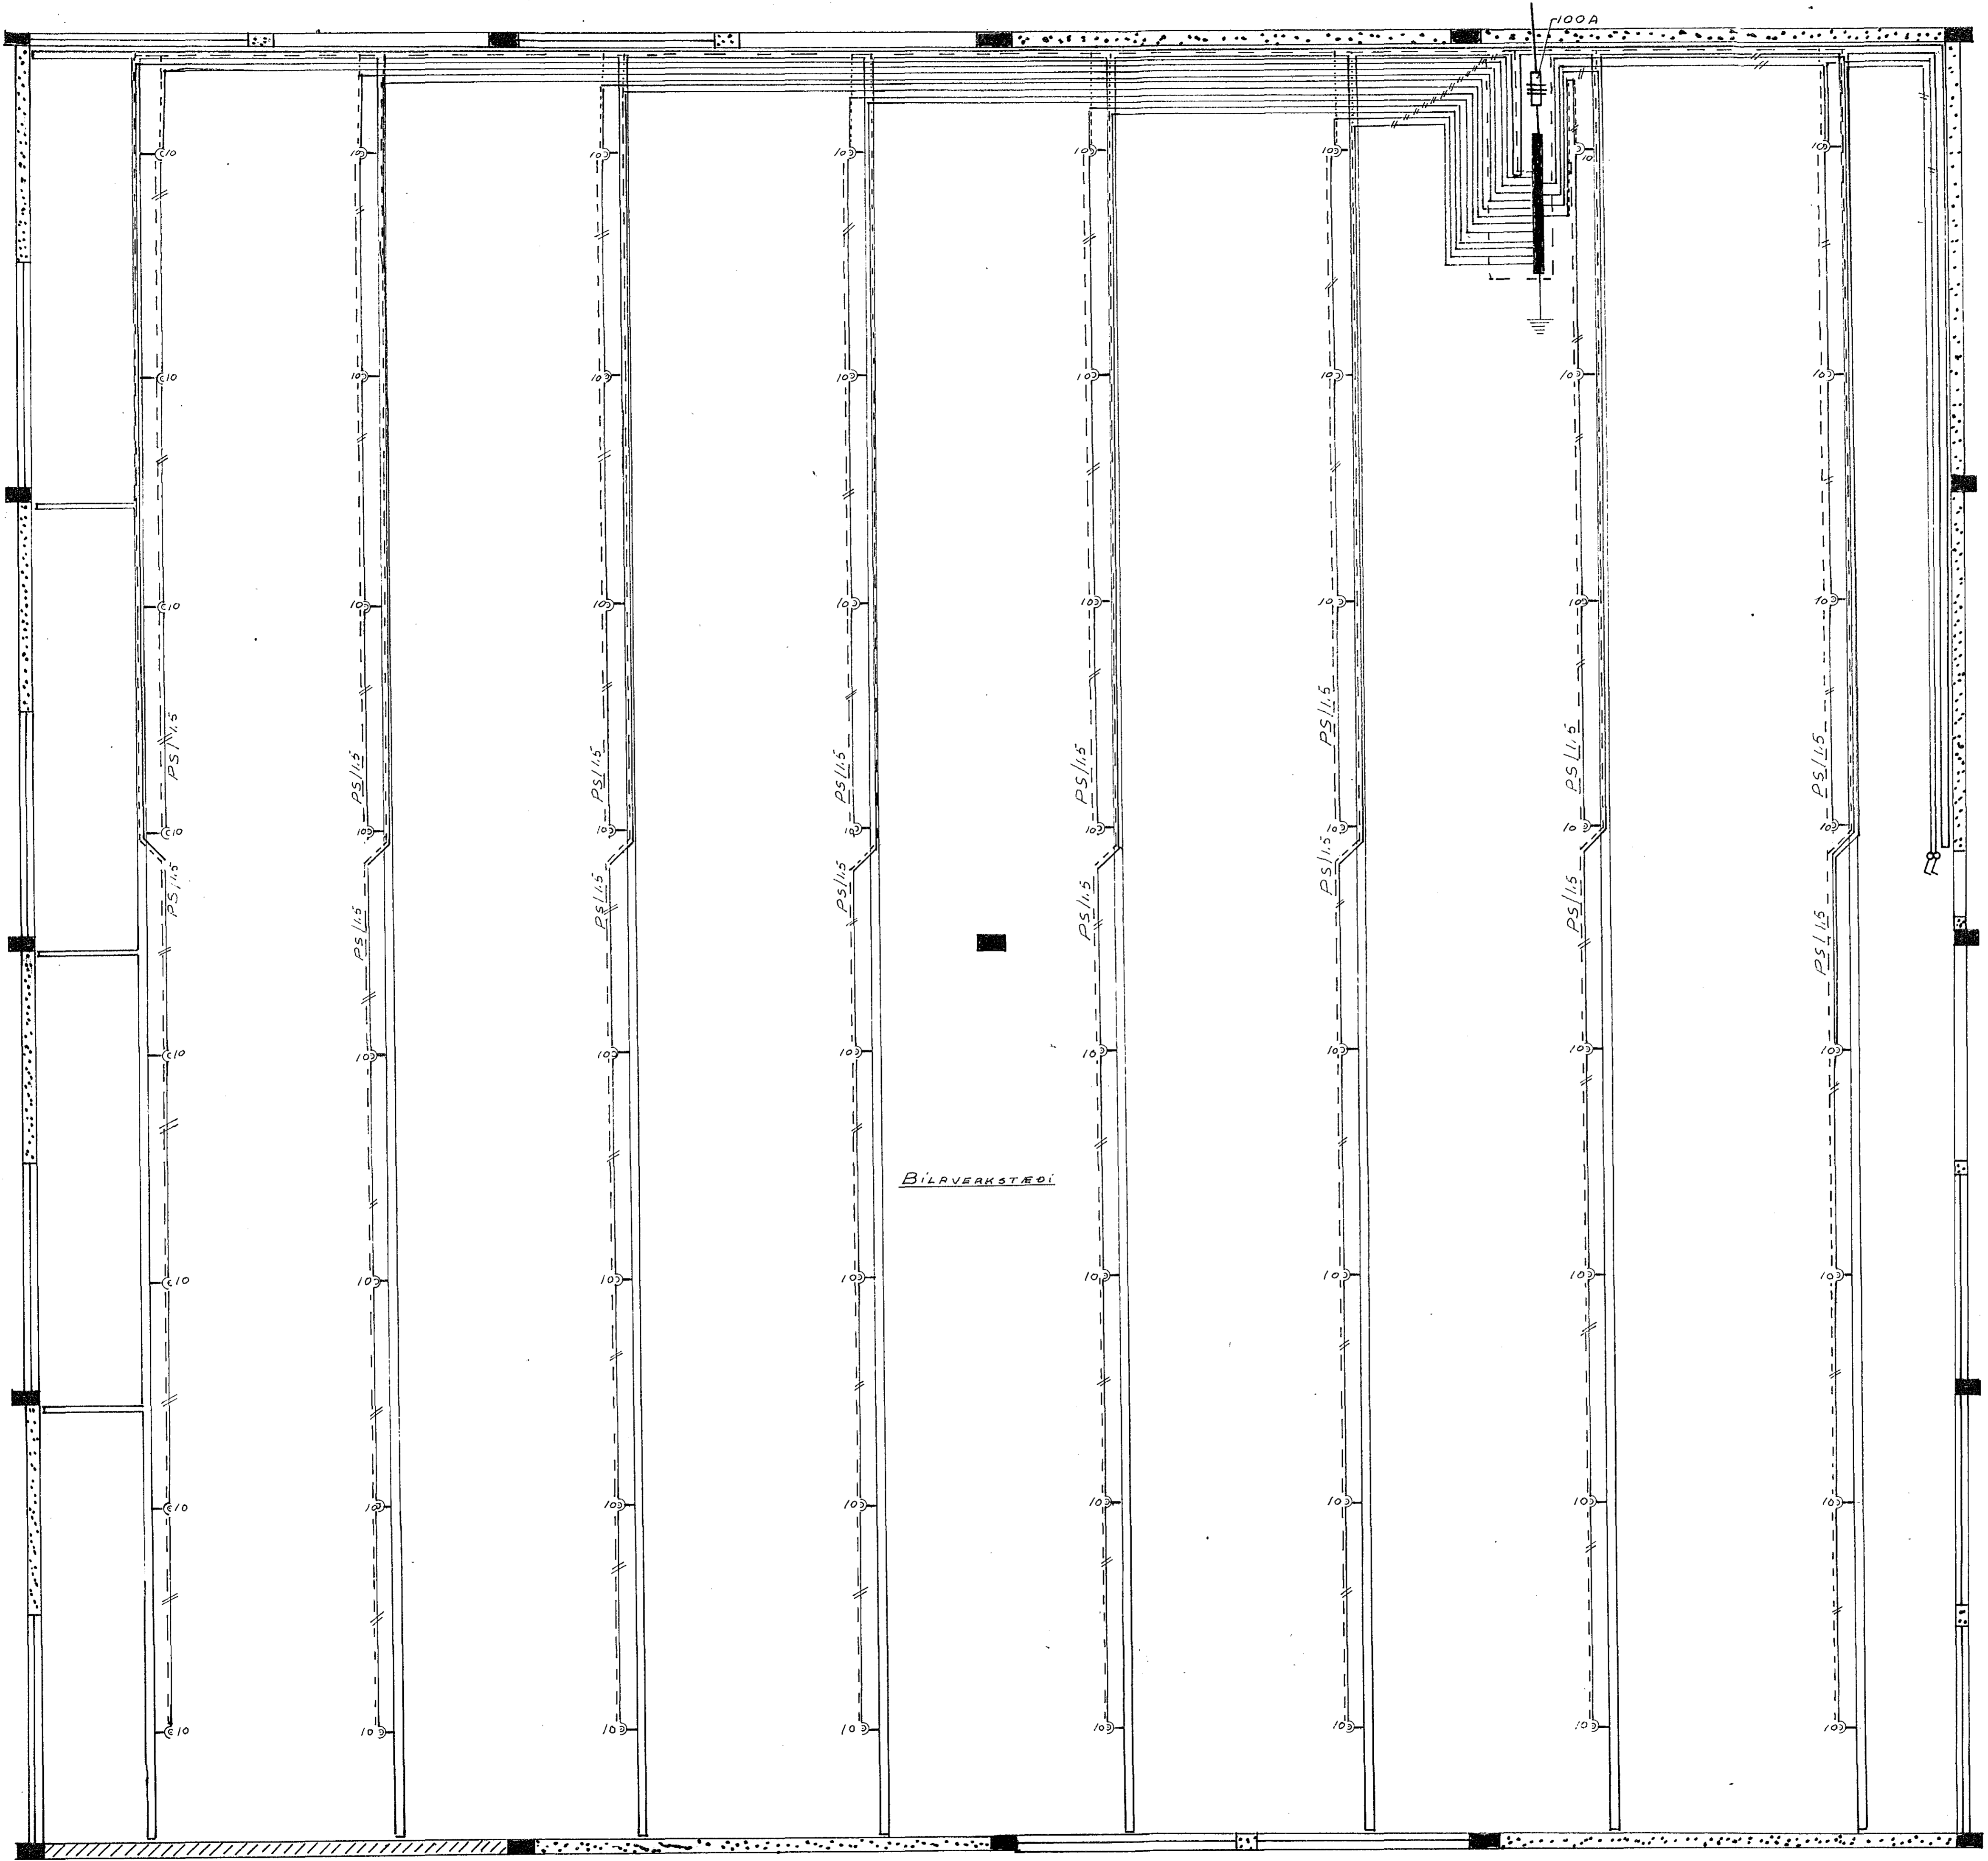

2-13

No	BREYTING	DAGS	TEIKN.
	OSKAR GUDMUNDSSON, RAFV. M.		
	MELBRAUT 26 HAFNARFIRDI RAFLÖGN, LJÓSALAGNIR, INNI		
BL. NO 2	MKV: 1:50	TEIKN: OS.	
BL. ALLS	DAGS: 23.10.66	SAMP:	