
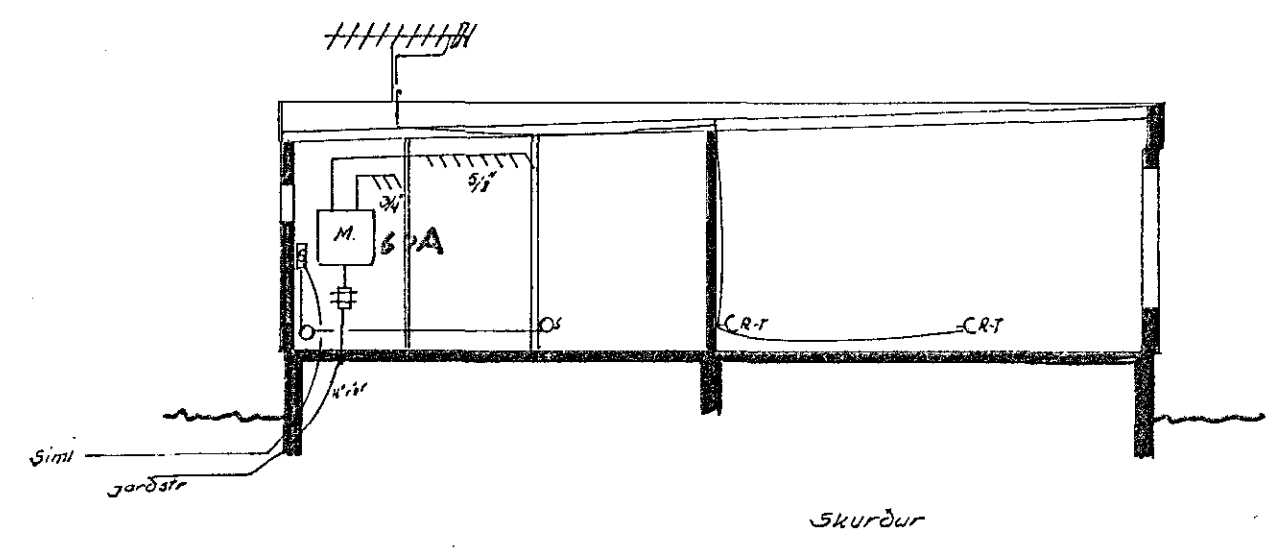


Fagrakinn nr. 28 Hafnarfirði M 1:100

Inniök samþykkt 9.12. 1968
 Í. H. RAÐVEITU HAFNARFJÁRDAR
 Verkskipti
Alfred Þorvaldsson

Greinar	Amp.	Vir	rör
Elduvél	25	69	3/4"
Þvottapottur	25	69	3/4"
Þilskúr	25	69	3/4"
Stofa	10	1,59	5/8"
Eldhúsi	10	1,29	5/8"
Hiti, Gæmsla, þvottan, andd.	10	1,29	5/8"
Það, Gang skáli, herb.	10	1,29	5/8"
Hjón, herb	10	1,59	5/8"
Þjalla	10	1,5	5/8"

Athugið
 Rotar skuluværa 110cm hæð
 Tenglar — 20 — nema
 í eldh, þilsk, þvottan 110cm hæð
 veggj. ieldhúsi undir skápum önnur merkt
 Termóst 170cm
 Elduv. tenglar 60cm hæð
 Öll mál miðað við þessuð gólf

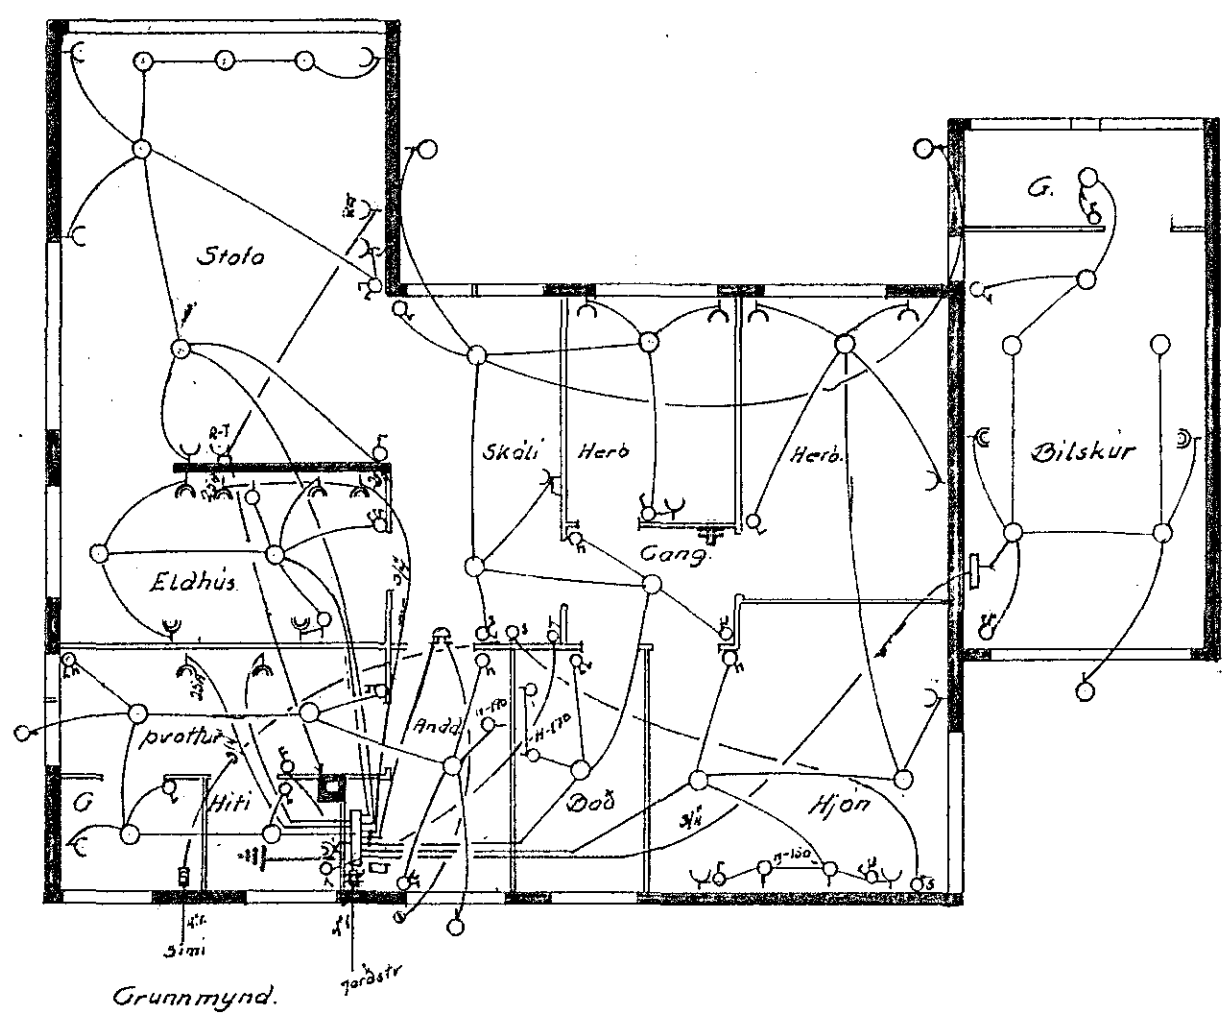

Rökiögn
 Teiknað í Reykjavík í júní 1966
 Ólafur Gíslason