
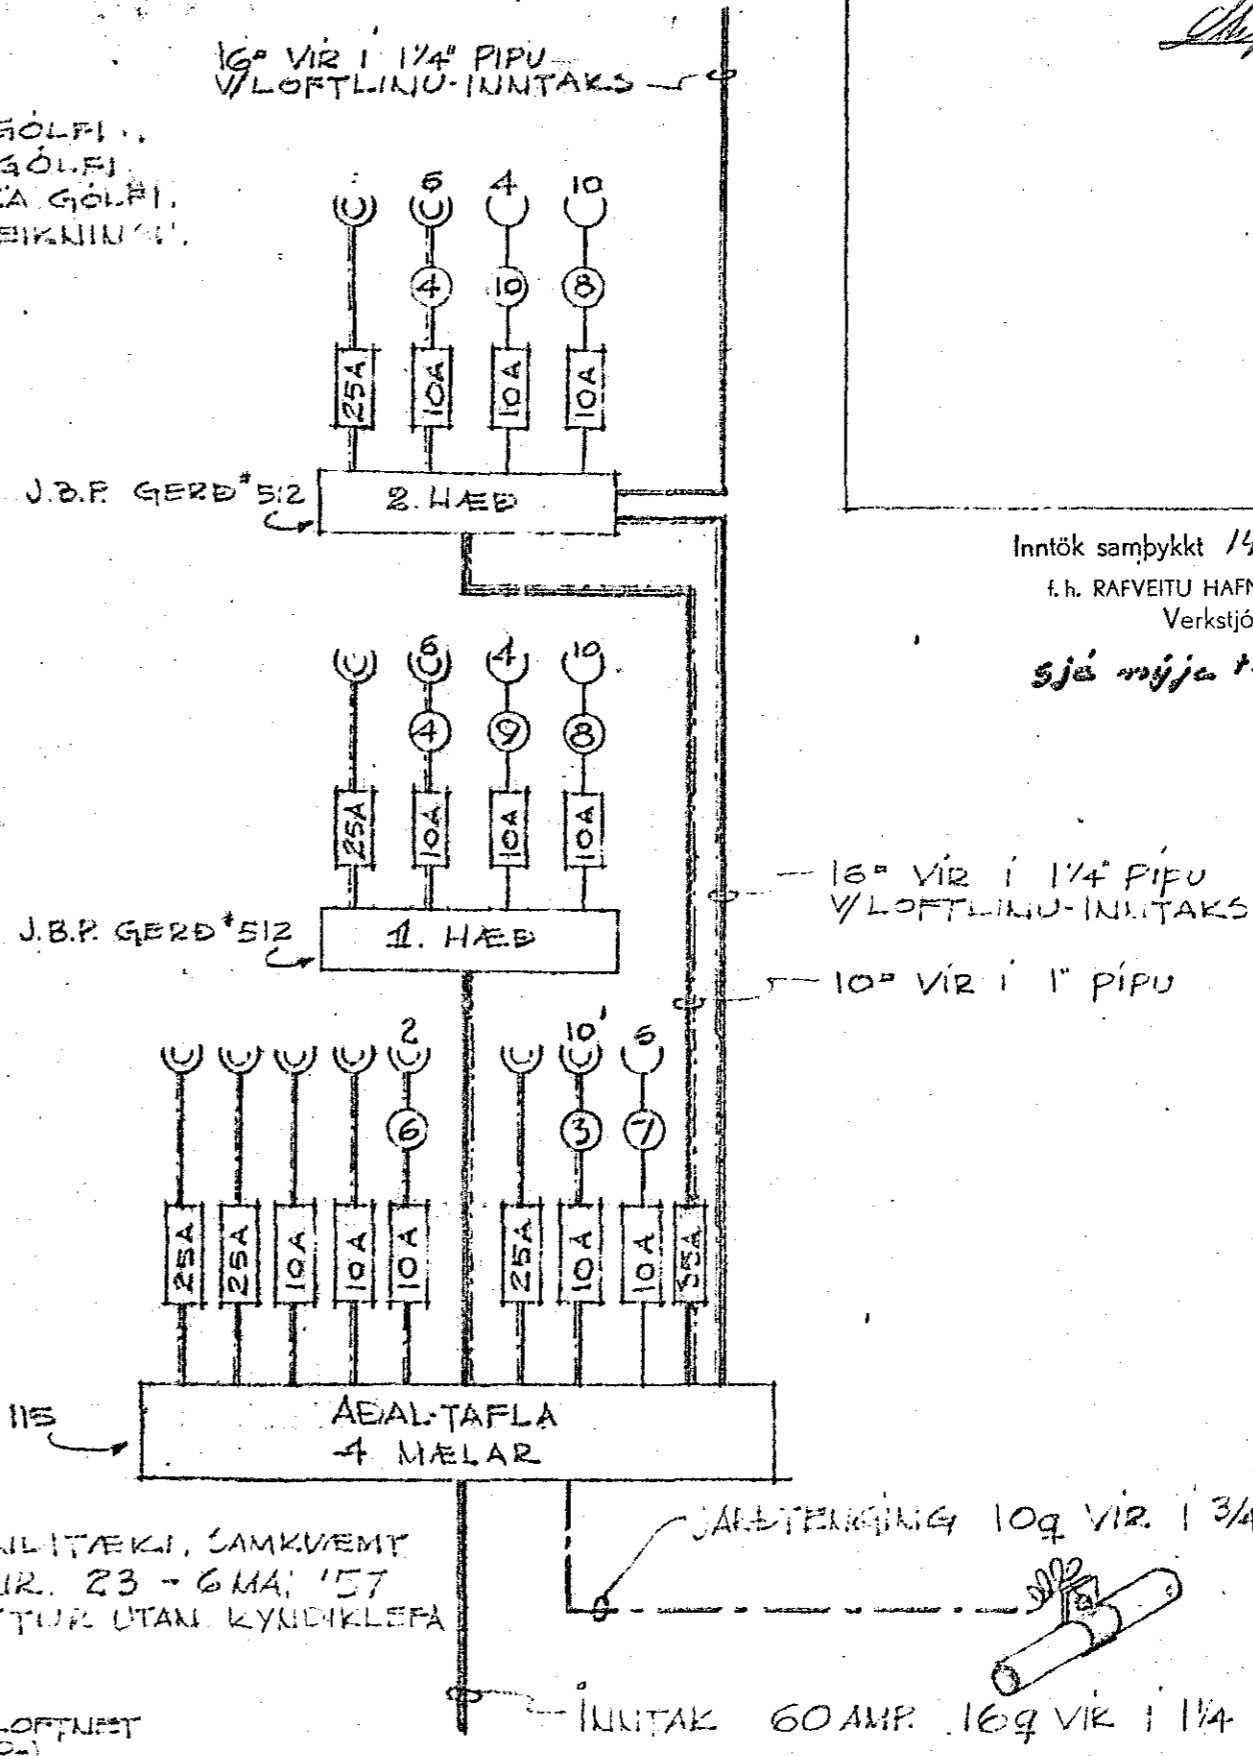
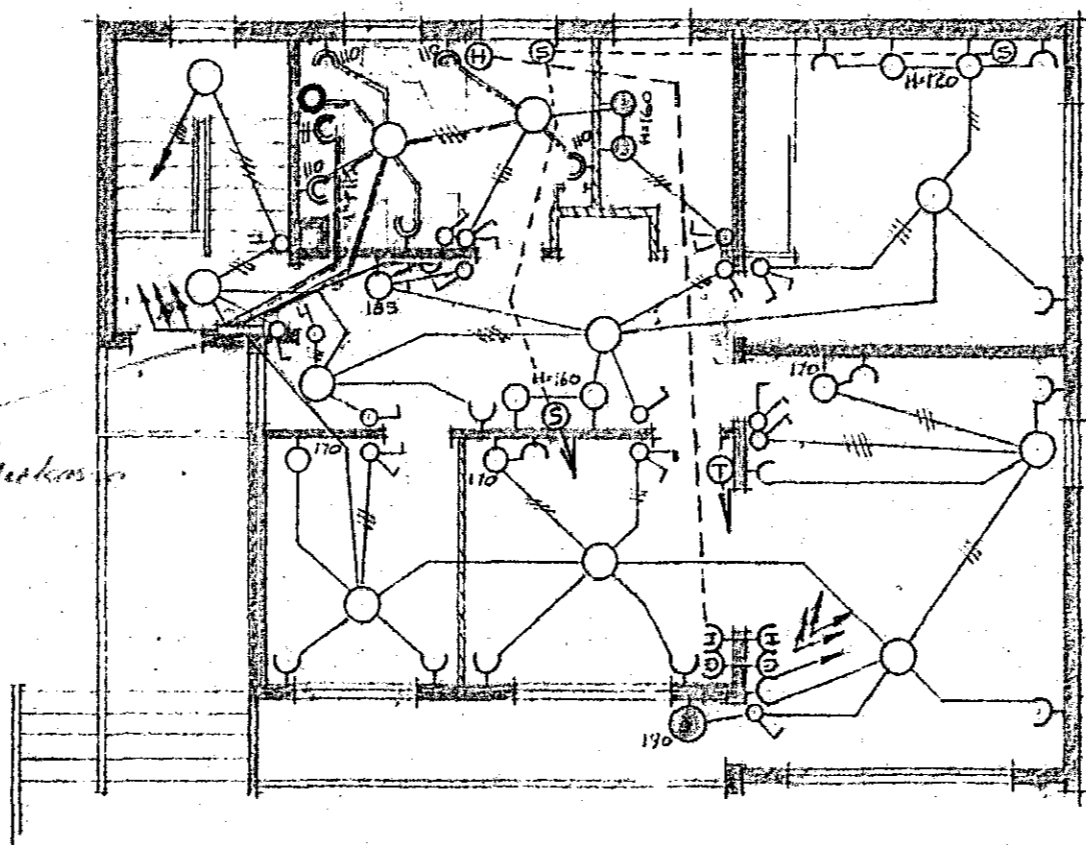


GRÆNAKIUN 23. HAFNARFIREI

ETG. KRISTINN MAGNÚSSON.
HILMAR SVAVARSSON.

Húsvella nr. 1104 Teikning nr. 1124
Samþykkt þ. 17/5 1968
Eh. RAÐVEITU HAFNARFJÁRDAR
Ólafur D. Þorvaldsson
Eftirlitsmaður Fallagna

ATH.
HÆÐ A ROFUM VERÐI 120 CM. FRA GÓLFU.
HÆÐ A TENGLUM VERÐI 20 CM. FRA GÓLFU.
HÆÐ A HITASTILLUM VERÐI 160 CM. FRA GÓLFU.
HÆÐ A VEGGLJÓSUM ER GEFIN A TEIKNINGU.

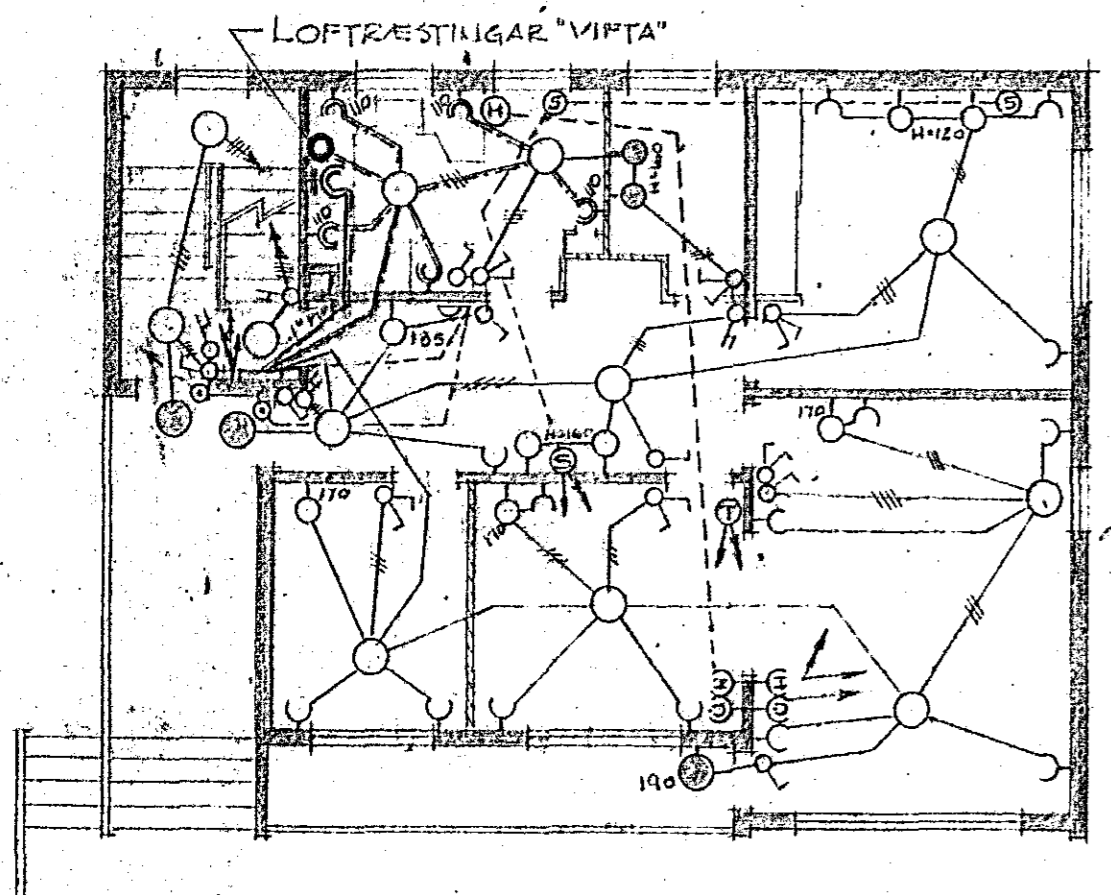


Inntök samþykkt 14.15. 1968
Eh. RAÐVEITU HAFNARFJÁRDAR
Verkstjóri FRK.
Sjá nýja teikna.

1. HÆÐ
MÁL 1100


- ~ SKYRINGAR ~
- RAKAÐETT LÍNSASTÆÐI
 - ⊕ TENGLING F/ GJALLARHORN
 - ⊖ TENGLING F/ LOFTNET
 - ⊙ HITASTILLIK (HEKBERG, IS)
 - ⊗ SIMA-TENGLING
 - ⋯ TÖFLU
 - ⊕ DYRASÍMI, HÆÐ 130 CM.

2. HÆÐ
MÁL 1100

ATH: ROFI FYRIR KYALITÆKI, SAMKVEMT
TILKYNNINGU NR. 23 - 6MAI '57
VERÐI STAÐSETTUR UTAN KYNDIKLEFA

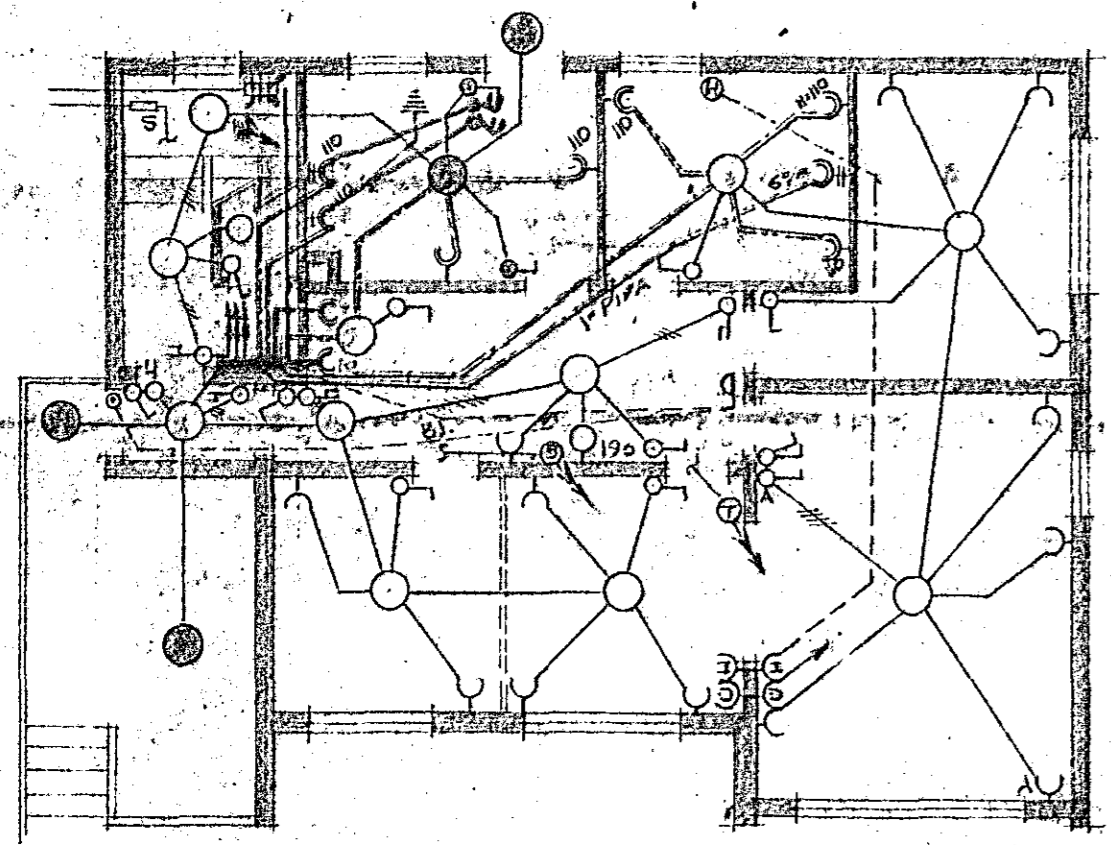

KJALLARI
MÁL 1100

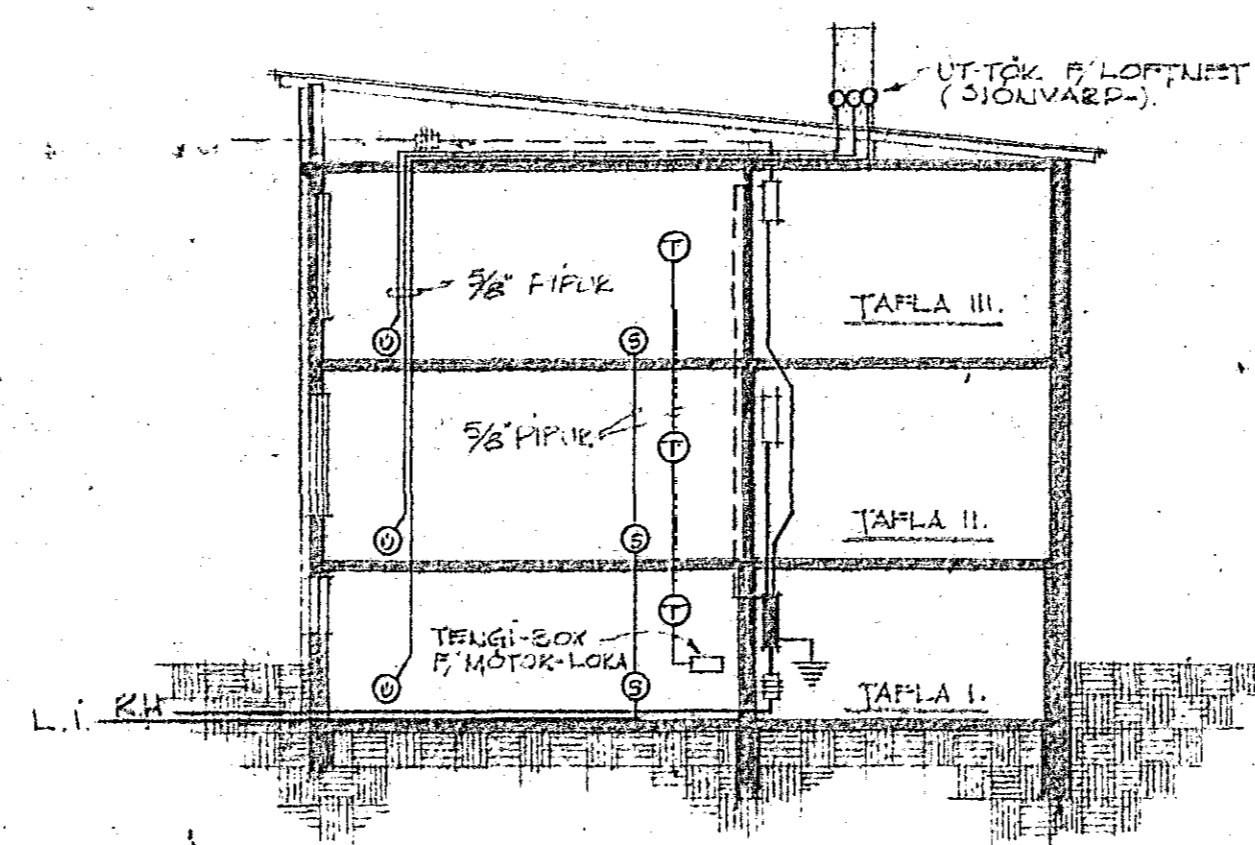

SKURUR
MÁL 1100

~ VEKINGING ~

LÖGNIN SE HÖLUB MÍLÖGN ÖLL RÖR ERU STAÐFÖR, NEMA Í EINAUGKUN ÚTVEGISA, ÞAR ER NOTKUN FLASTRÖSKA OG PLASTSÍ. ÞESKILEG - TÖFLUKASSAR SEU FRA "J.B. ÞEYRUSSONI" SAMKVEMT LÖGGILTUM GERÐUM SEM GEFNAR ERU A TÖFLU "SCHEMA" HER AF OFAN. VARNUS A ABALTÖFLU ERU "K2" 25 AMP. & 35 AMP. A GRÆNISPIÖLDUM VERÐI ÚTSLATTAR. VÖR 10 AMP. - 25 AMP. NEMA ANNAÐ BYKÞ HAGKURMÁKA - HÆÐ A ROFUM, TENGLUM O.F.L. ER GEFIN HER AF OFAN, ÚTAN ÞESS SEM SÉRSTAKLEGA ER TEKIÐ FRAM A TEIKNINGU VIR SE 0,75, 1,5, 2,5, 4, 6, 10 & 16 mm² MEB PLASTEINANGRUM. SÉRTEIKNING AF KAPLÖGN VIEVIKJANDI HITAKERFI (DALLI, ÖLIVELBANAEL, MÓTOR-LOKAR, STYRITÆKI) FYLGIR HITATEIKN. VERÐI ÁGREININGUK UM LÖGGINA ELLA FINTÖK ATRÍÐI, HEIMILAR UNDIRRITAEUR, AD EREYTINGAR VERÐI GERÐAR, ÞO I SAMRANI VIE VERKSALA, EFTIRLITSMANIN RAÐVEITU HAFNARFJÁRDAR OG UNDIRRITAEUR.

1124
RAFLAGNA TEIKNING Nr 3-60
HAFNARFIREI 1 Oct. 60 Rinnur Guðmundsson