




RAFLÖGN I HÚSID NR. 11 VÍÐ KLETTSHRAUN.

Húsvella nr. 1960 Tolkning nr. 1120
Samþykkt þ. 19
f. h. RAFVEITU HAFNARFIJARDAR
Eftirlitsmaður rafhlagna

Inntök samþykkt 24.10. 1967
f. h. RAFVEITU HAFNARFIJARDAR
Vegskjón
Eftirlitsmaður rafhlagna

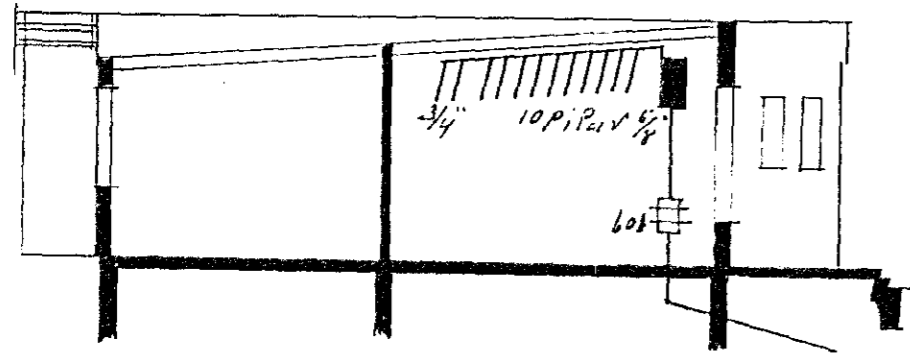

MKV. 1:100

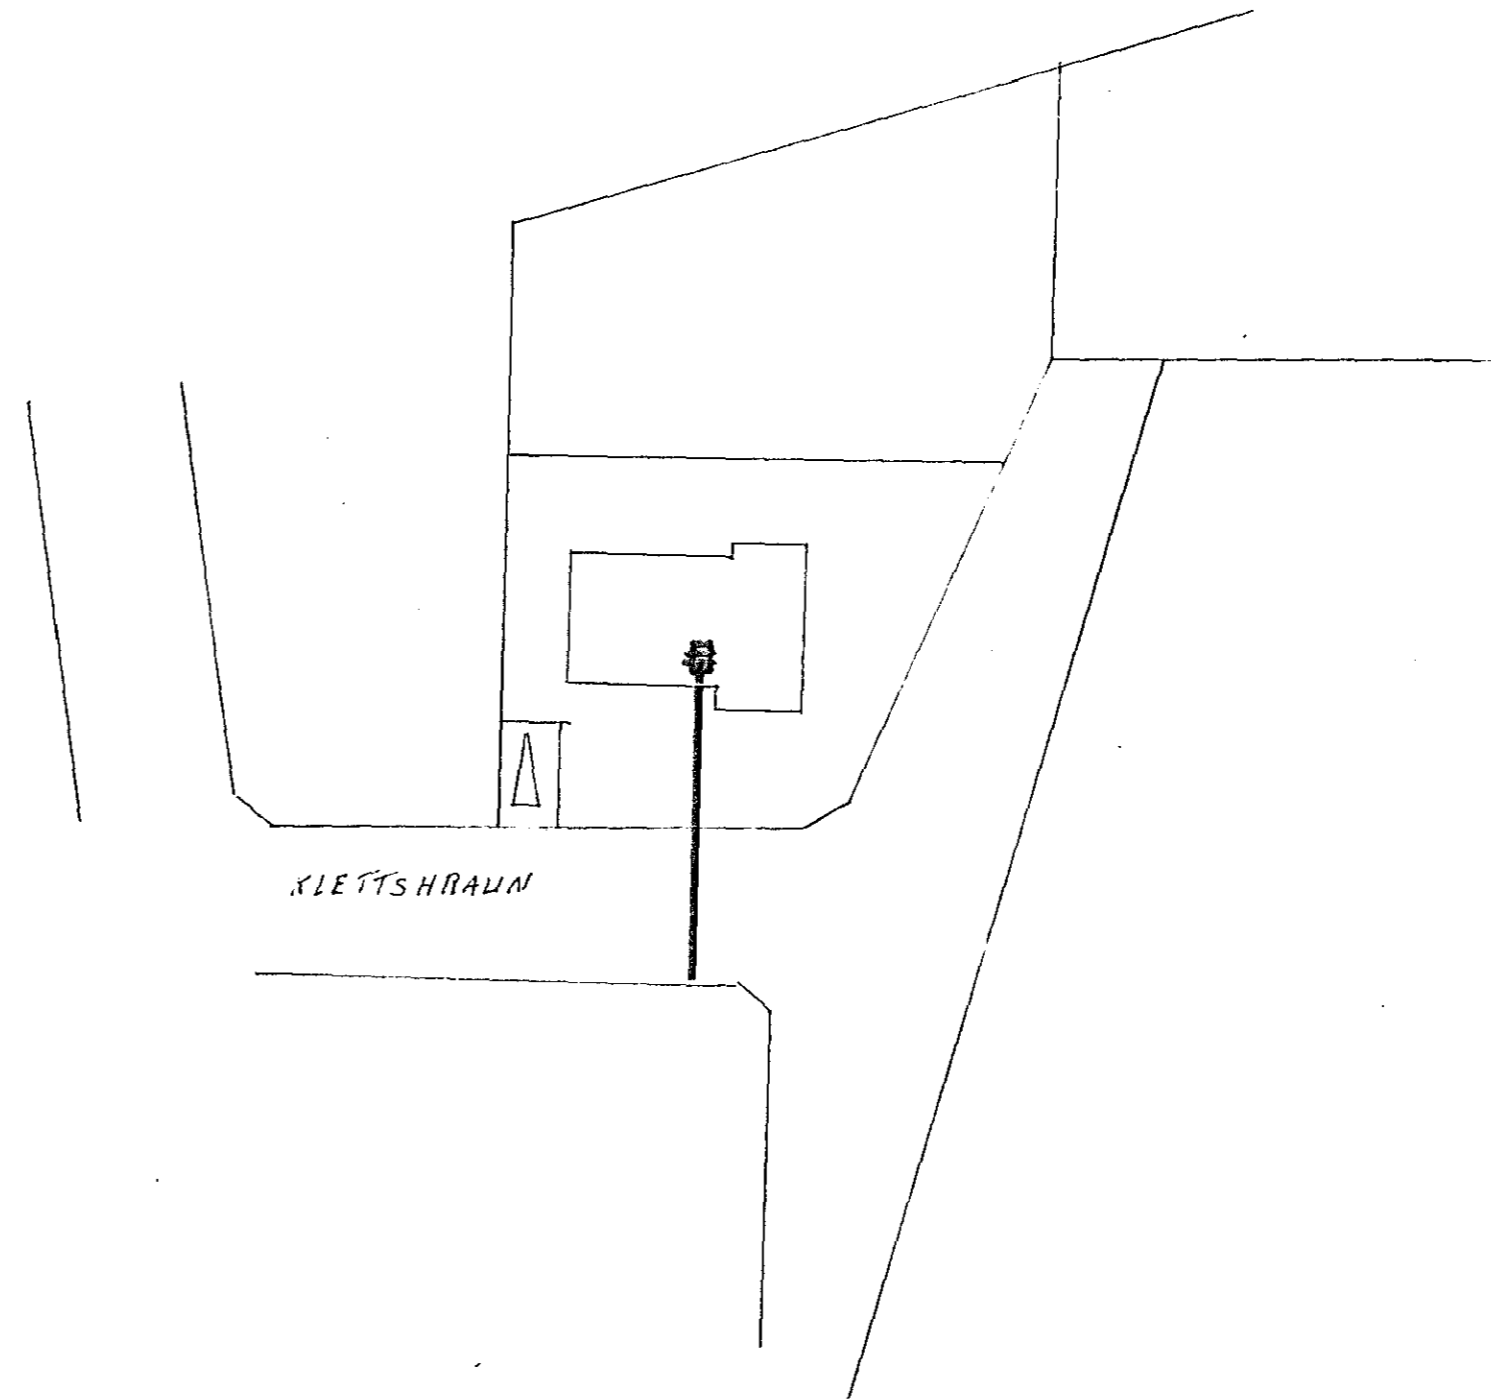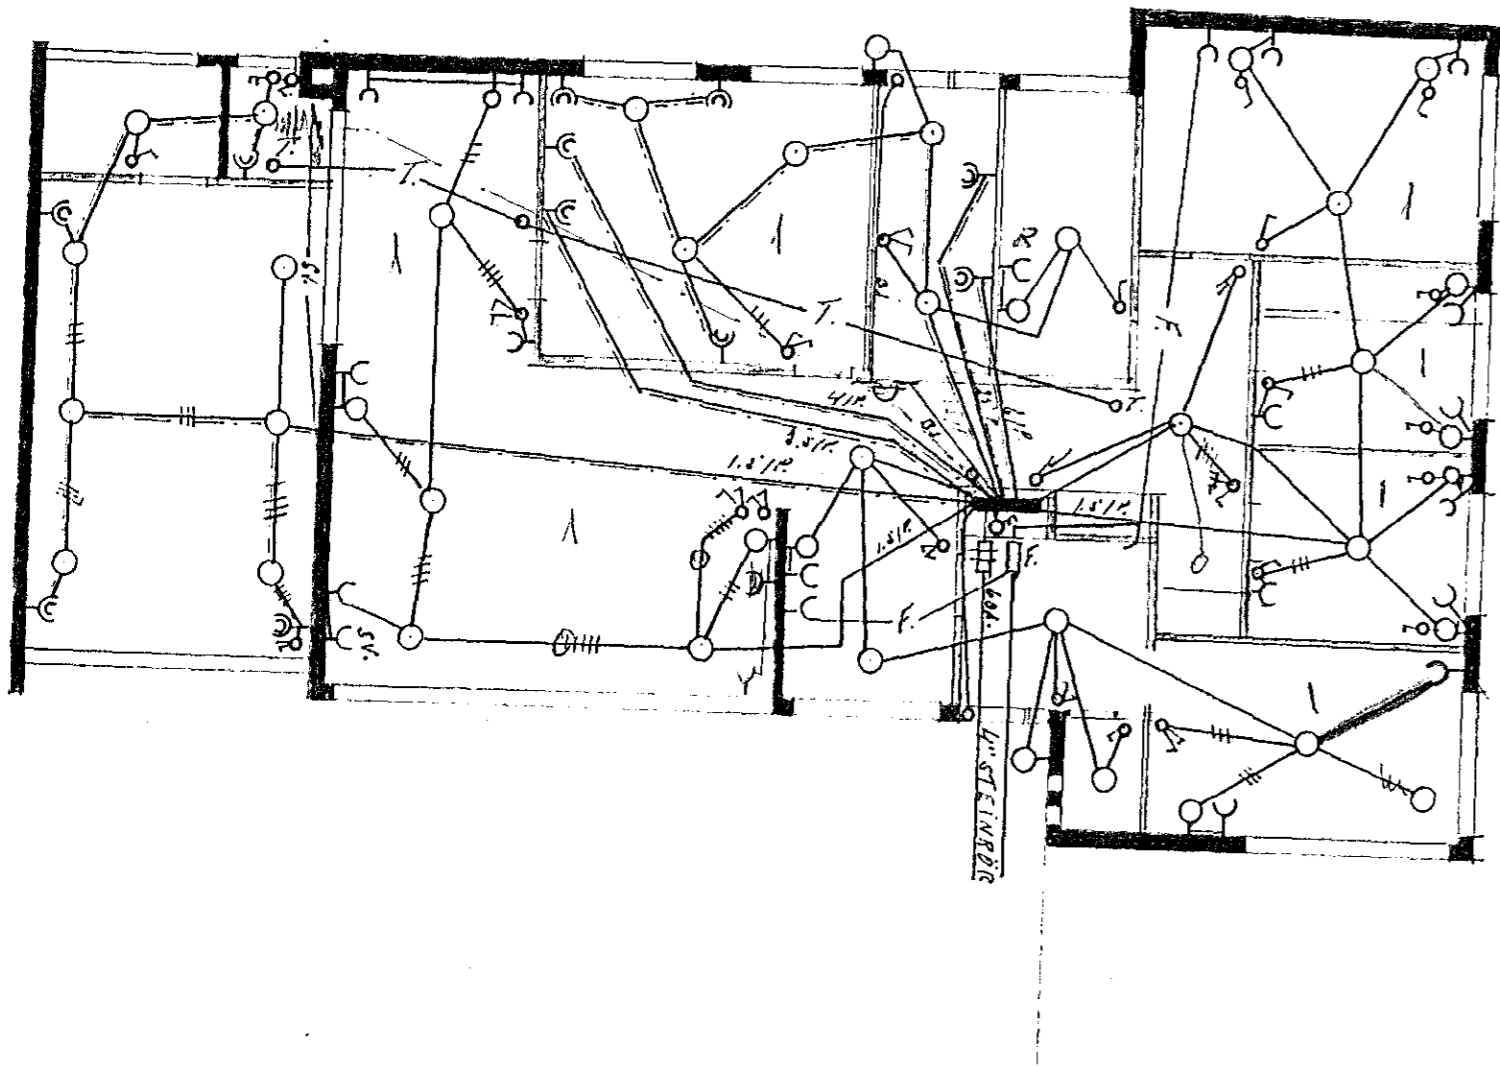

1120

HAFNARFIRÐI Í ÁGÚST 1967
GUINNAR GUÐMUNDSSON