


- Skýringar.**
1. Rofur: 110cm frá gólfi.
 2. Tenglar: 20cm. " " nema.
 3. " " yfir eldhúsbordi í prötti: 110cm.
 4. " " fyrir hellun-bakarofn: undir takjum ca 70cm. (Sjá einráðinguna teikn.)
 5. Vegglofs: 165cm frá gólfi nema annað sé sýnt í suigum.
 6. Hitaleði: T: 155cm frá gólfi.
 7. Loftnet: L. Hatalari: Fx: 20cm frá gólfi.
 8. Simi: F: 20cm frá gólfi.
 9. Varkassi: Nr. 113 frá J.B.F. eða samsvarandi.

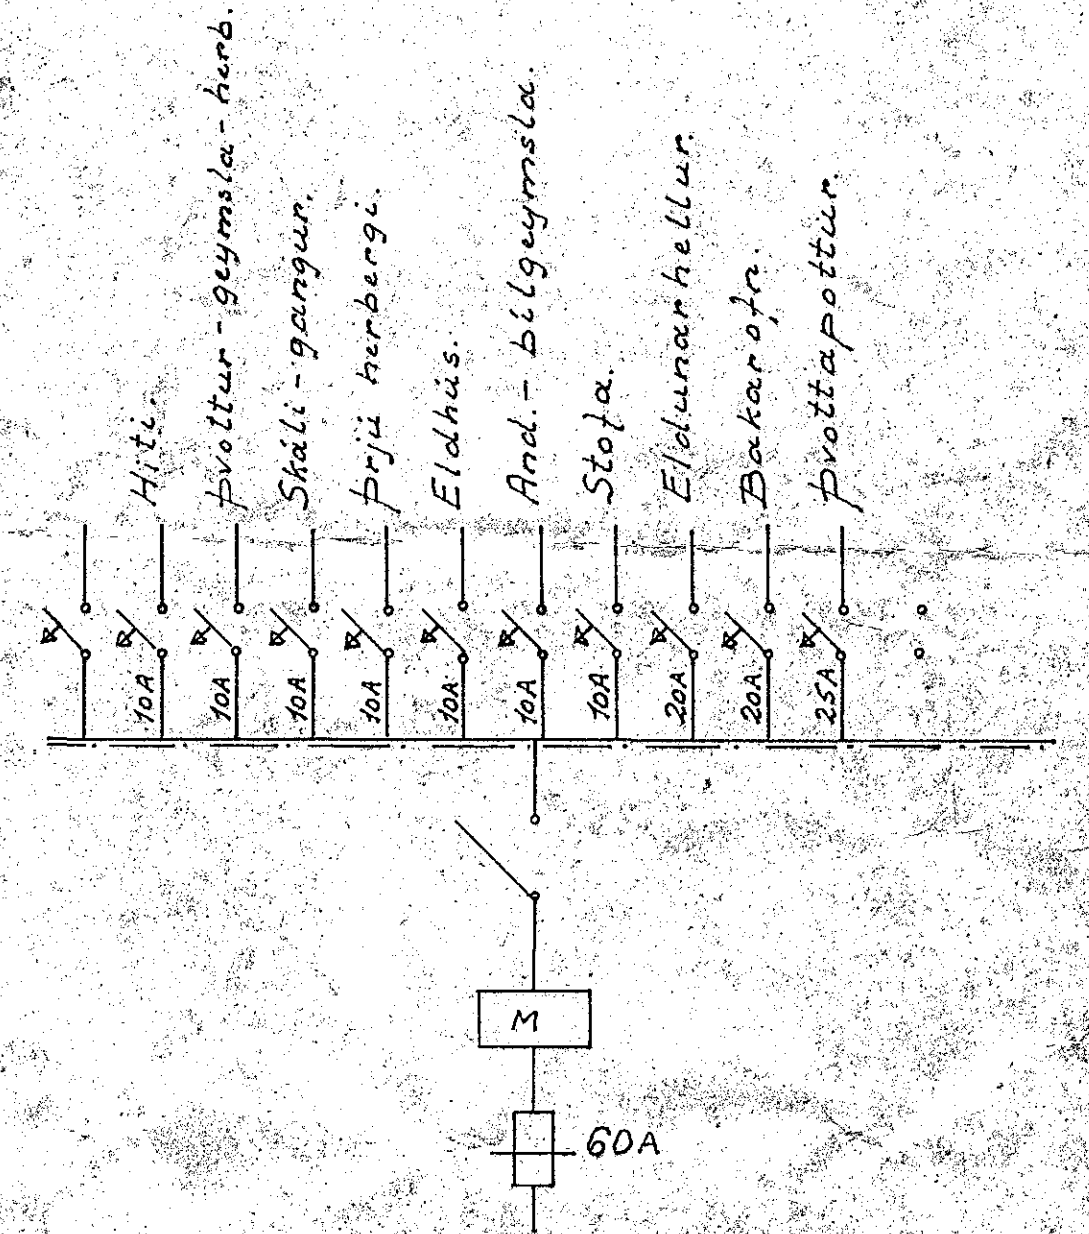

Inntök samþykkt 16. 1. 10. 1967
 f.h. RÁFVEITU HAFNARFJÁRDAR
 Verkstjórn
Olafur Tomasson

1112

OLAFUR TOMASSON verkfr.	
Húsnáðisráðgjafastofnun ríkisins Verk 70	
Einbylishúsi	M: 1:50
Rafhlögn	Blað 1 af 1
Jan 1964	Teikn. AM <i>Olafur Tomasson</i>
Nr. 304-1	