


Rafloagn i Klettshraun 2 Hafnarfirði
M 1:50

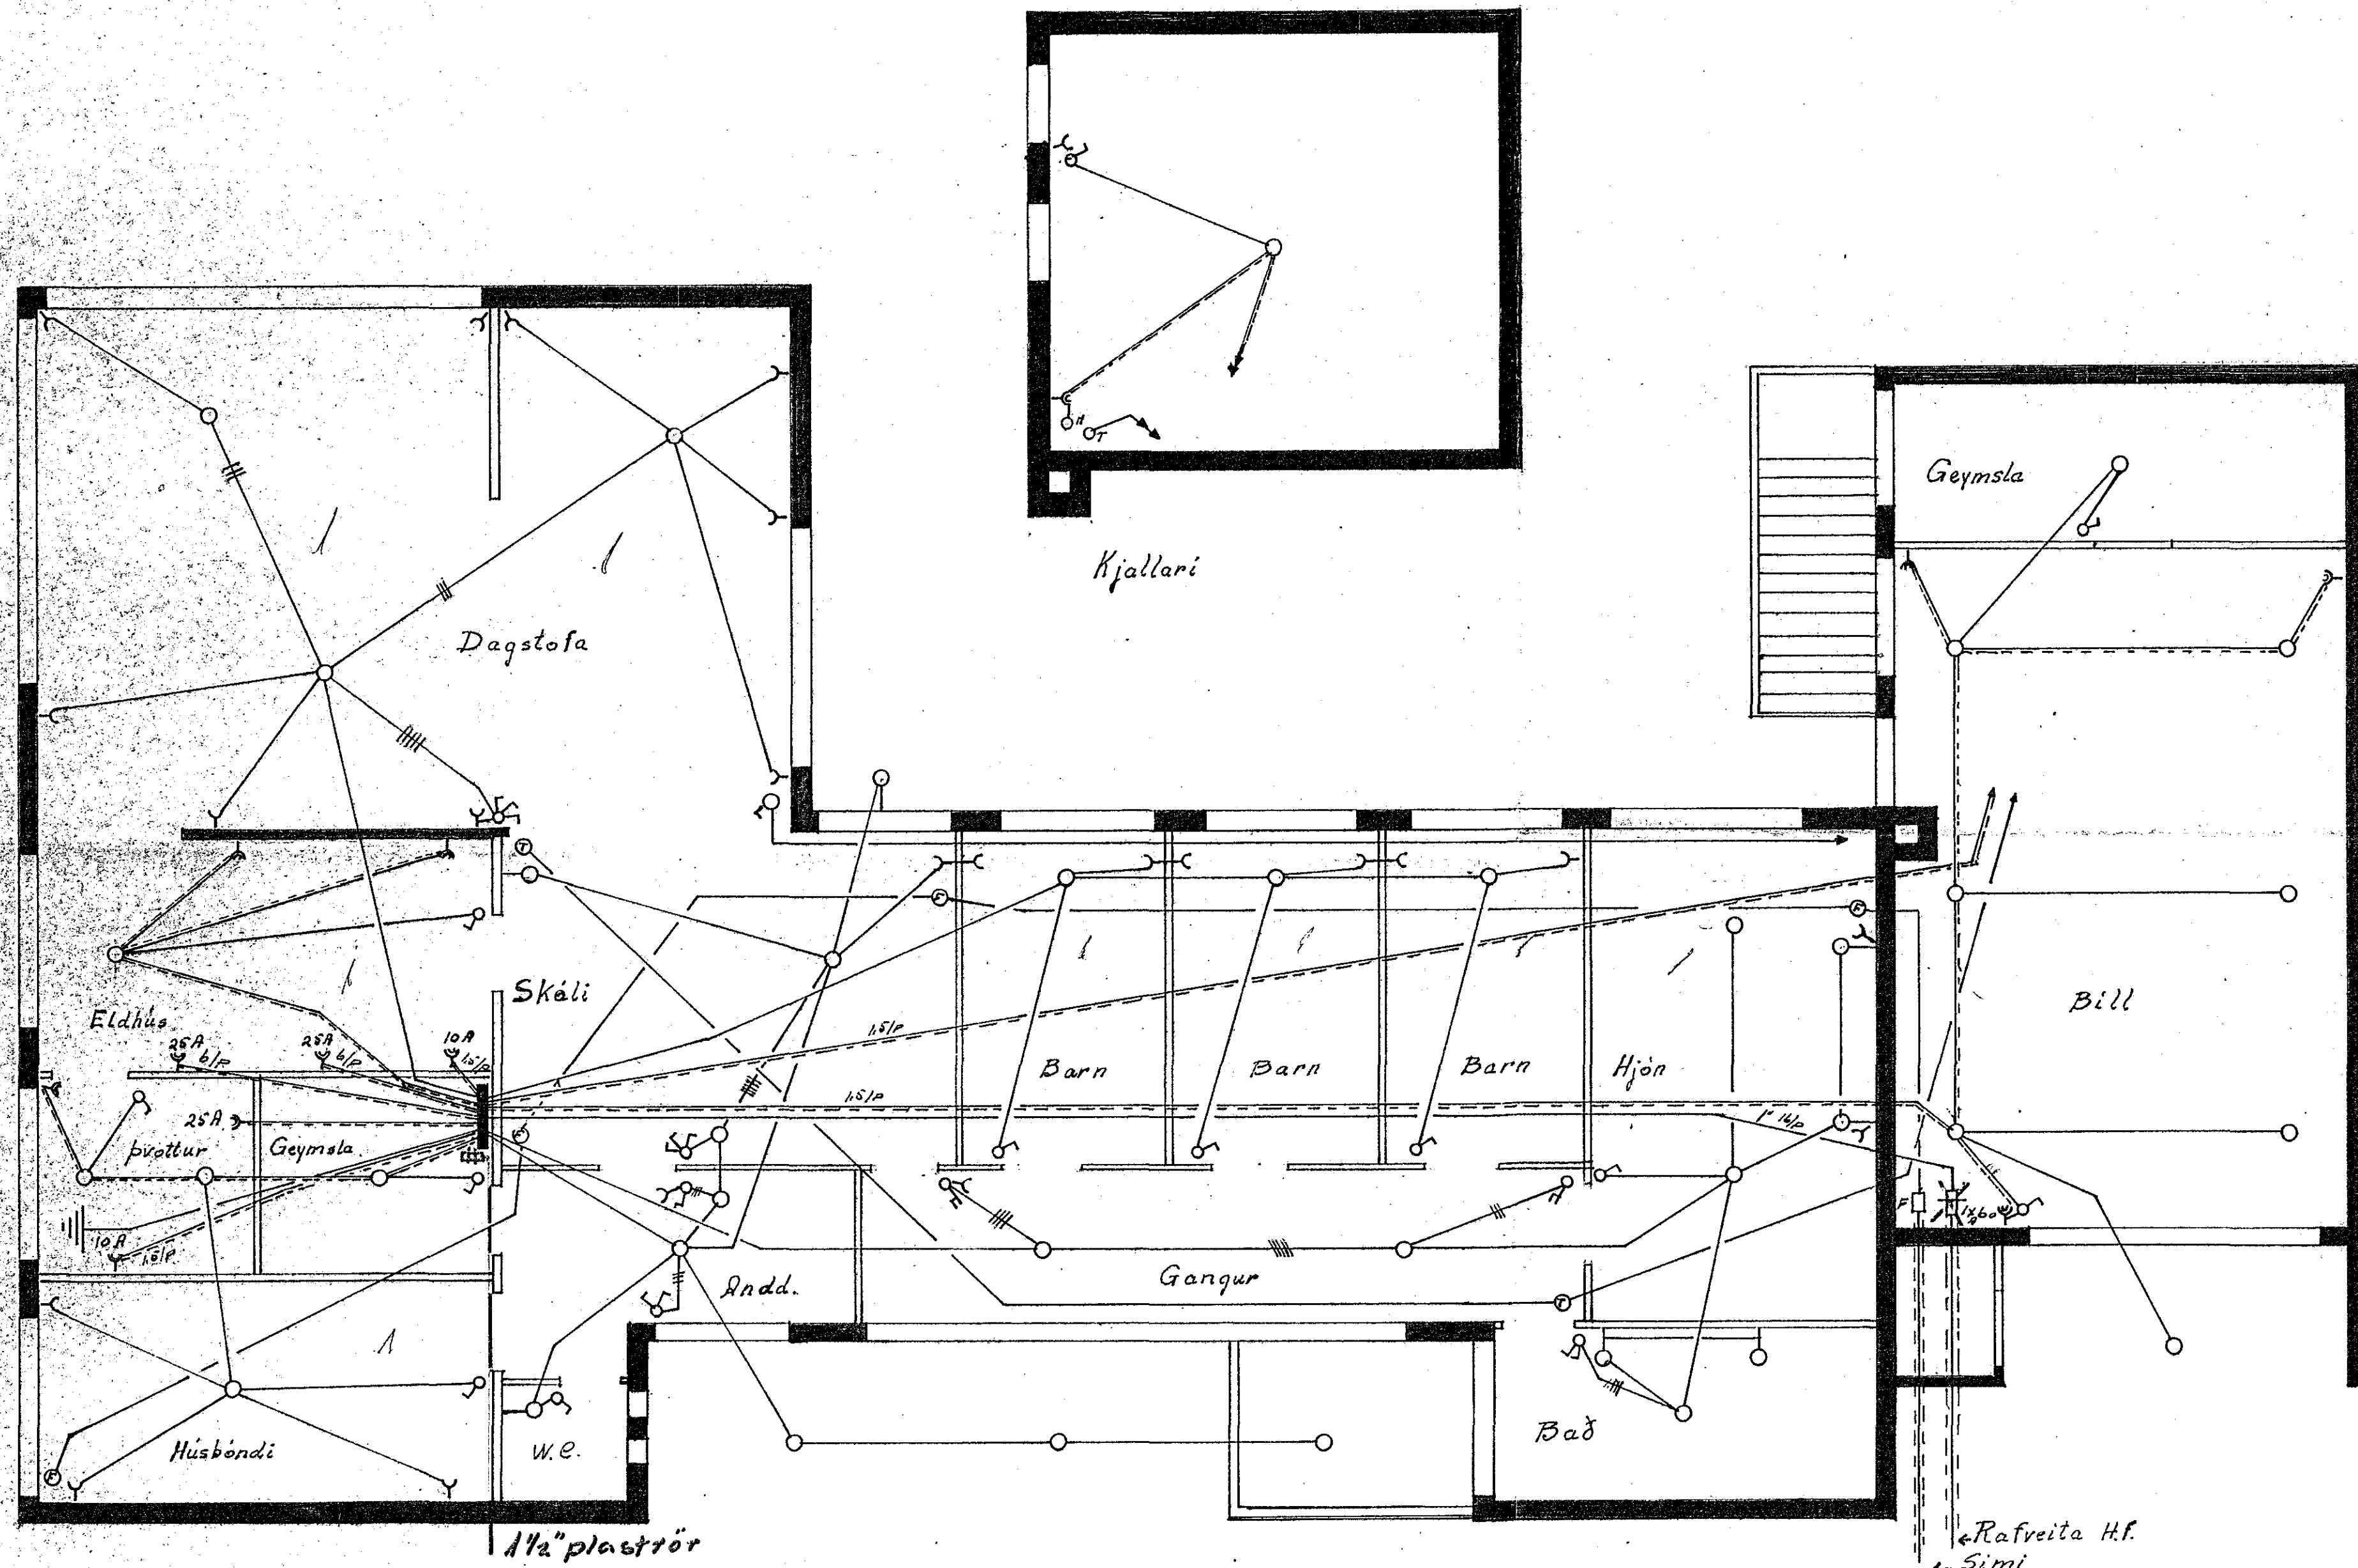

Inntök samsýki 12.110.1967
f. h. RAFVEITU HAFNARFIJARÐAR
Verksjófi
Alfredur Þorvaldursson

Hafnarfirði í apríl 1967