


Húsvéita nr. 1943 Teikning nr. 1098  
 Samþykkt þ. 325 1967  
 f.h. RAÐVEITU HAFNARFIJARÐAR  
*Helgi Vignisson*  
 Eftirlitsmaður ráflagna

Inntök samþykkt 25.12. 1967  
 f.h. RAÐVEITU HAFNARFIJARÐAR  
*Helgi Vignisson*

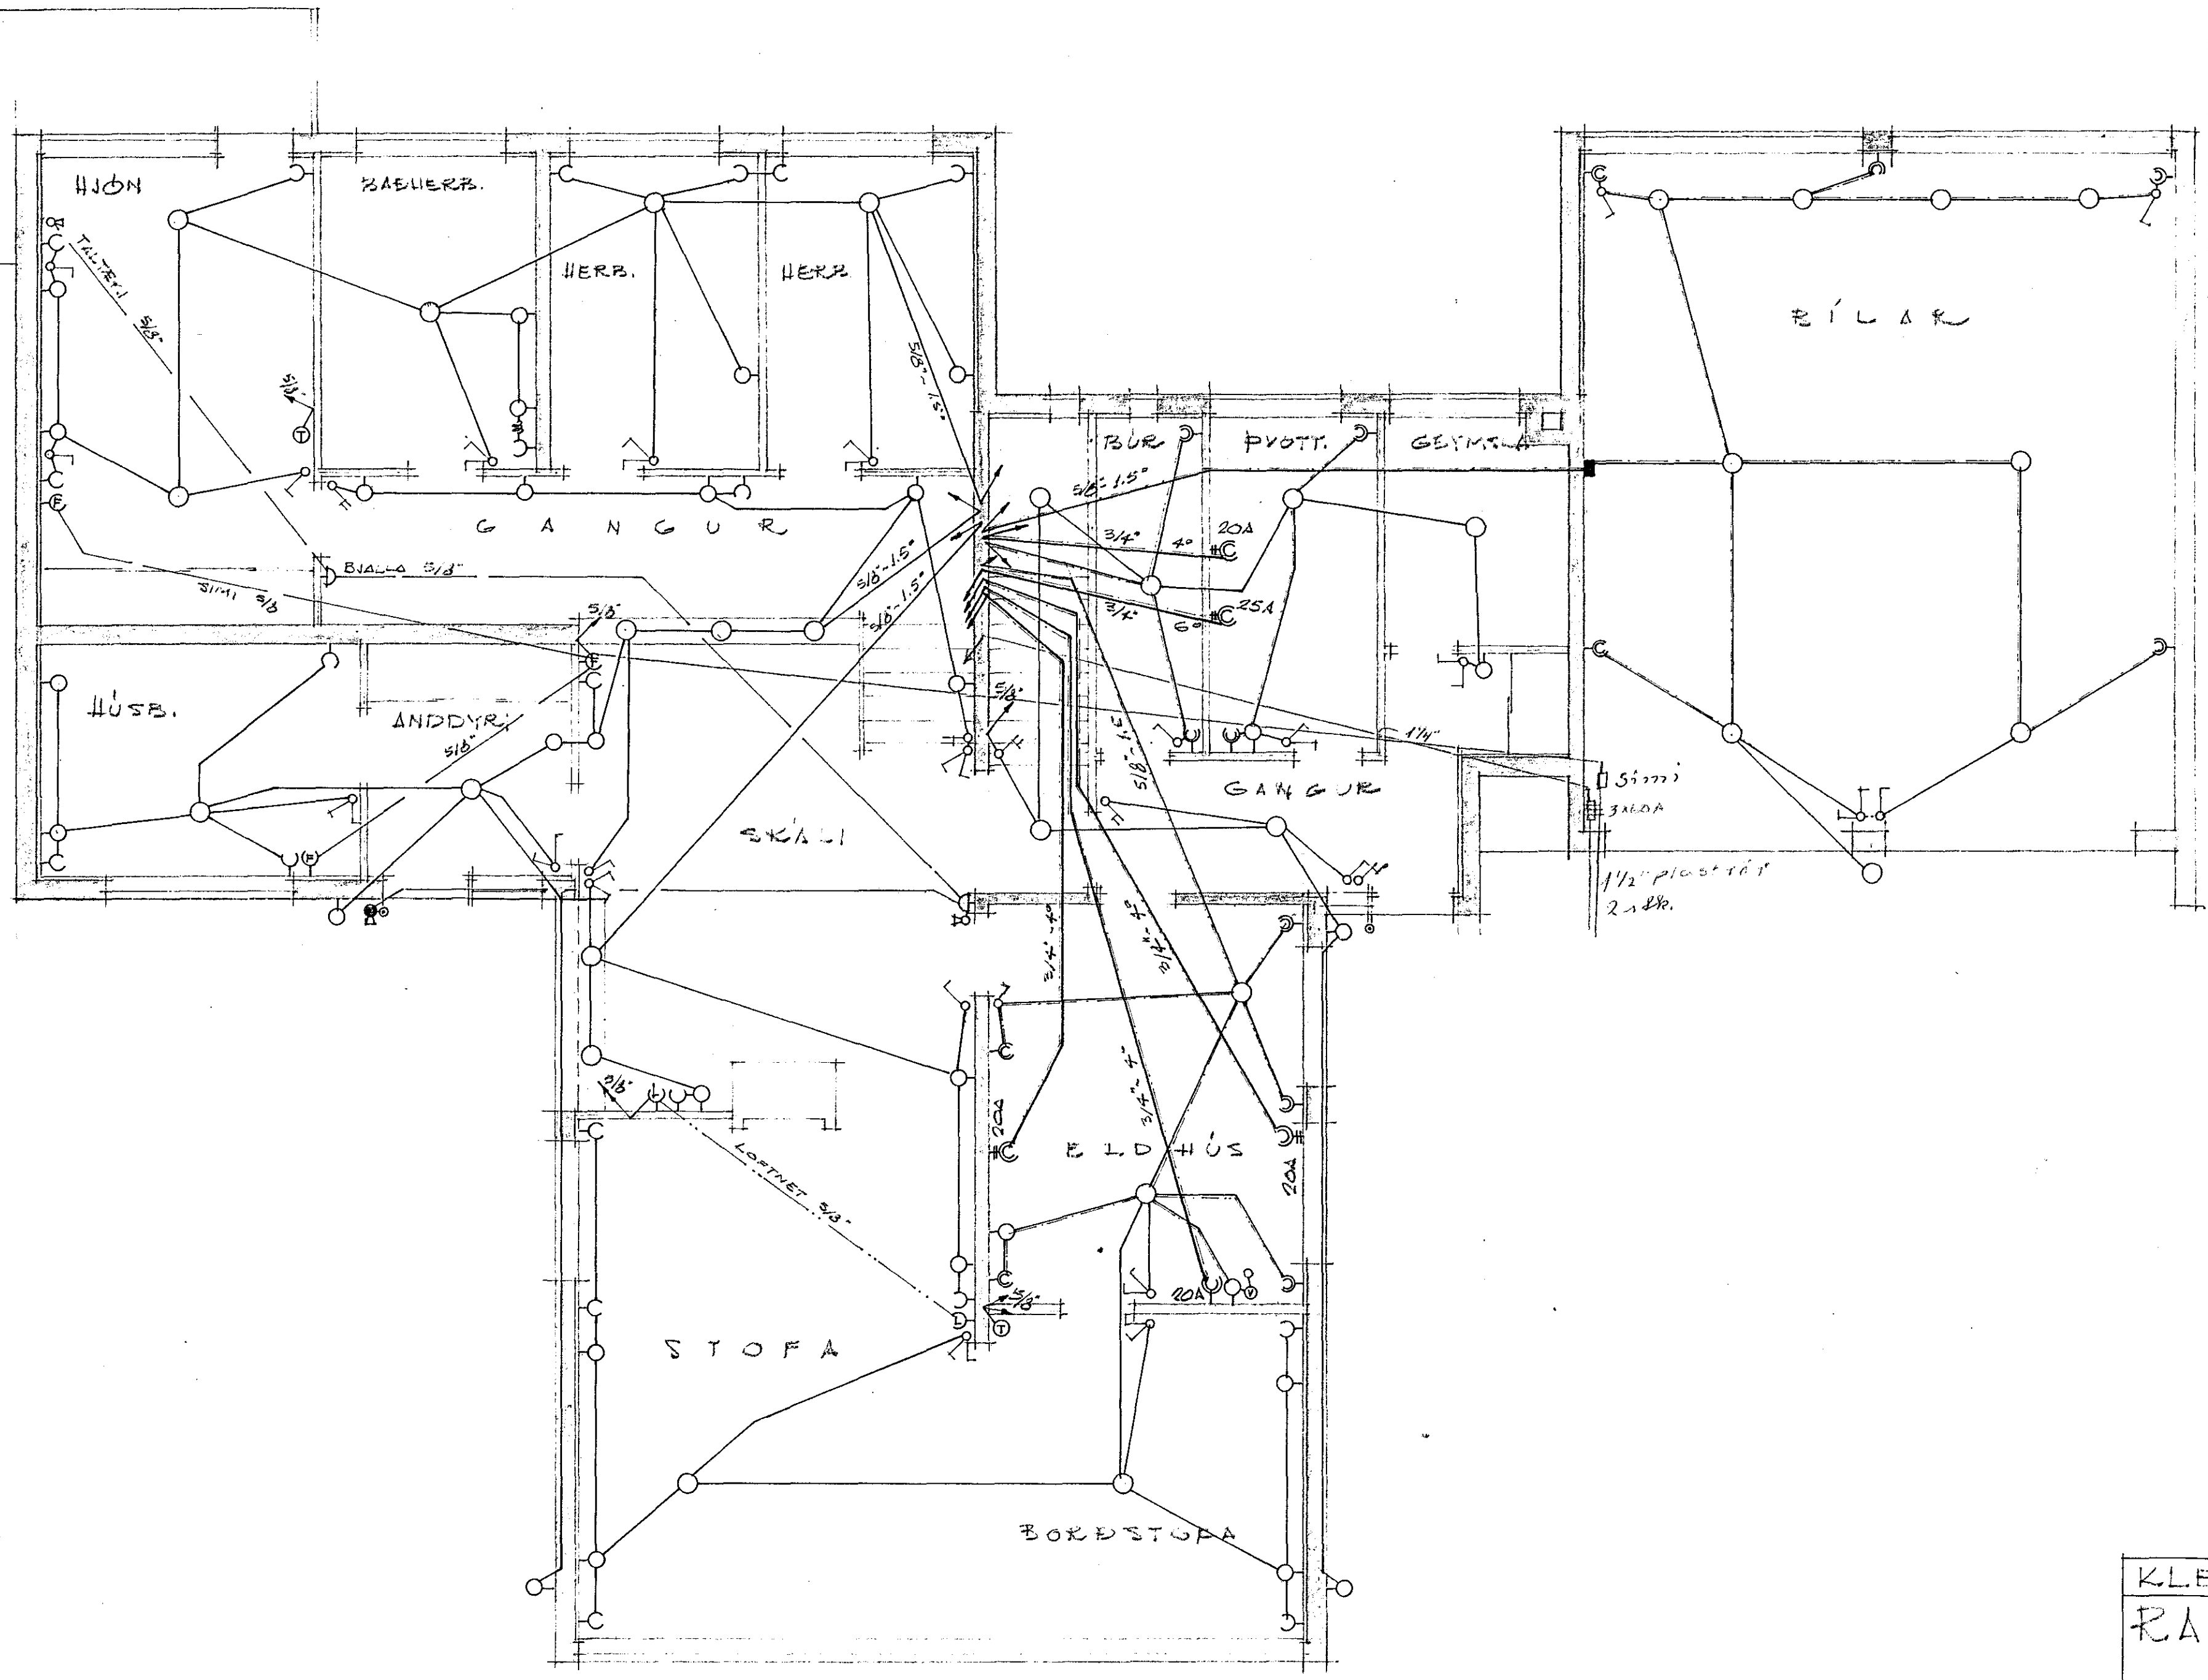

GRUNNMÝND - 1 HÆÐ  
 MKV = 1:50

1098-

KLETTSHRAUN 3, HAFNARFJ.	
RAFLAGNATEIKNING	
2 HÆÐ	
MKV = 1:50,	
TEIKN. NR.	HAFNARFJ. 1 APRIL 1967
025-07	<i>K. Guðmundsson</i>
BL. 2	