

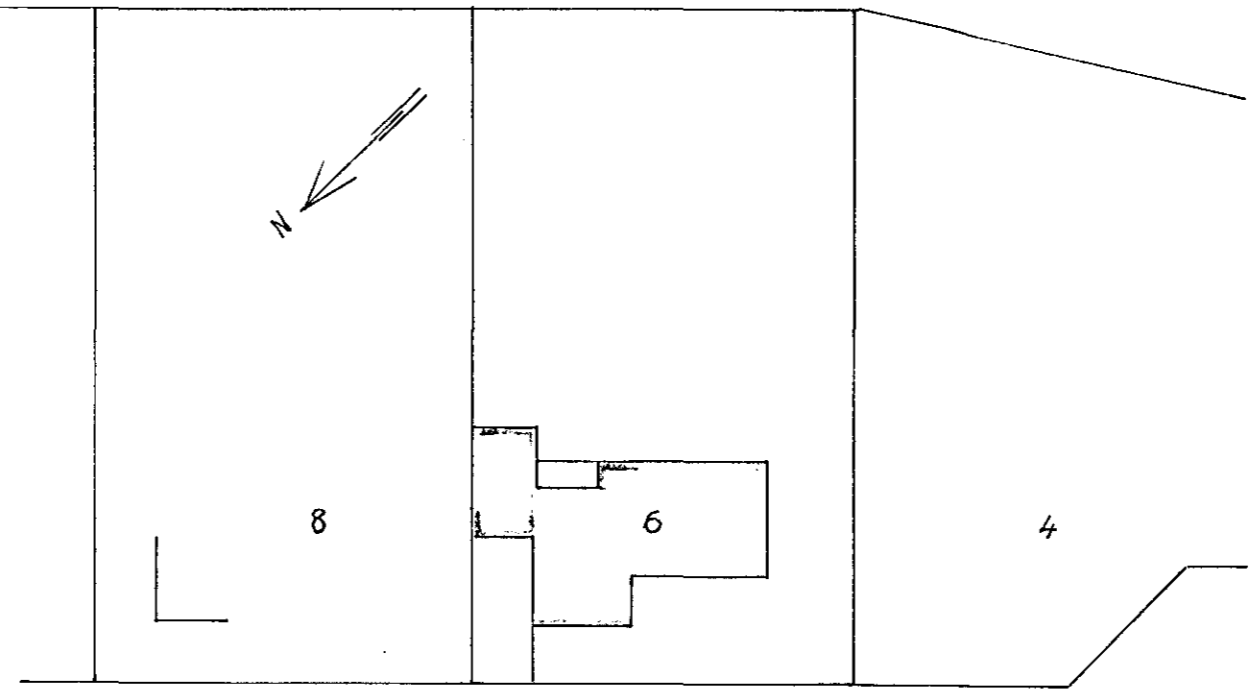
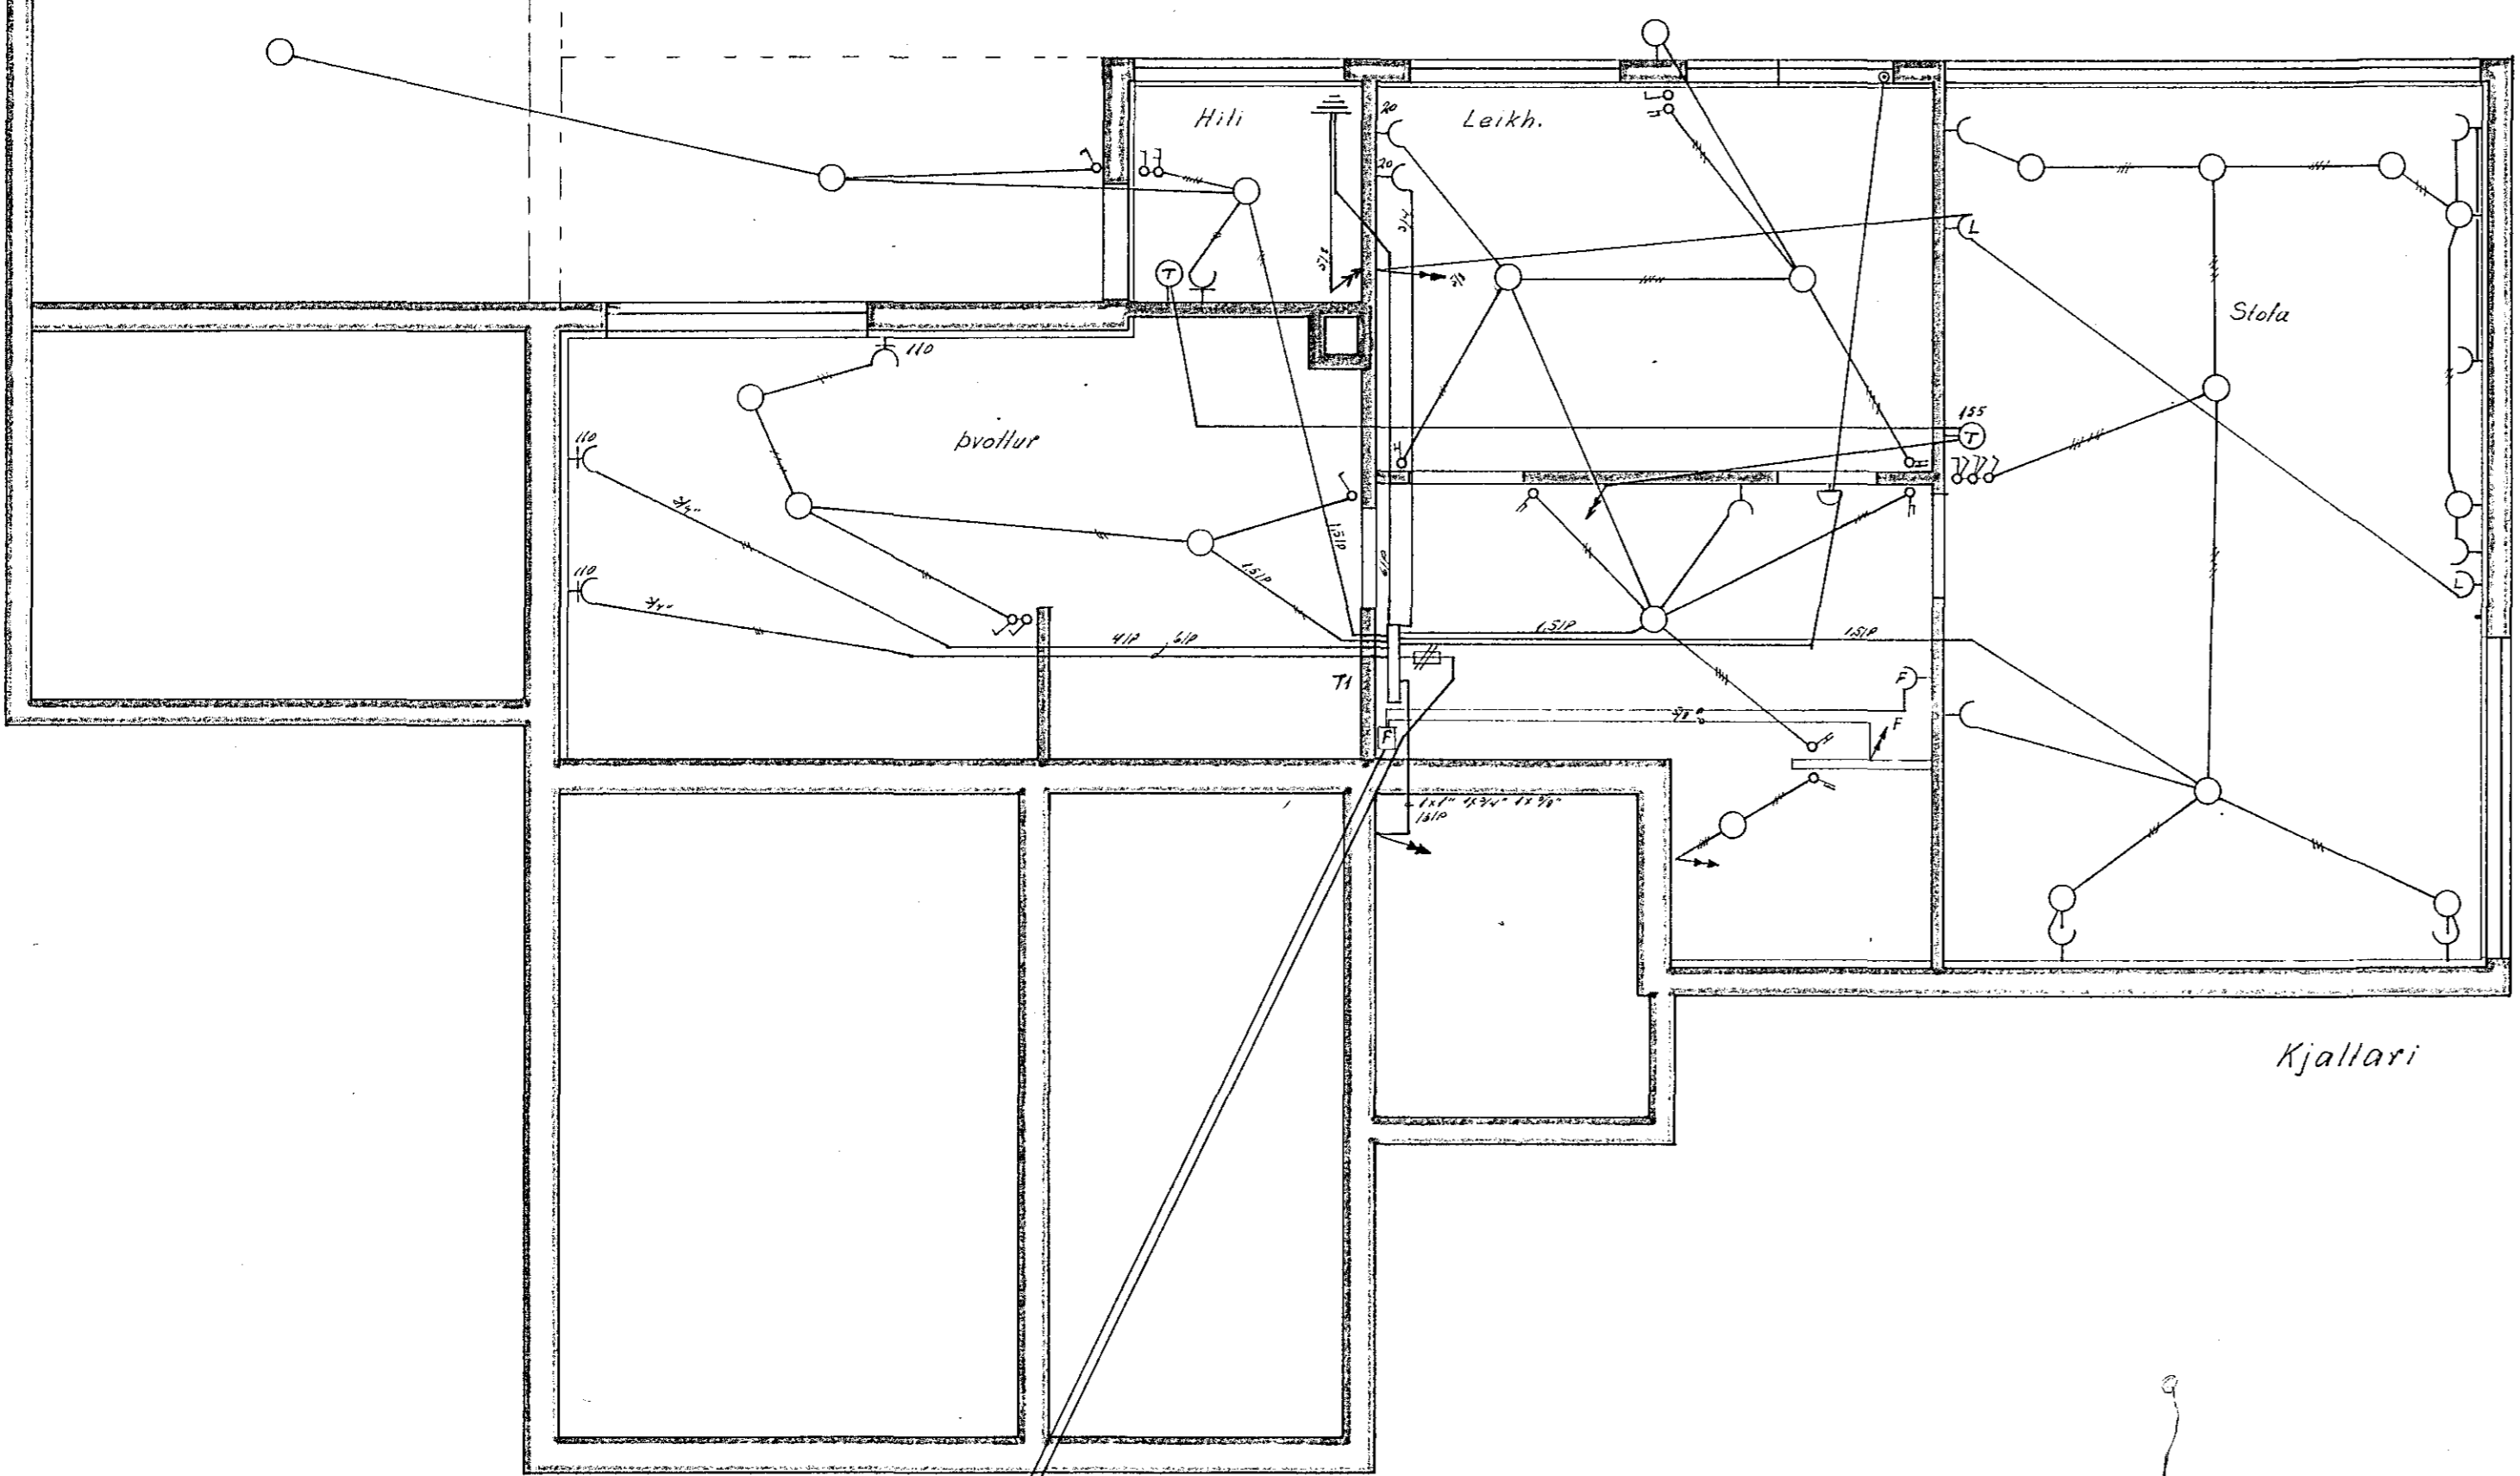
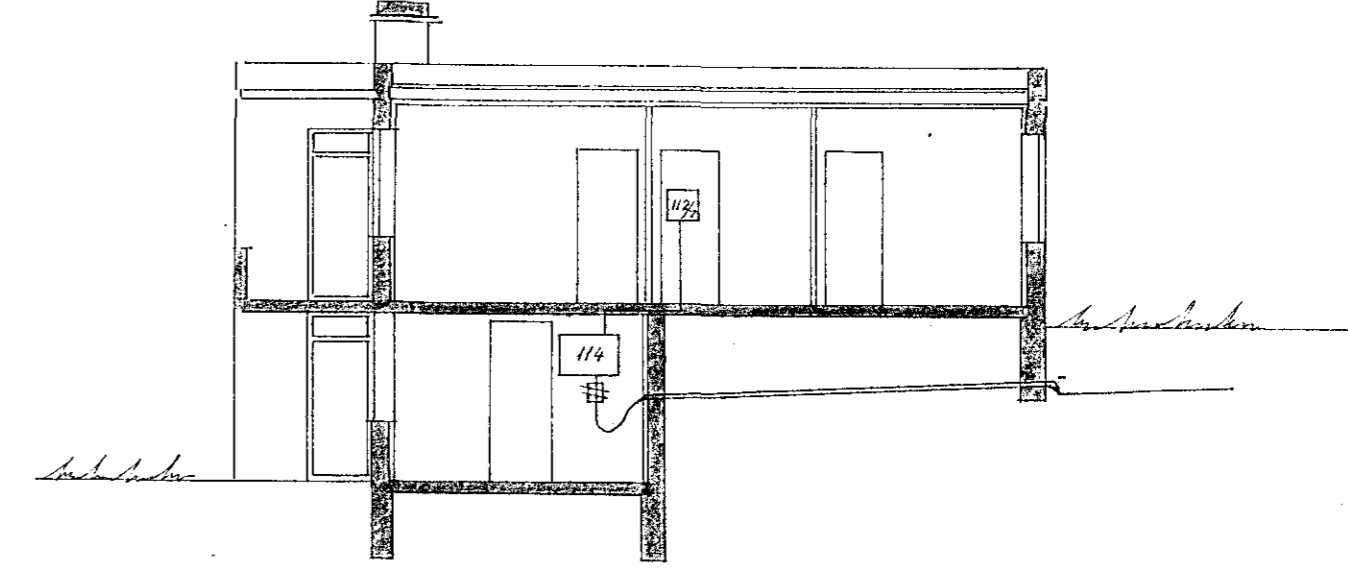
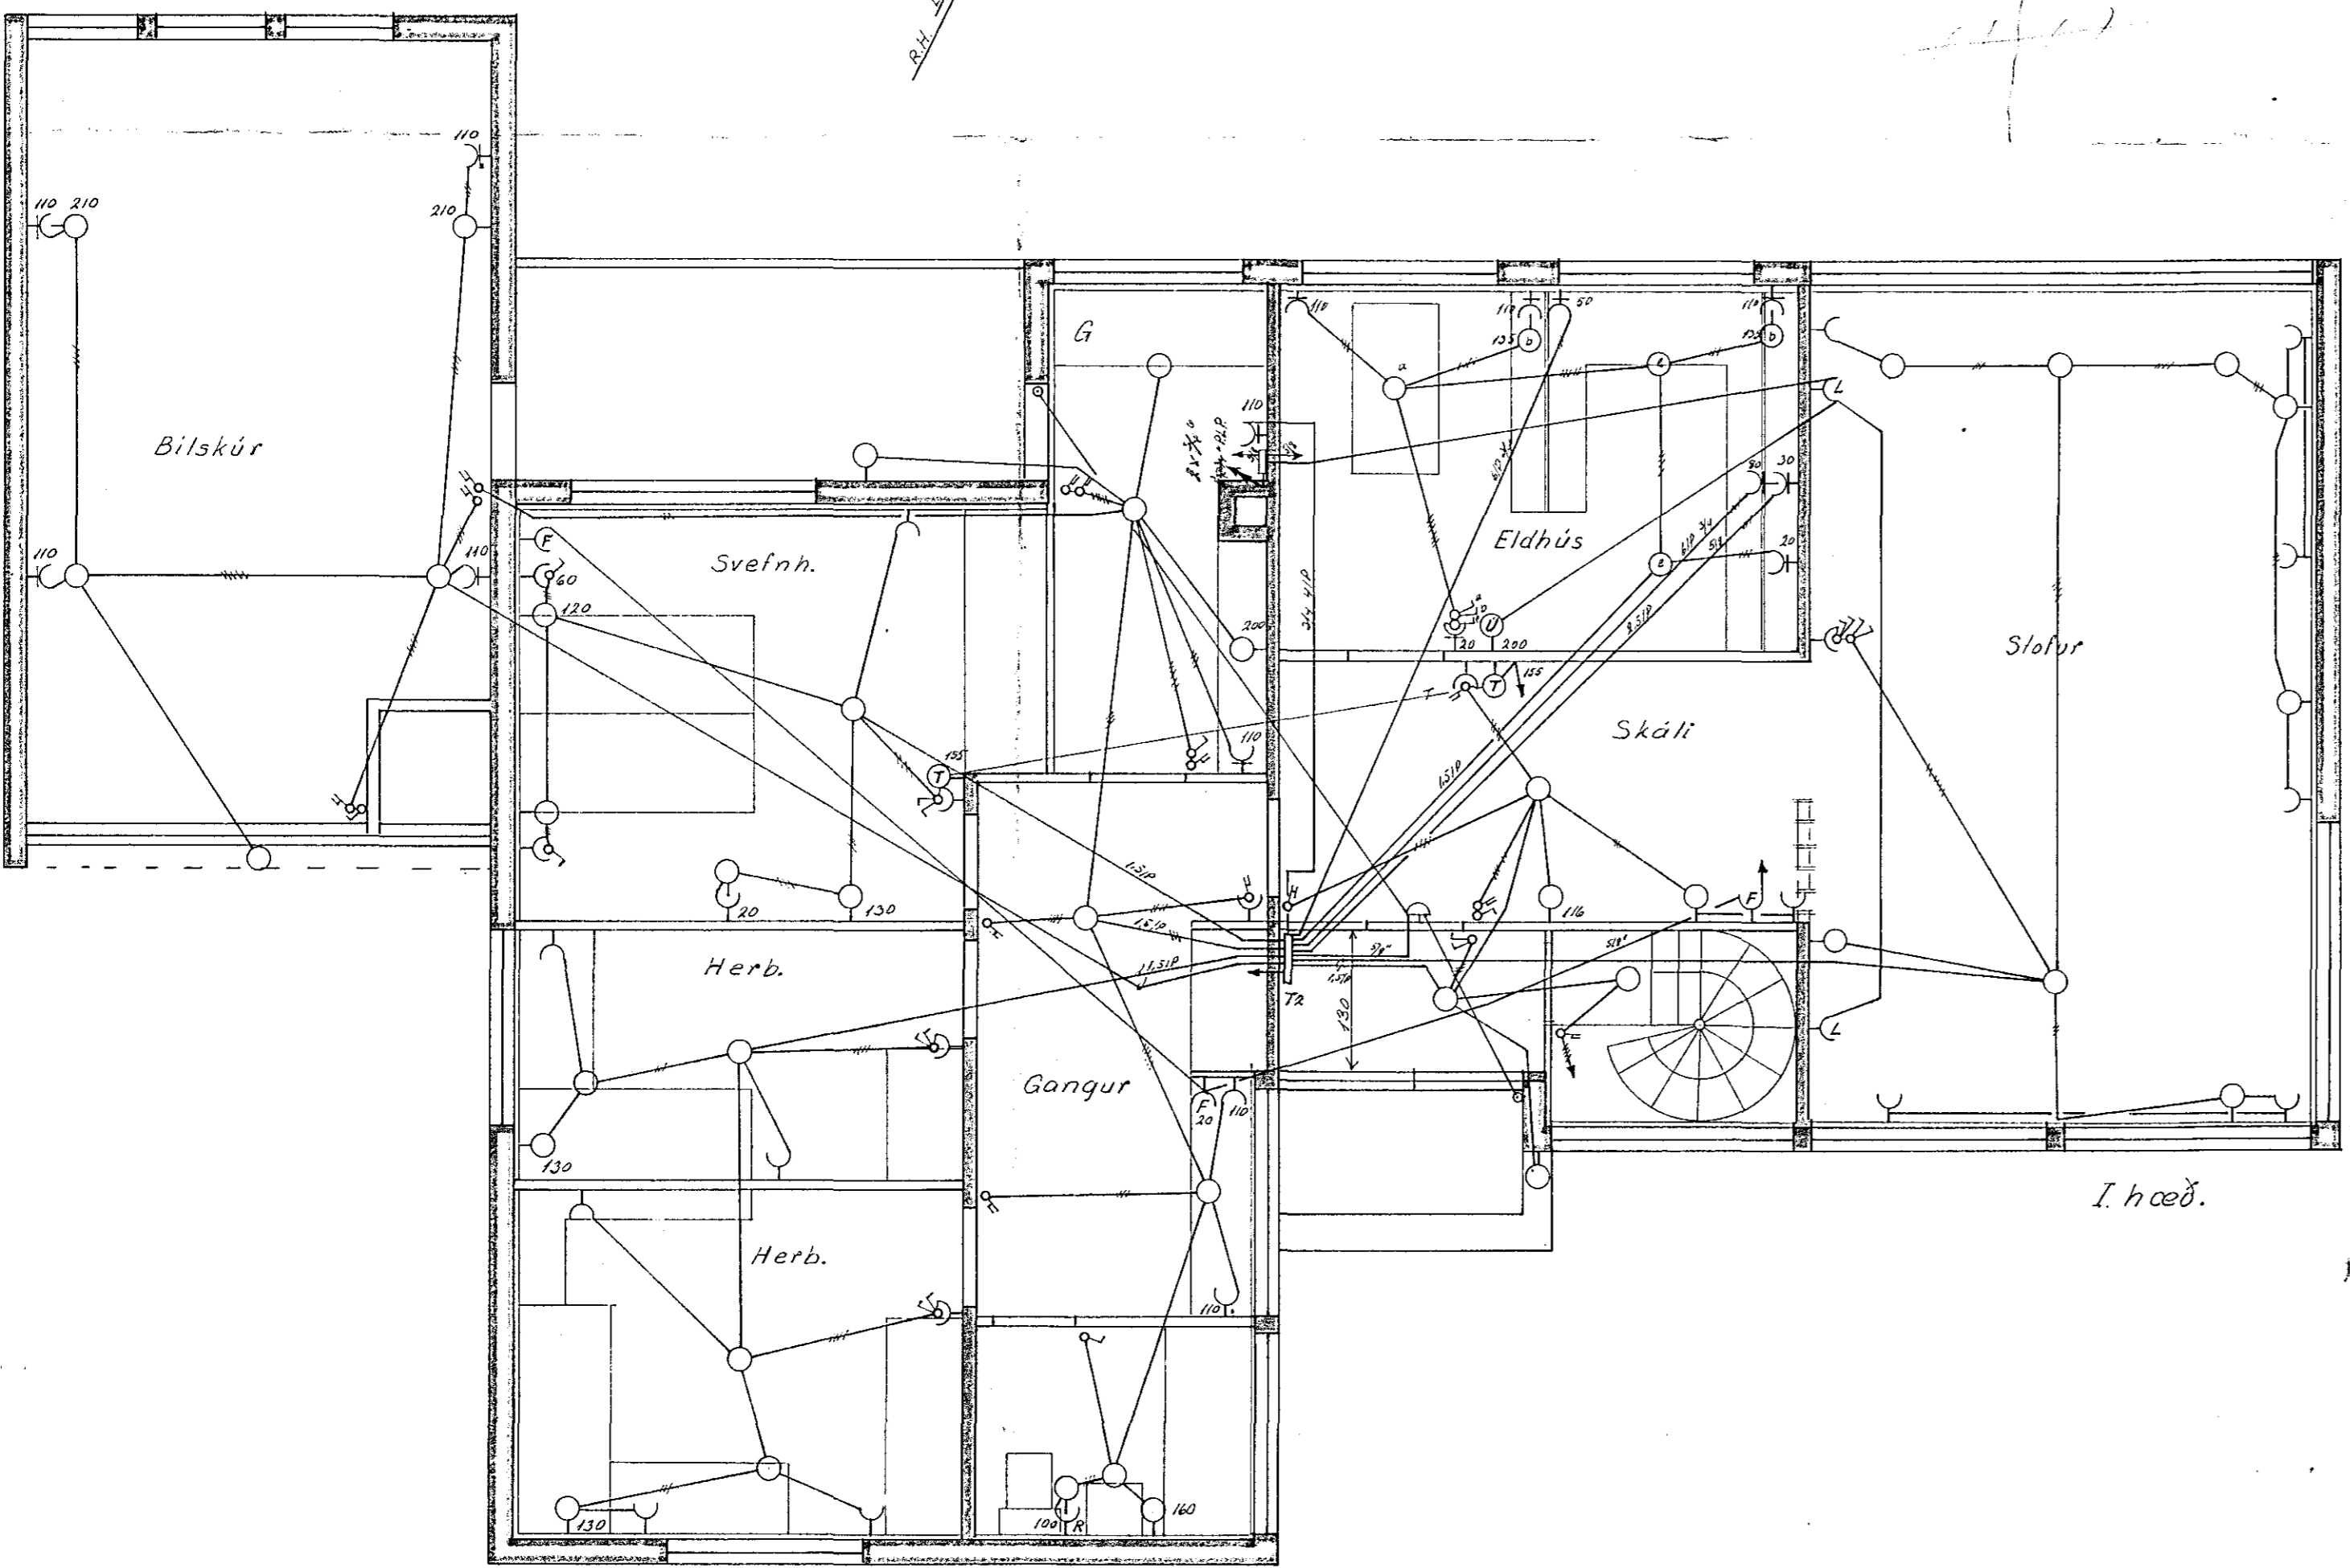
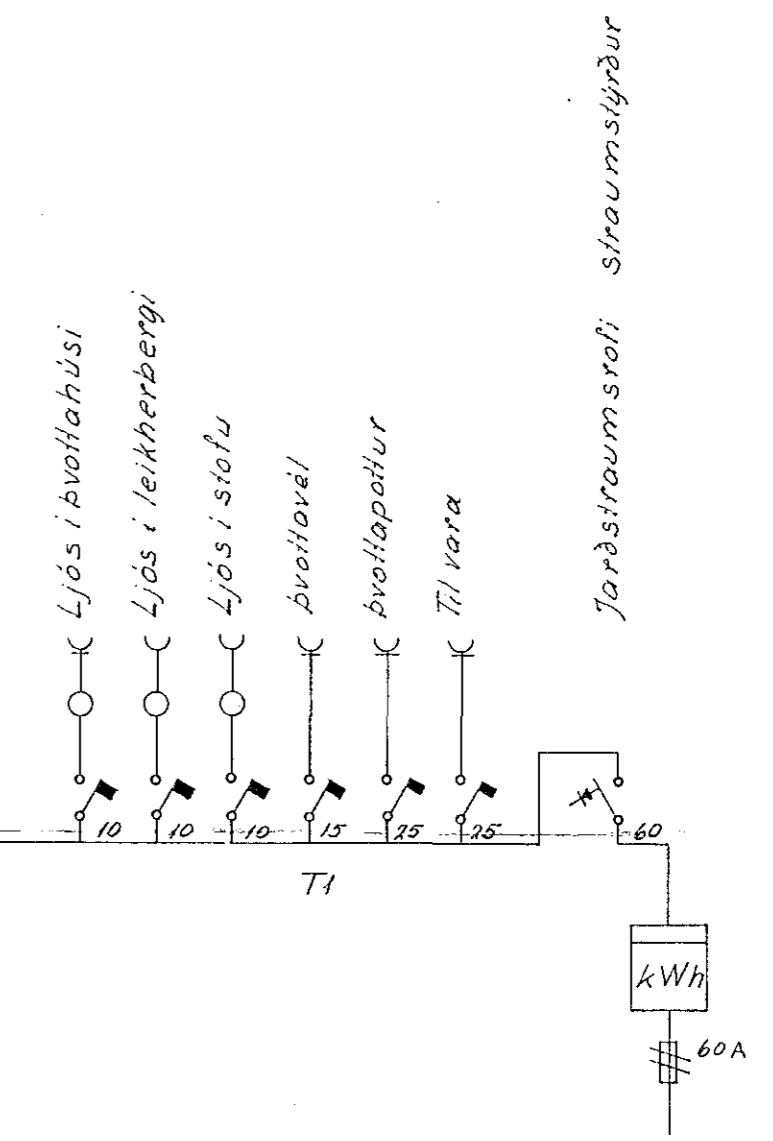


Lantök samþykkt 21.16. 1967
 E.h. RAUFVEITU HAESIARJARDAR
 Ragnheiður Þorsteinsson

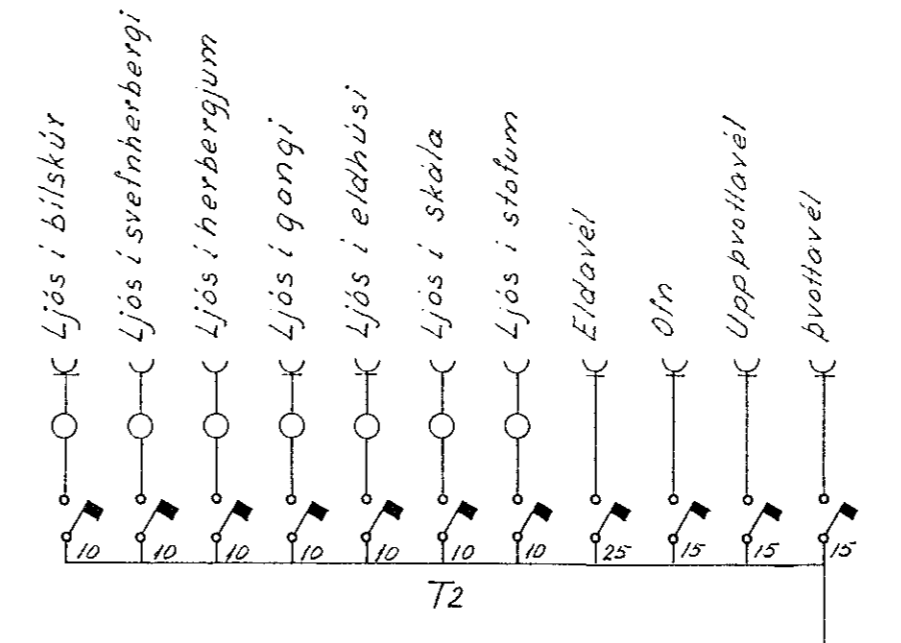

KLETTSHRAUN

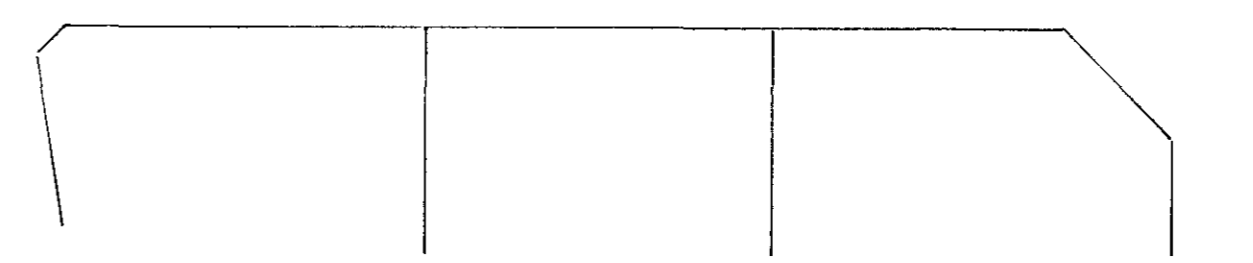

Teikn. 1102

ÁR	DAGS.	NAFN	KVARNÍ
1967	17.12	K.B.	1.50
TEIKN.	"	S.V.R.	1.100
Grunnmyndir í hœðar og kjallara			Stefán V. Þorsteinsson

KLETTSHRAUN 6
 Rallagnaleikning