


Innlök samþykkt 4. 13. 1968  
 L.b. RAFVEITU HAFNARFJARDAR  
 Verktjóri  
 Pállur Þorsteinsson

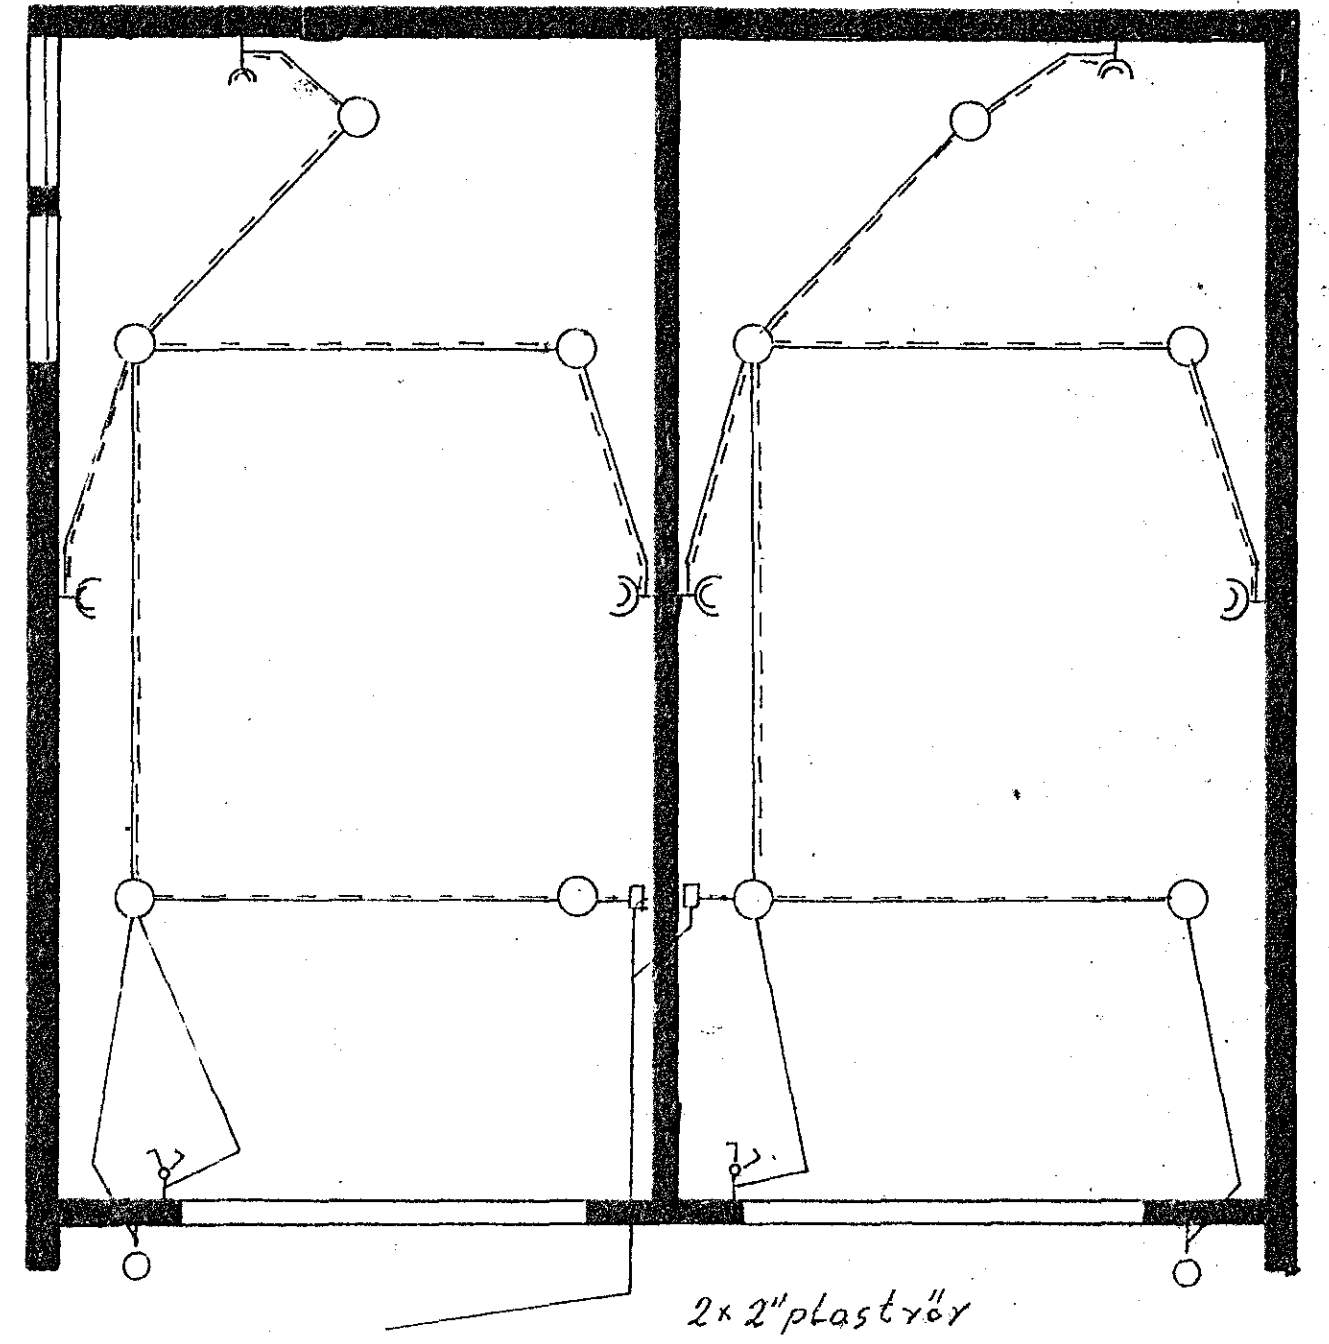

SKÝRINGAR  
 HÆÐ A Rofum = 110 em  
 ~ 11~ Tenglum: 20 em  
 ~ 11~ ~ 11~ í eldhúsi: 110  
 ~ 11~ Vegg ljósum: 160  
 ~ 11~ ~ 11~ í Baði og W.e. 200.  
 PÍPUY eru 5/8" nema annað sé tekið fram.  
 Töflu Kassi No 114 frá J.B.P.

I. HÆÐ

TVÍBYLISHÚS VIÐ  
 KVÍHOLT NR. 14 HAFNARFIRÐI  
 Blað 1 af 2  
 RAFLÖGN  
 Hafnarfirði í tóbv 1968  
 Mal 1:50  
 Jónsson