


Húsvella nr. 1935 Teikning nr. 1083
 Samþykkt þ. 1/3 1967
 f.h. RAUFVEITU HAFNARFJARÐAR
 Eftirlitmaður rallegra

Reiðin þessi hefur verið tekið tillit til

Inntök samþykkt 27.12. 1967
 f.h. RAUFVEITU HAFNARFJARÐAR
 Verkefni
Reiðin þessi hefur verið tekið tillit til

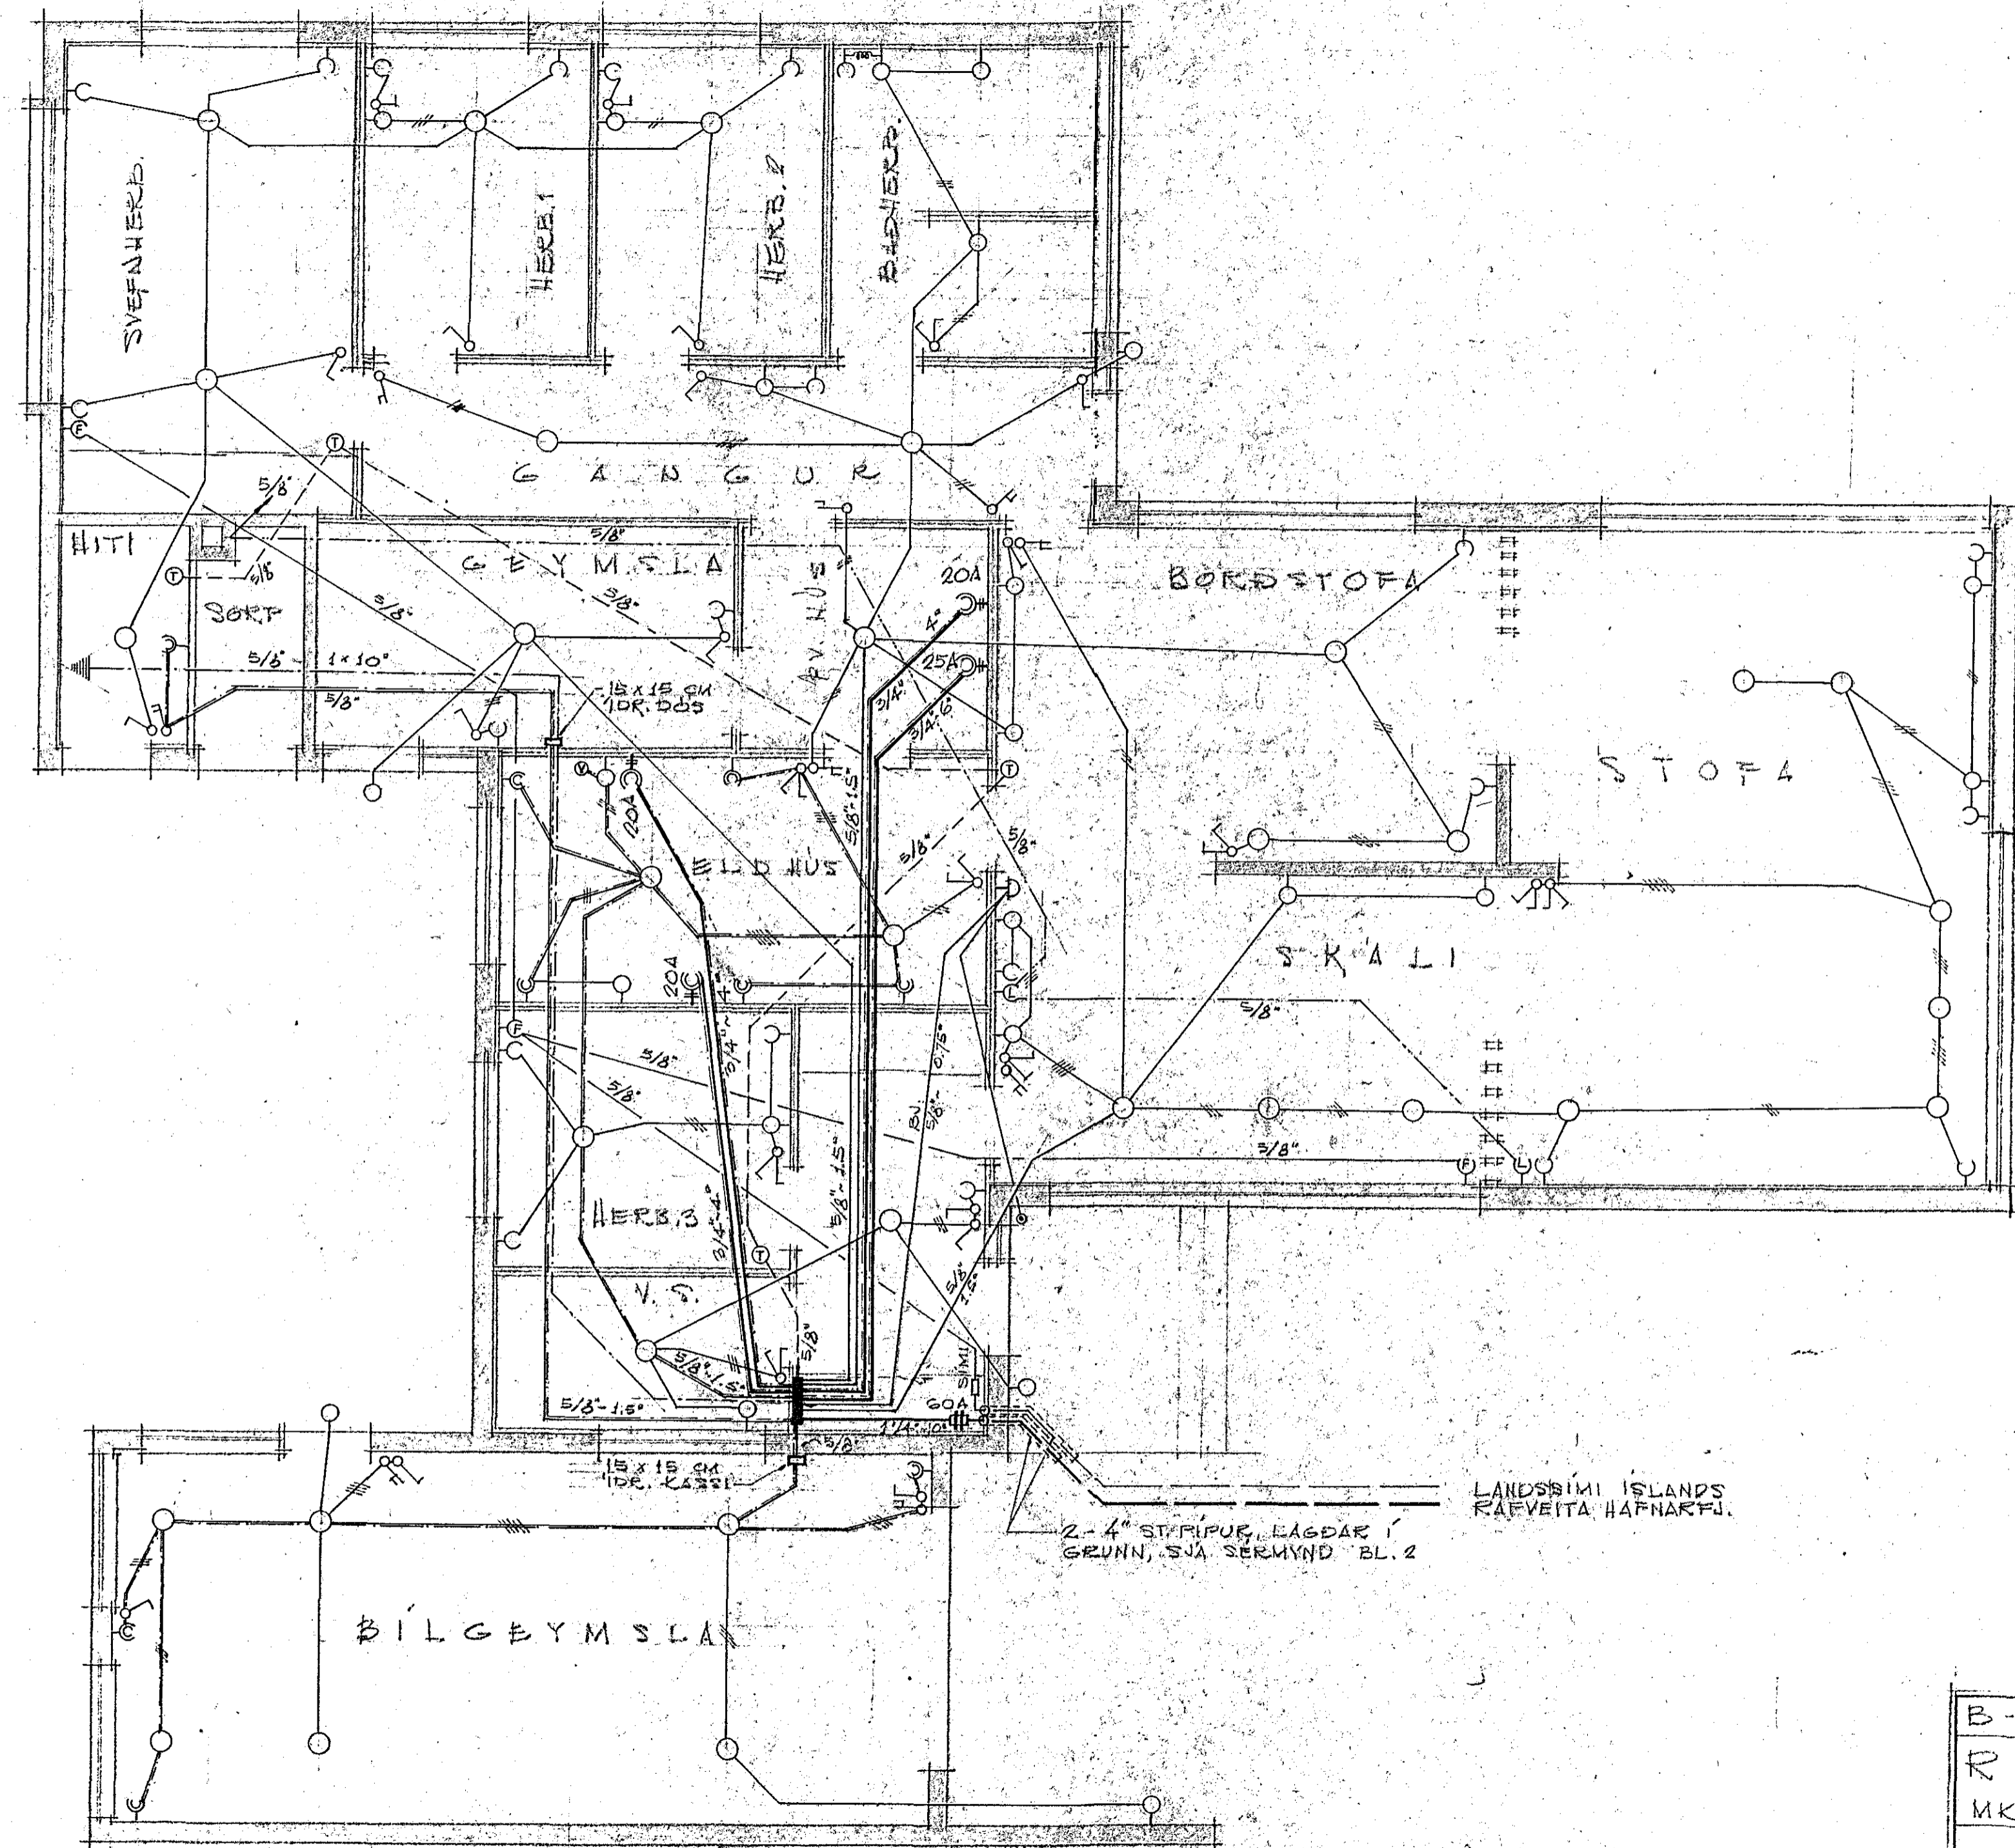

2-4" STÆPIPUR LAGÐAR Í GRUNN, SJÁ SERMYND BL. 2
 LANDSÞÍMI ÍSLANDS RAUFVEITA HAFNARFJ.

- GRUNNMÝND -

Mouk 10 1083-
 B-GATA NR. 10, HAFNARFIRÐI
 RAFLAGNATEIKNING
 MKY = 1:50 BLAÐ 1
 HAFNARFIRÐI 1 MAÍ 1966
R. Þorsteinsson