
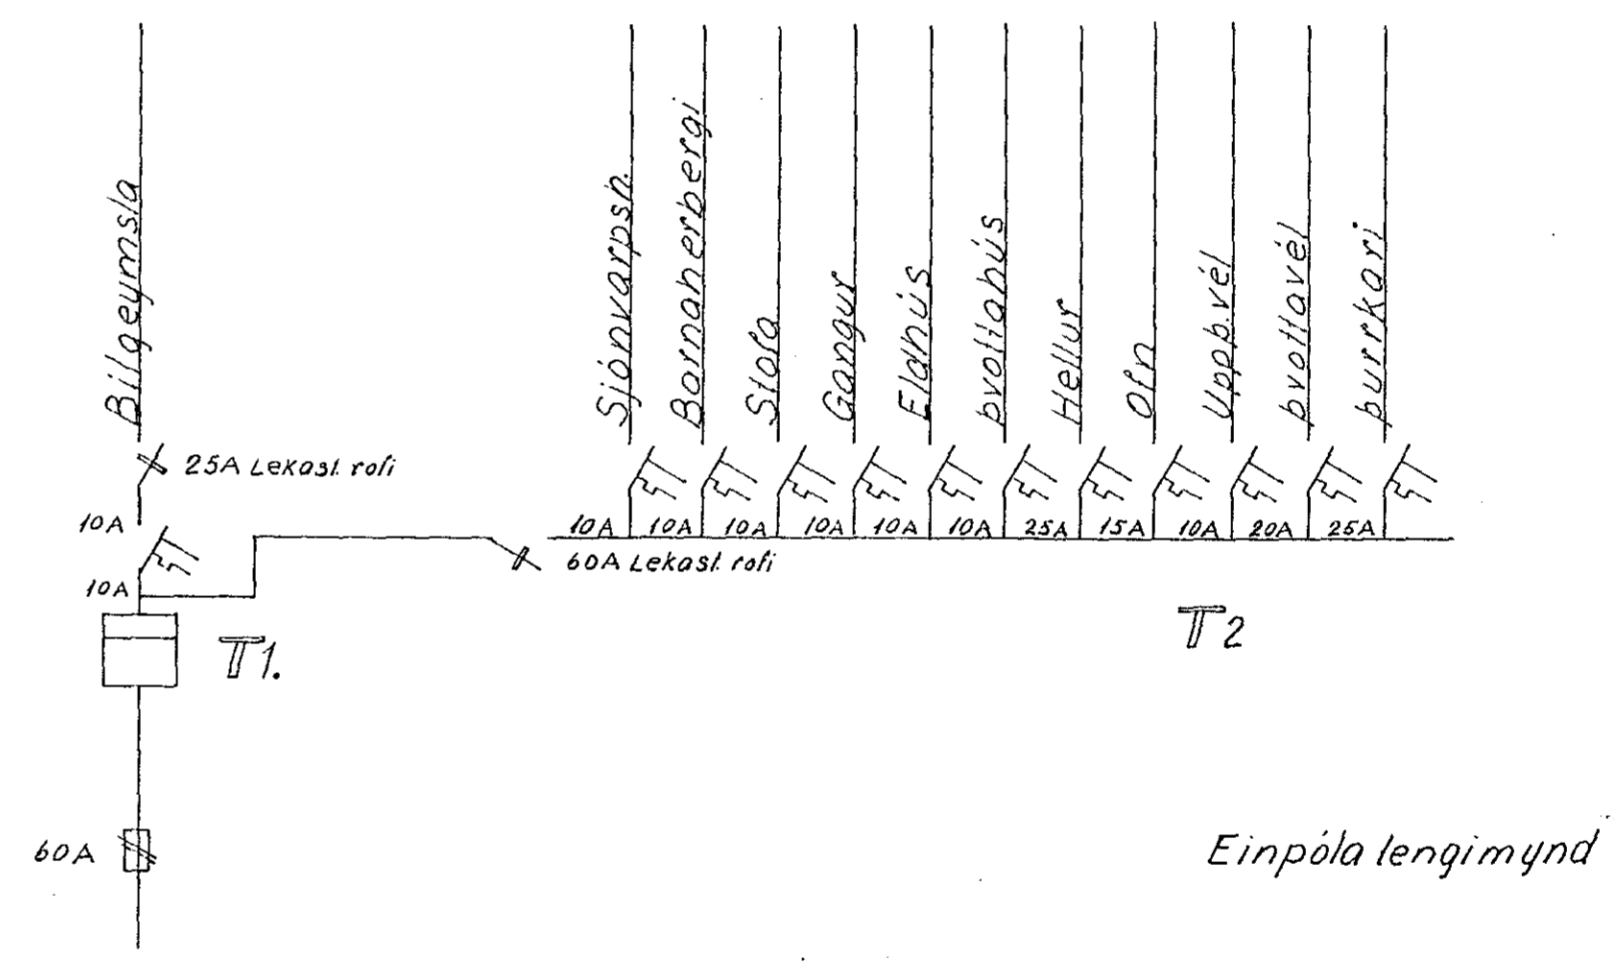
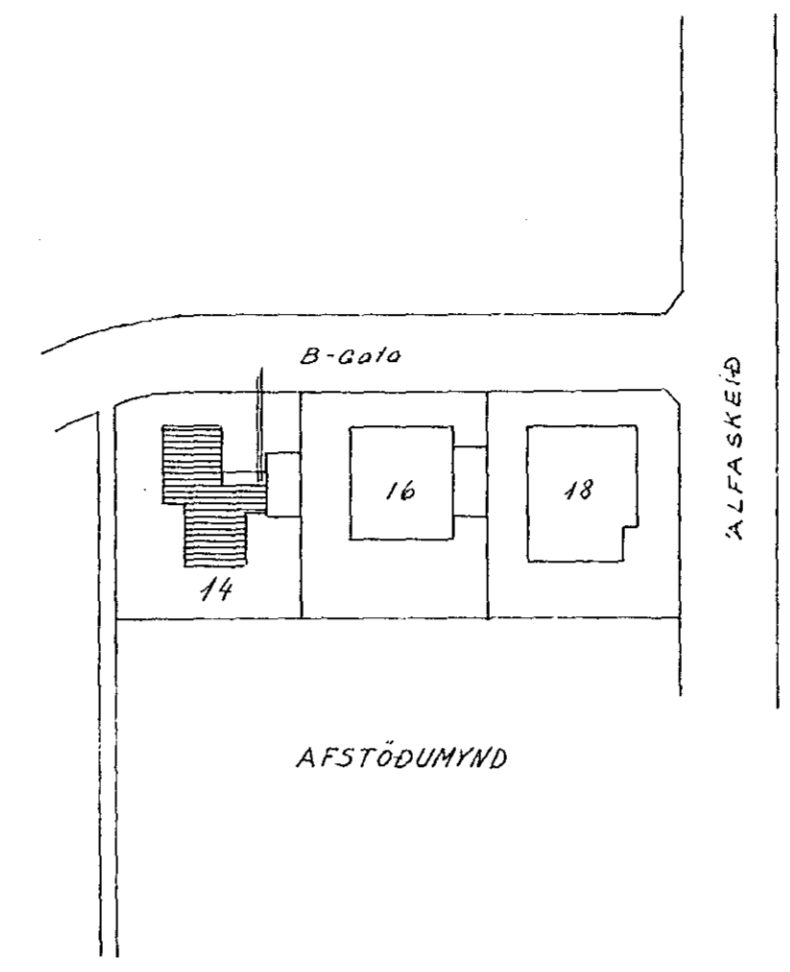


Inntök samþykkt 30.12.1967
 Í. H. RAÞVEITU HAFNARFJÁRDAR
 Verðgjafi
Alfredur Kristjánsson

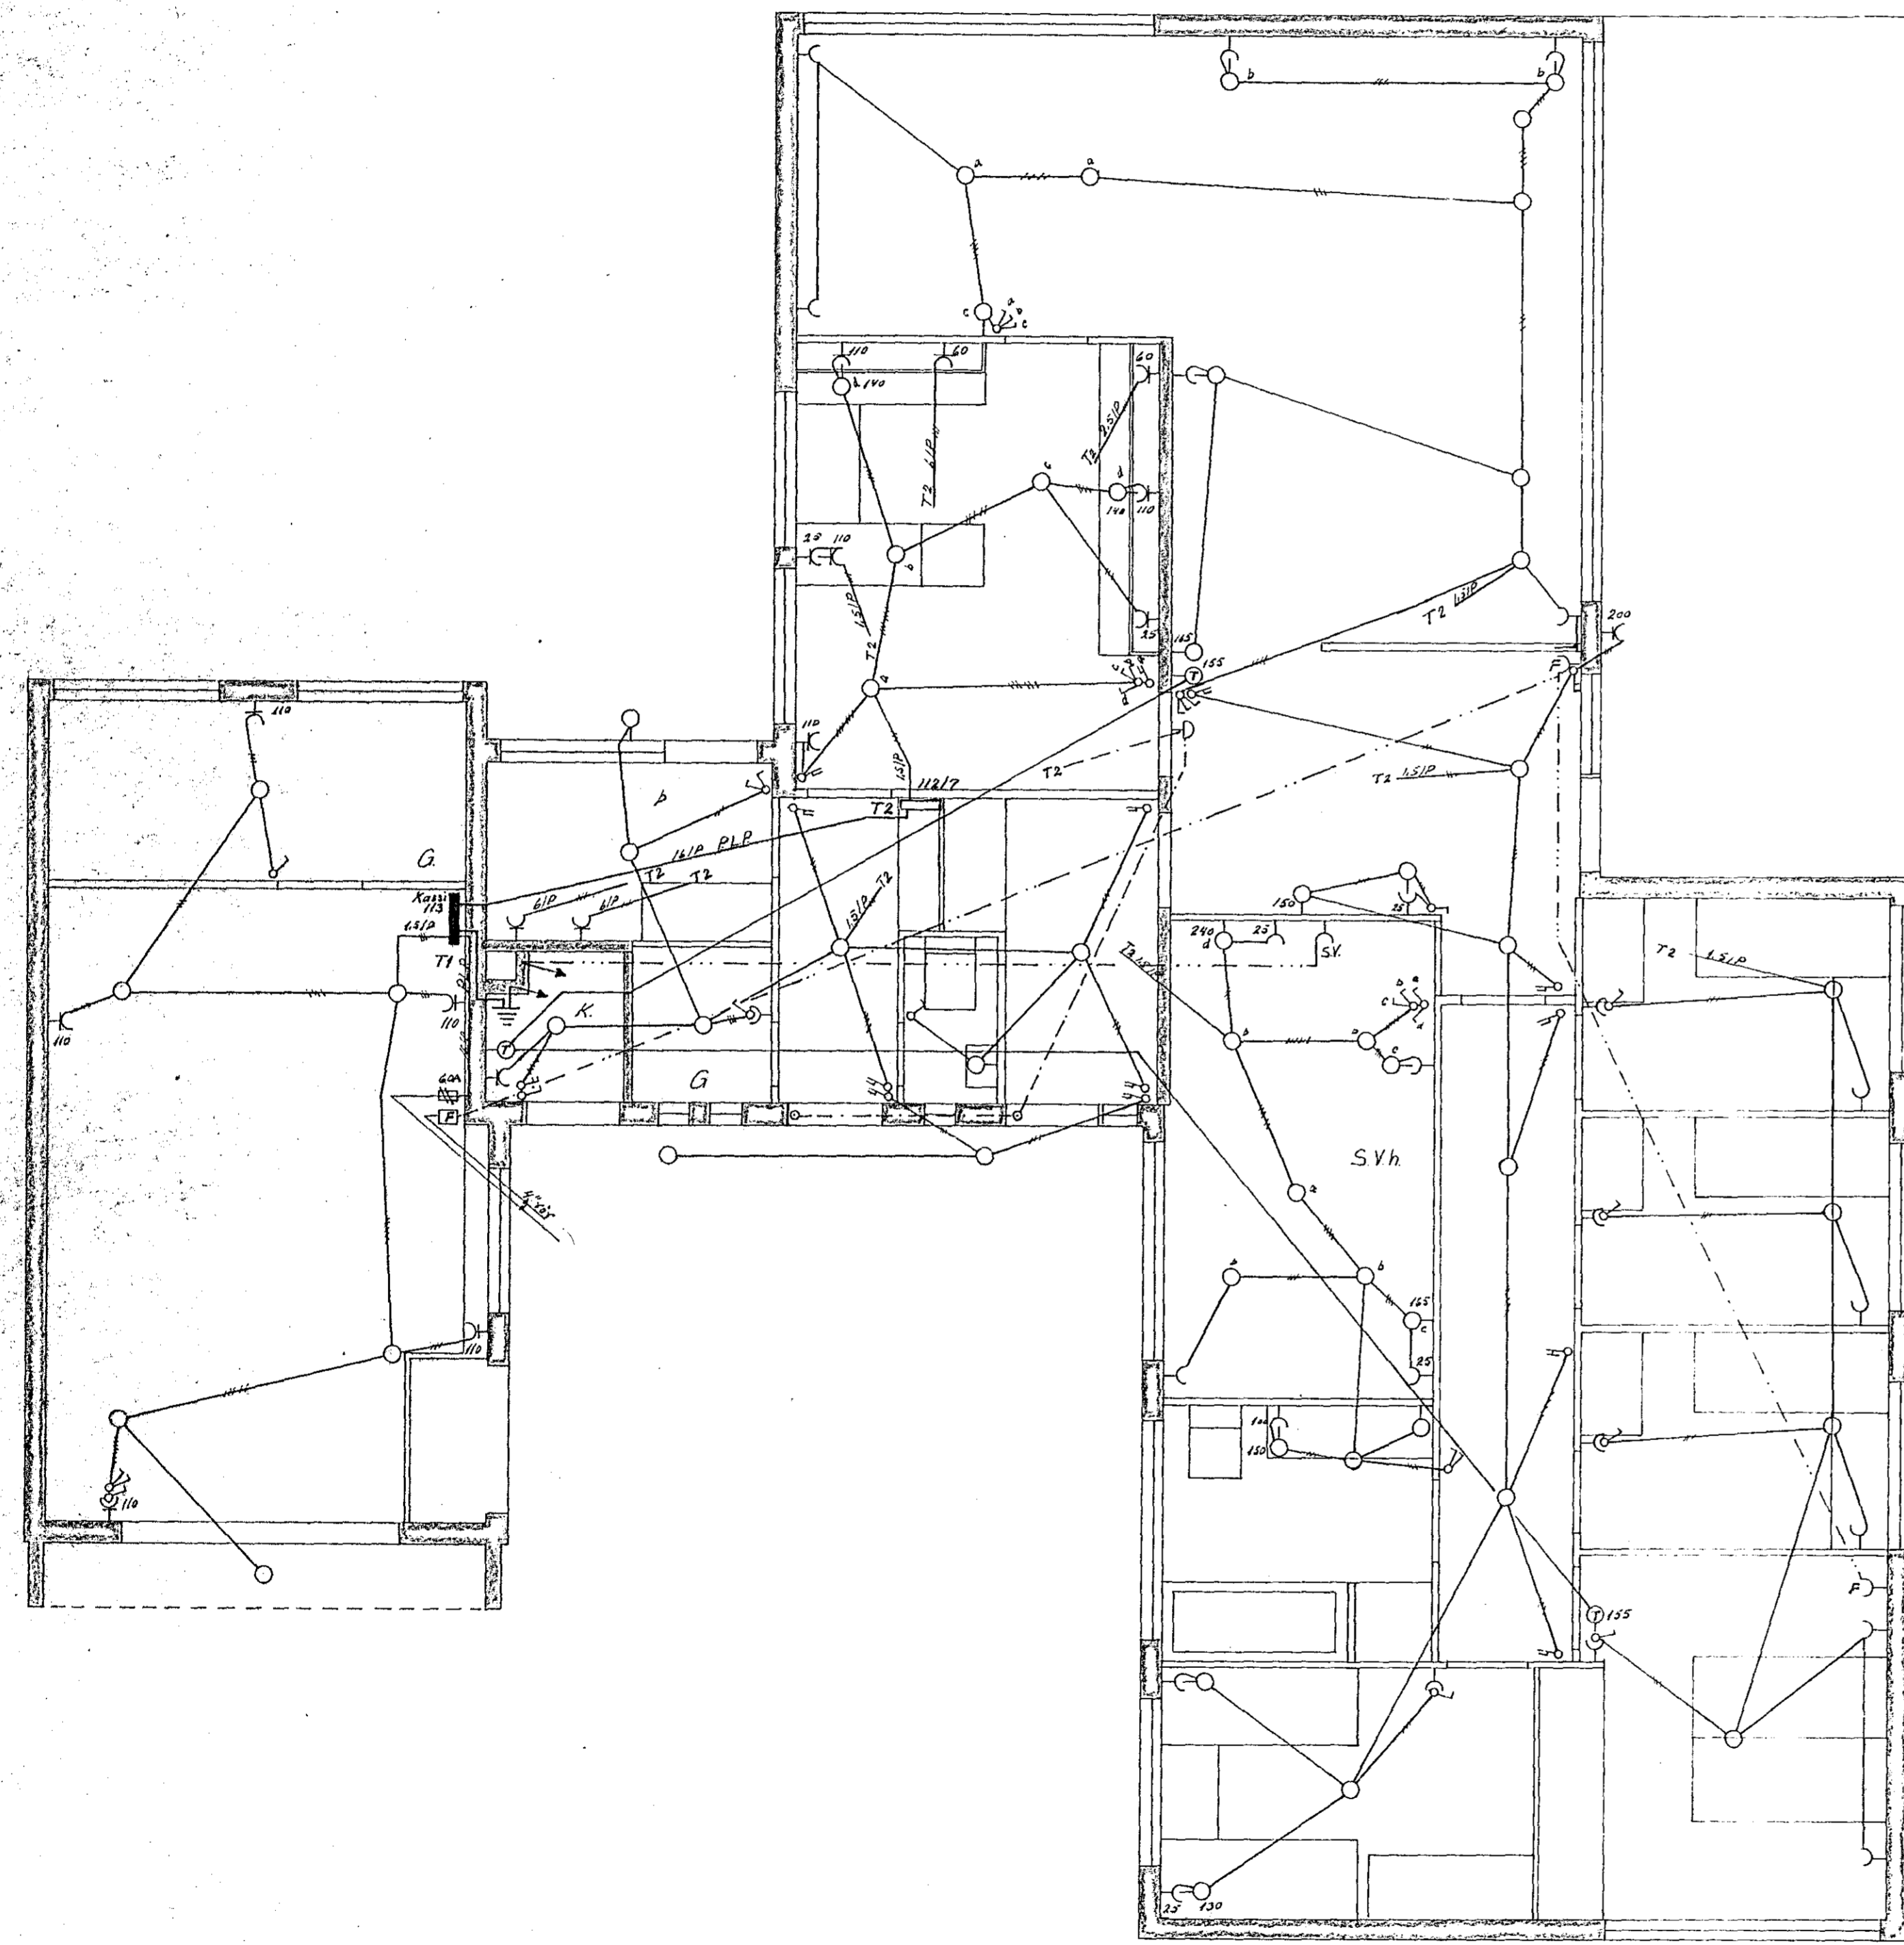

Maðmi 1073-

1966	DAGS.	NAFN	B-gala NR: 14	KYAROI
FRDR			Rögnvaldteikning	1:50
TEIKN	maiz	SJR		1:1000
Grunnmynd jarðhæðar			<i>Alfredur Kristjánsson</i>	