


MAFAHRAUN NR. 18
RAFLOGN

Húsvéita nr. 1300 Teikning nr. 1127
Sambýkt þ. 2/4 1968
i.h. R. VEITU HAFNARJARÐAR
R. Veitu Hafnarjarðar
Eltrilismáður rollagna

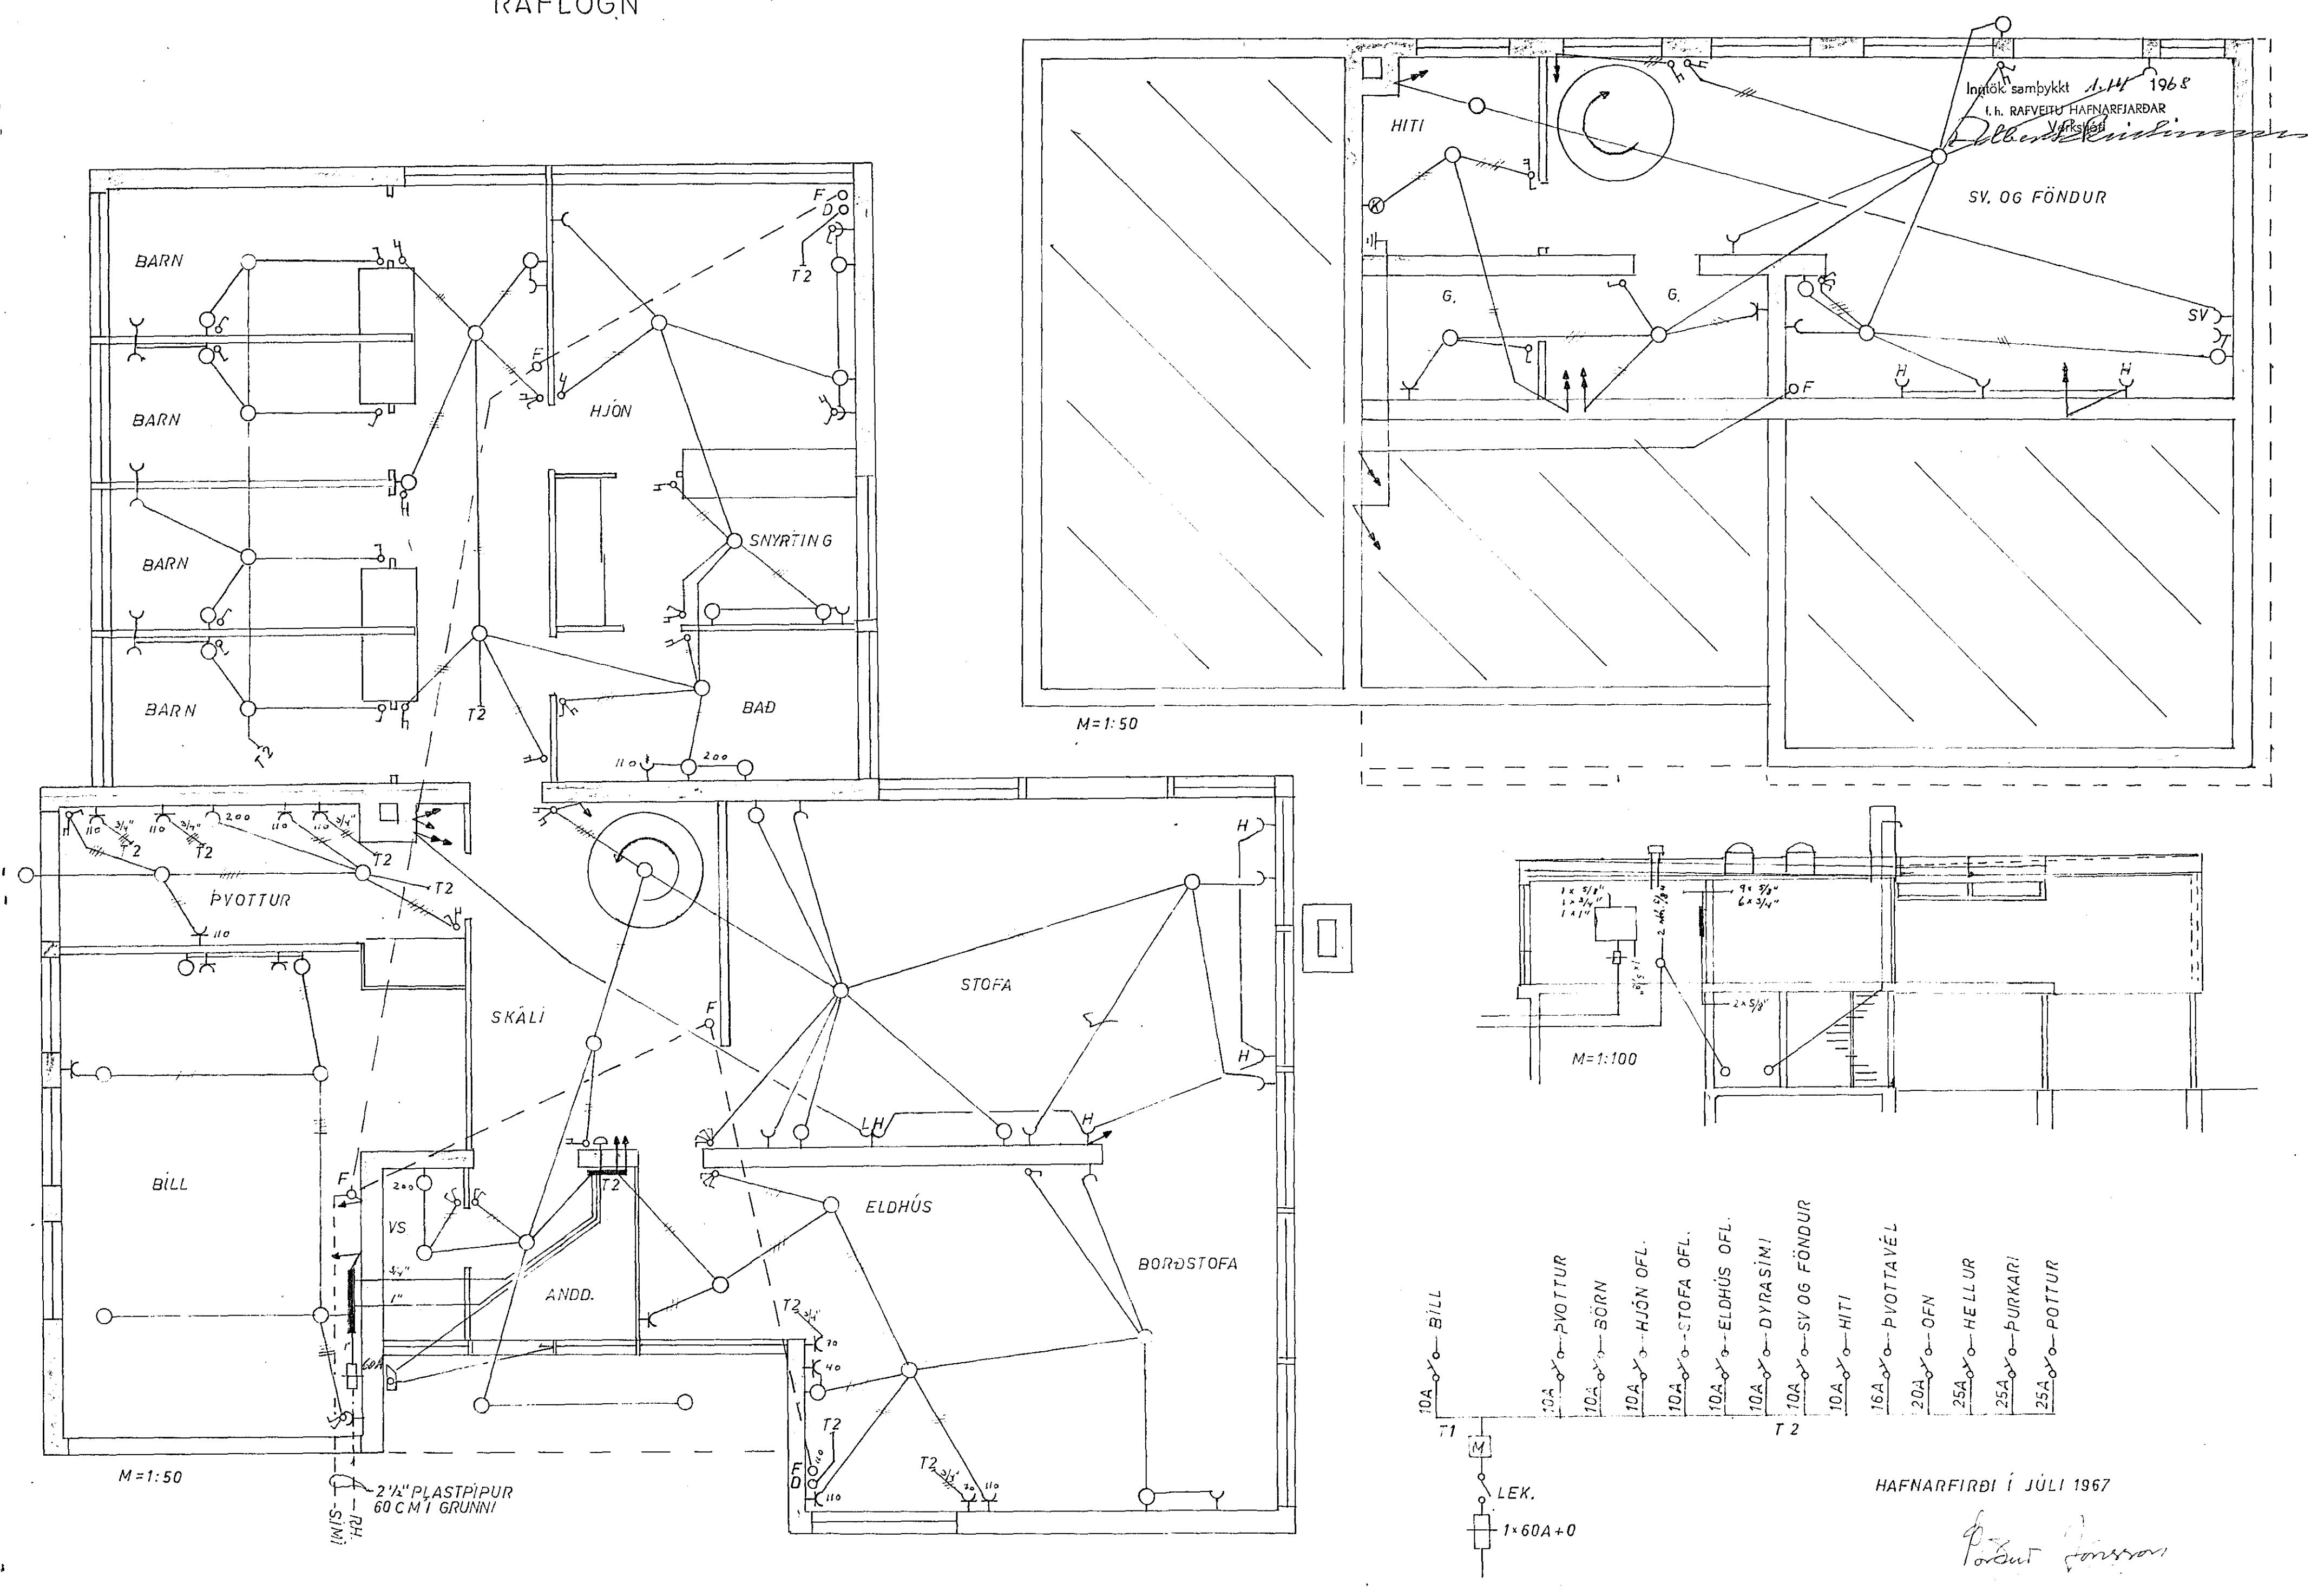

HAFNARFIRÐI Í JÚLI 1967

R. Veitu Hafnarjarðar

1127