


1072-1  
 Mavon 1

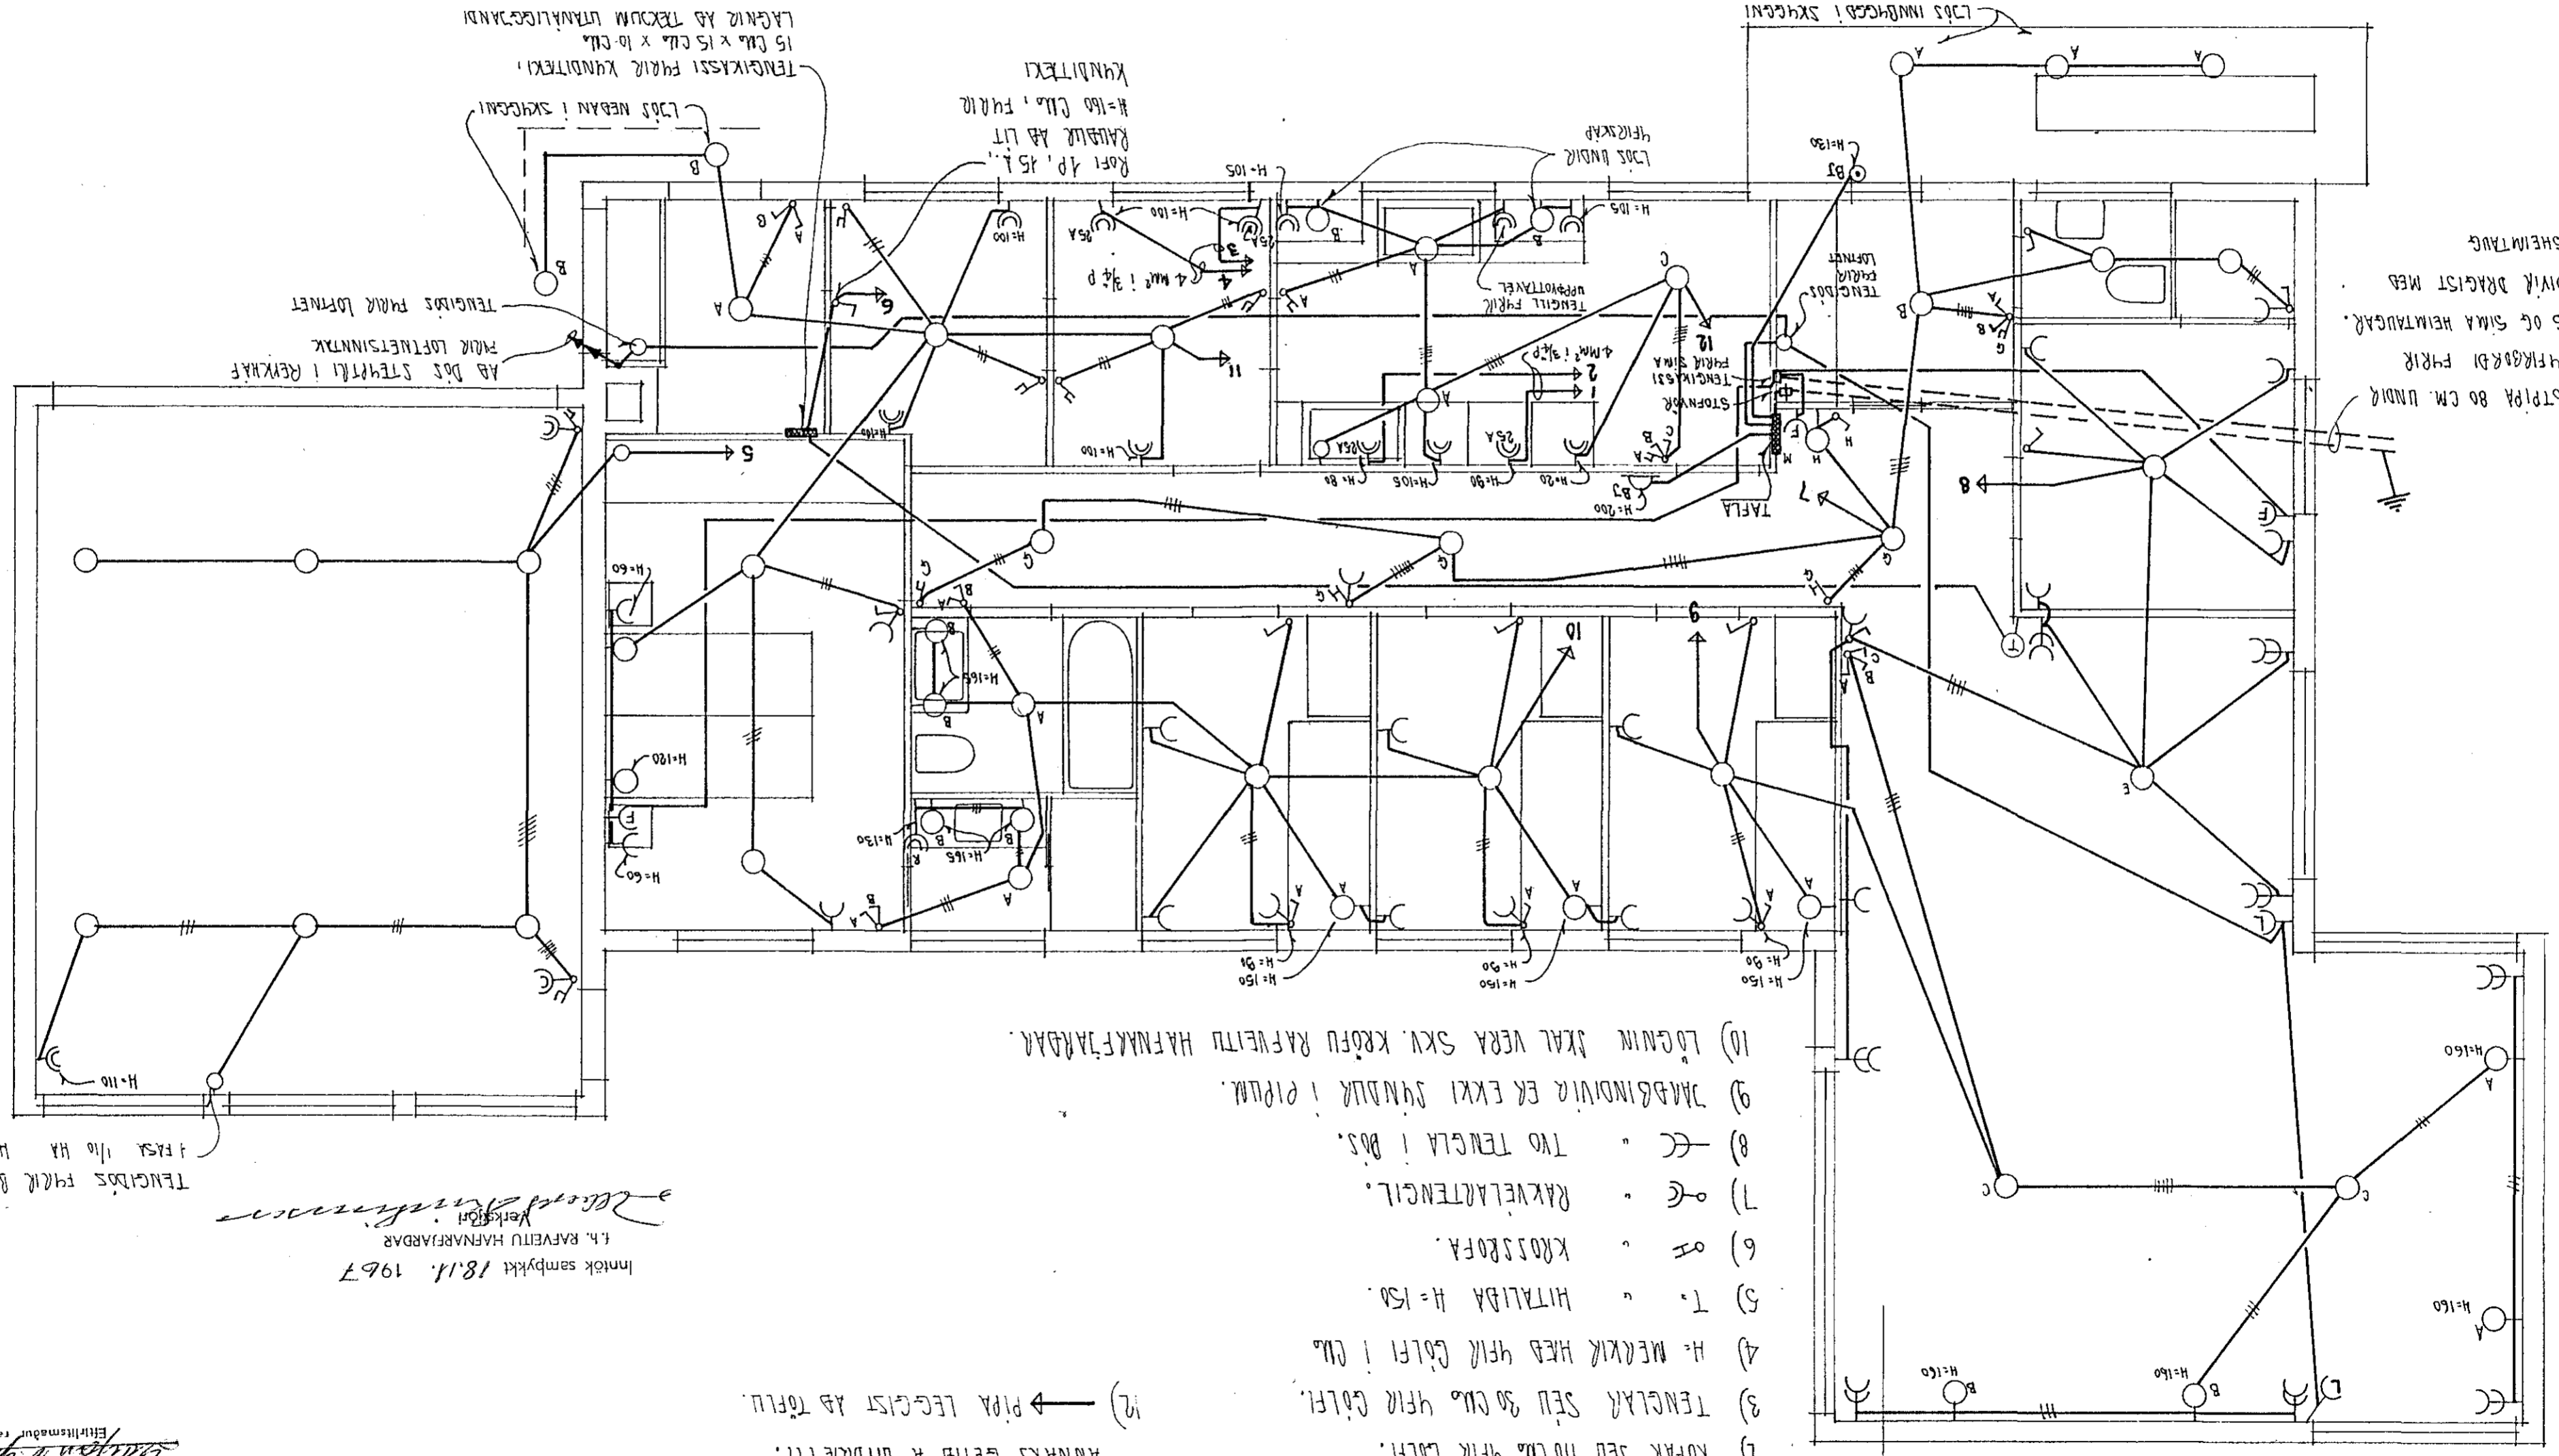

2x1/2 PLASTPIPA 80 CM. UNDIR  
 JAFVEGTFRIBORÐI FJÆR  
 RAFMAGNS OG SIMA HEIMTAUÐAR.  
 JARÐBANDIÐ DRAGIST MEÐ  
 RAFMAGNSHEIMTAUG

TENGLIÐS FJÆR BLAÐARAUÐA  
 1 FAS 1/10 HA H=50

Inniok samþykkt 18.11. 1967  
 f.h. RAUFVITU HAUFNARFARÐAR  
 Verkið  
*[Signature]*

Húsvella nr. 1072  
 1964 Teikning nr. 1072  
 Samþykkt þ. 1967  
 f.h. RAUFVITU HAUFNARFARÐAR  
 Eftirlitsskiptur rúllagur  
*[Signature]*

- 1) SKRINGAR:
- 2) RÓFAR SEU 10 CM. FJÆR GÖLF.
- 3) TENGLAR SEU 30 CM. FJÆR GÖLF.
- 4) H. MÆRKR HÆÐ FJÆR GÖLF I CM.
- 5) T. HITALIDA H=150.
- 6) KROSSRÓFA.
- 7) RAKVELARTENGL.
- 8) TVO TENGLA I ÞÖS.
- 9) JAFBANDIÐ ER EKKI SÝNDUR I ÞÍSSUM.
- 10) LÖGGIN ÞAL VERA SKV. KRÖFU RAUFVITU HAUFNARFARÐAR.
- 11) SKYNGAR ÞESSAR GILDA EF EKKI ER  
 ANNARS GETIÐ Á UPÐRÆTTI.  
 ÞÍSSUM  
 PÍPA LEGGIÐ ÁÐ TÖFLU.

SKRINGAR: