


Ragnar Tryggvason

Húsvéita nr. 1950 Telkning nr. 1105  
 Samþykkt þ. 2/3 1969  
 Lh. VEITU HÁGNAR, JÁRDAR  
 Guð. Jóhannsson  
 Eftirlitshöfundur raflagna.

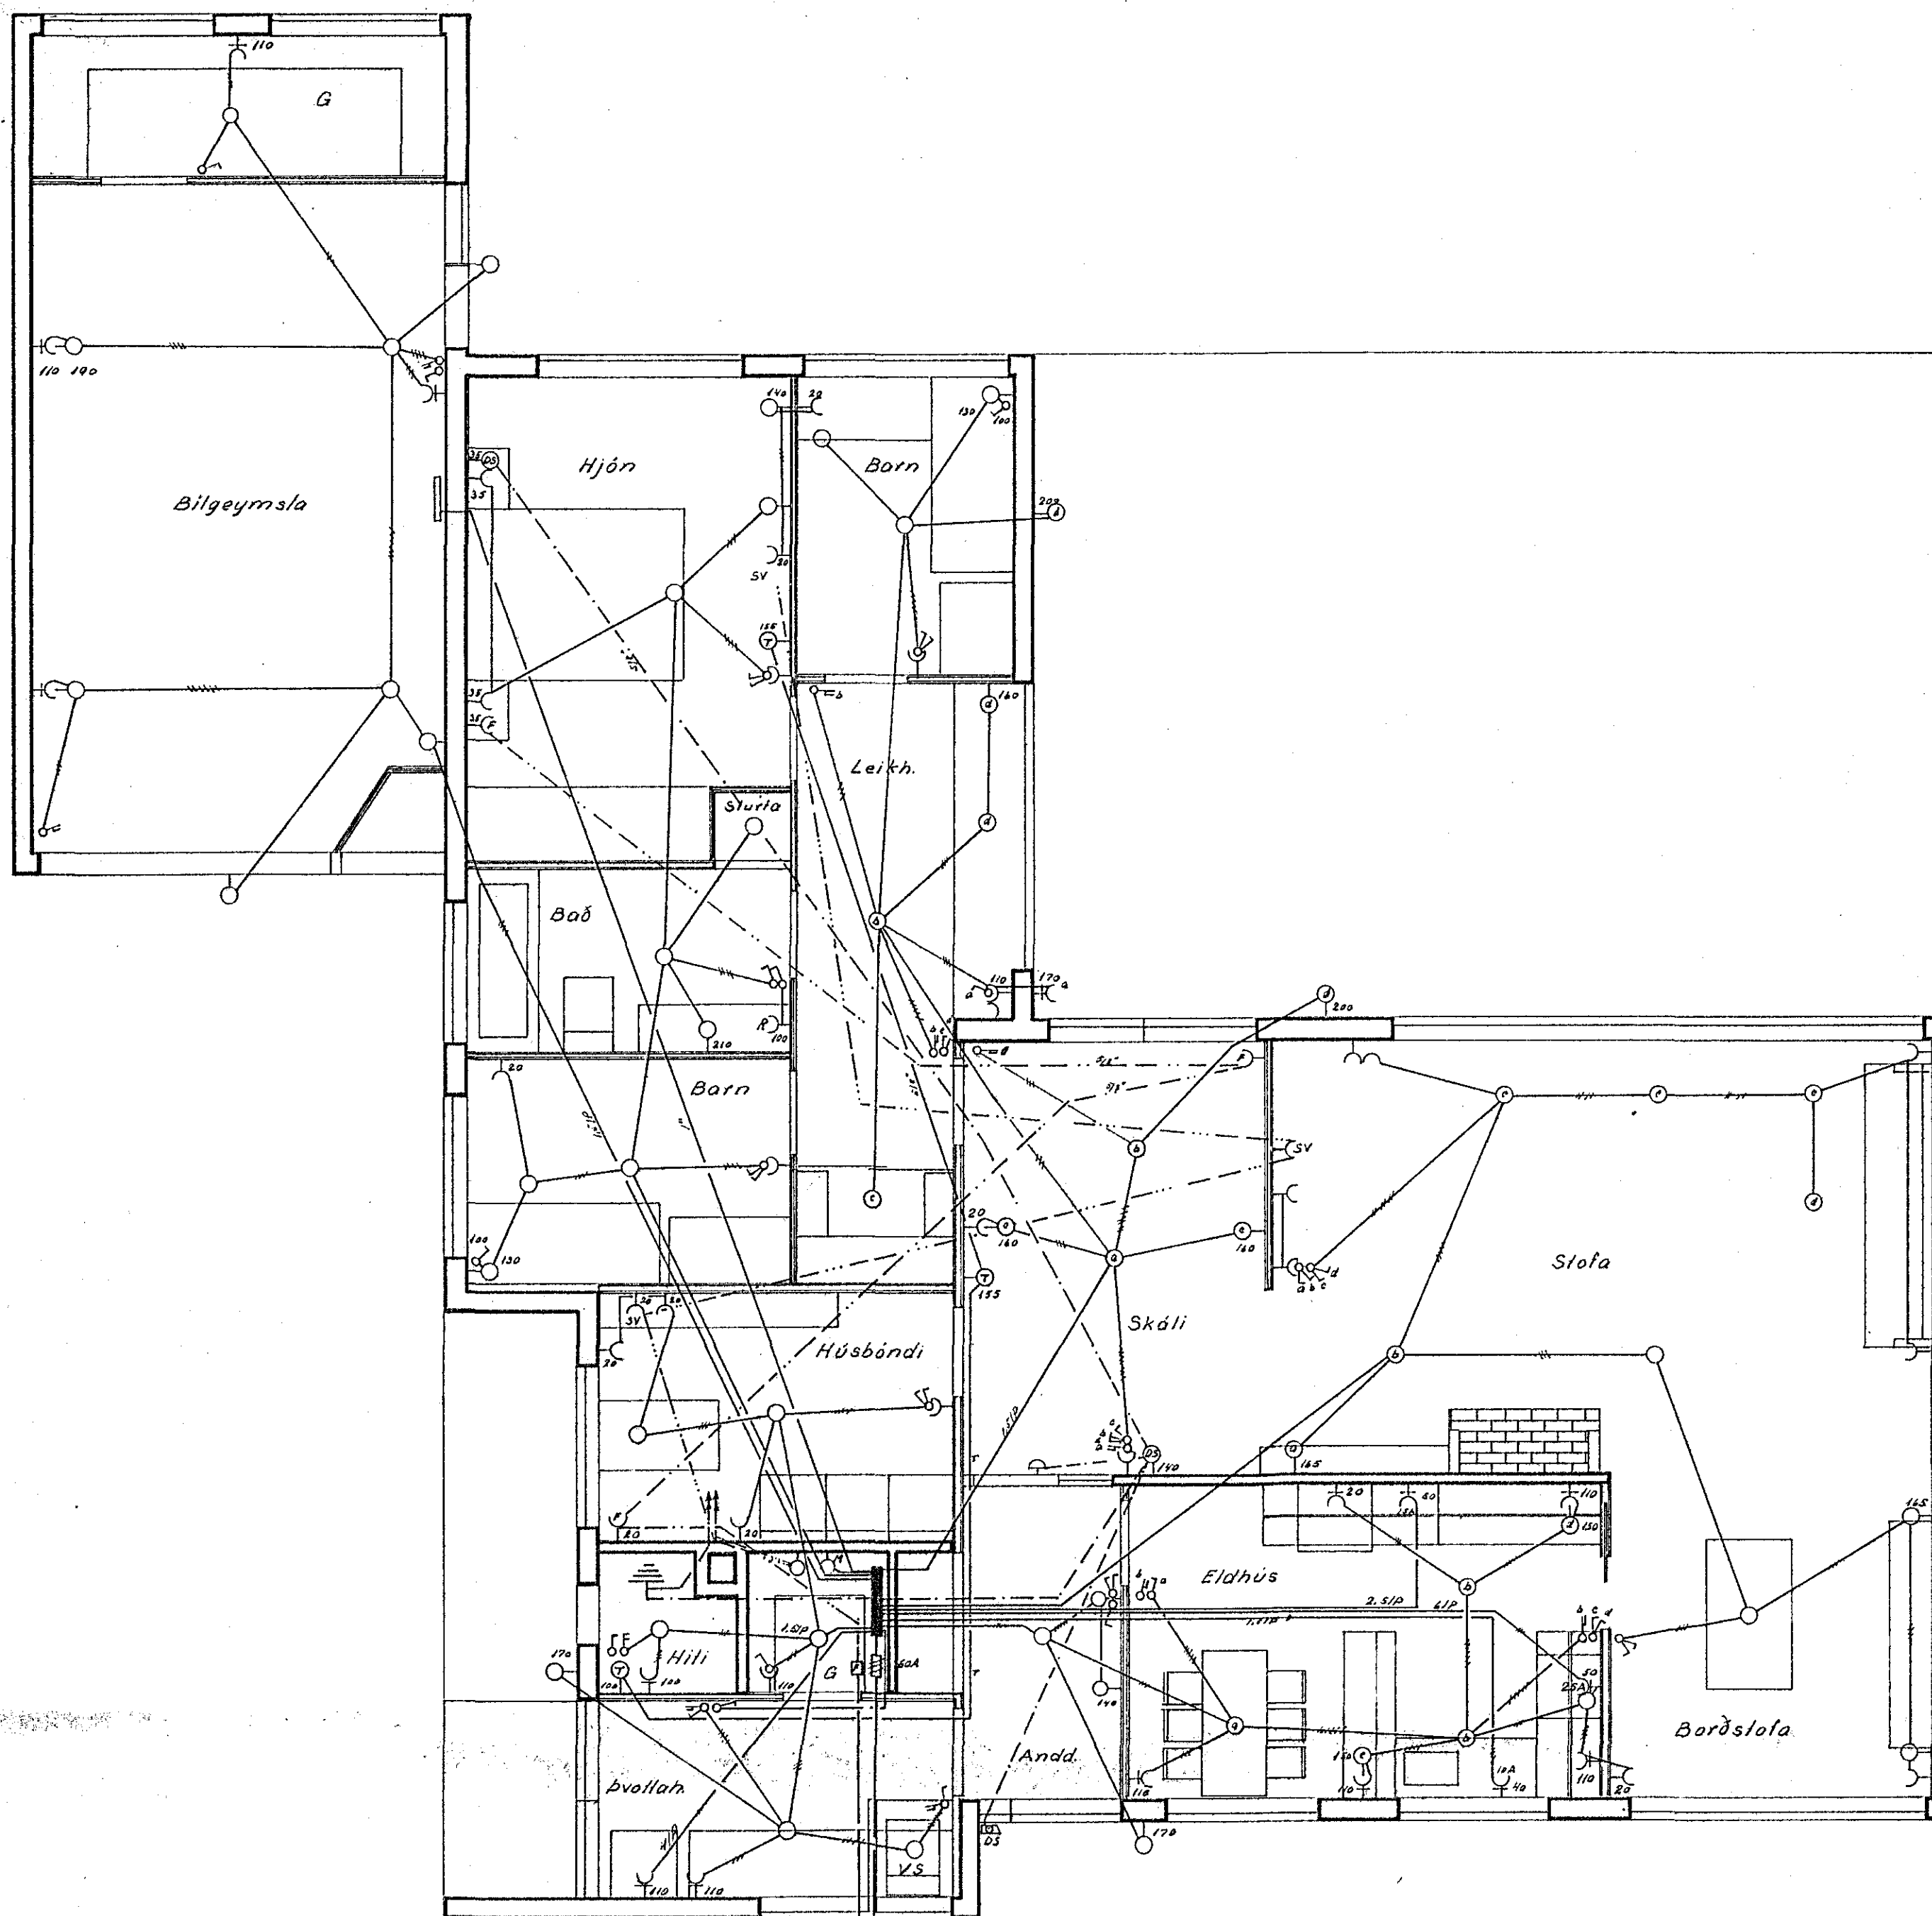

Plastpipur 2"  
 í 60 cm djúpi.

1105

DAGS.	NAFN	NAVAHRAUN NA-3	KVARDI
FRÖD. jún '67	S.V.D.	RAFLAGNA OG VEIKSTRAMSTEIKNING	1.60
FRÖD. febr '69	S.K.D.		
Breytingar tekið í gildi júní 1967			
Grunnmynd í hæðar			
Blad nr. 1 af 2		Stefán V. Þorsteinsson	sími 52136