




MÁFAHRAUN NR.4
HAFNARFIRÐI.
RAFLOGN

Húsvéita nr. 1945 Teikning nr. 1100
Samþykkt þ. 5/6 1967
f. h. R. VEITU HAFNARFIJRDAR
Alfgrímur V. Þorsteinsson
Eftirlitsmaður rafllagna

Inntök samþykkt 5. 16. 1967
f. h. RAFVEITU HAFNARFIJRDAR

Alfgrímur V. Þorsteinsson
Markstjóri

SJÁ NÁNAR MÁL Á
SMÍÐATEIKNINGU.

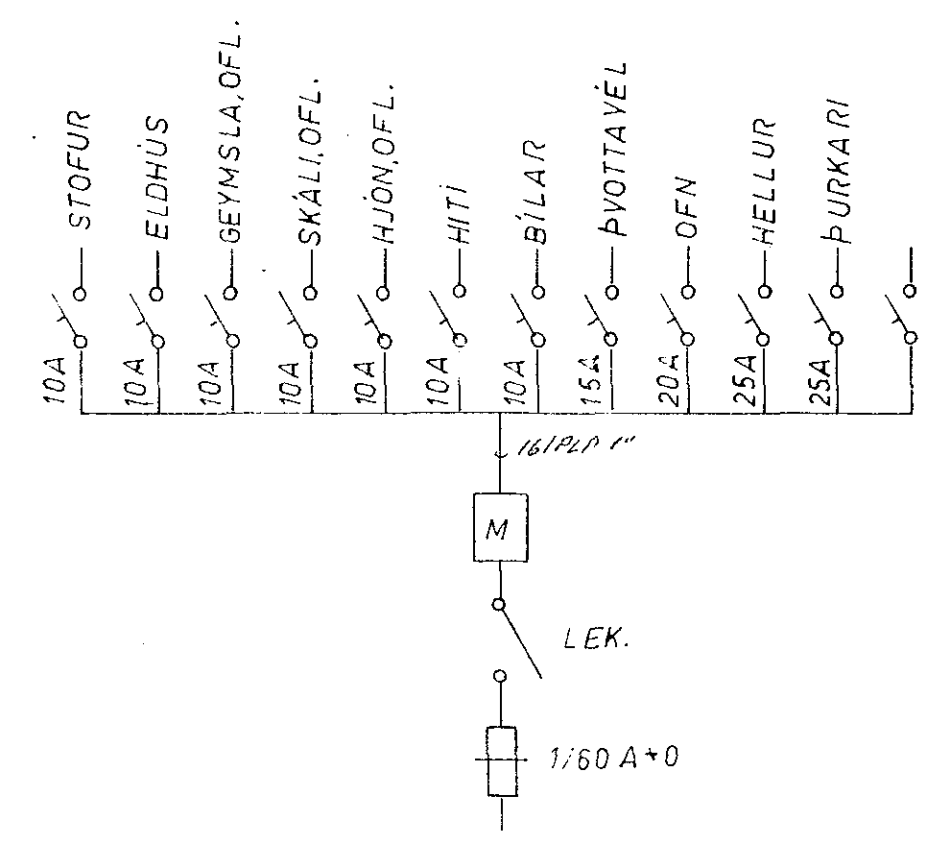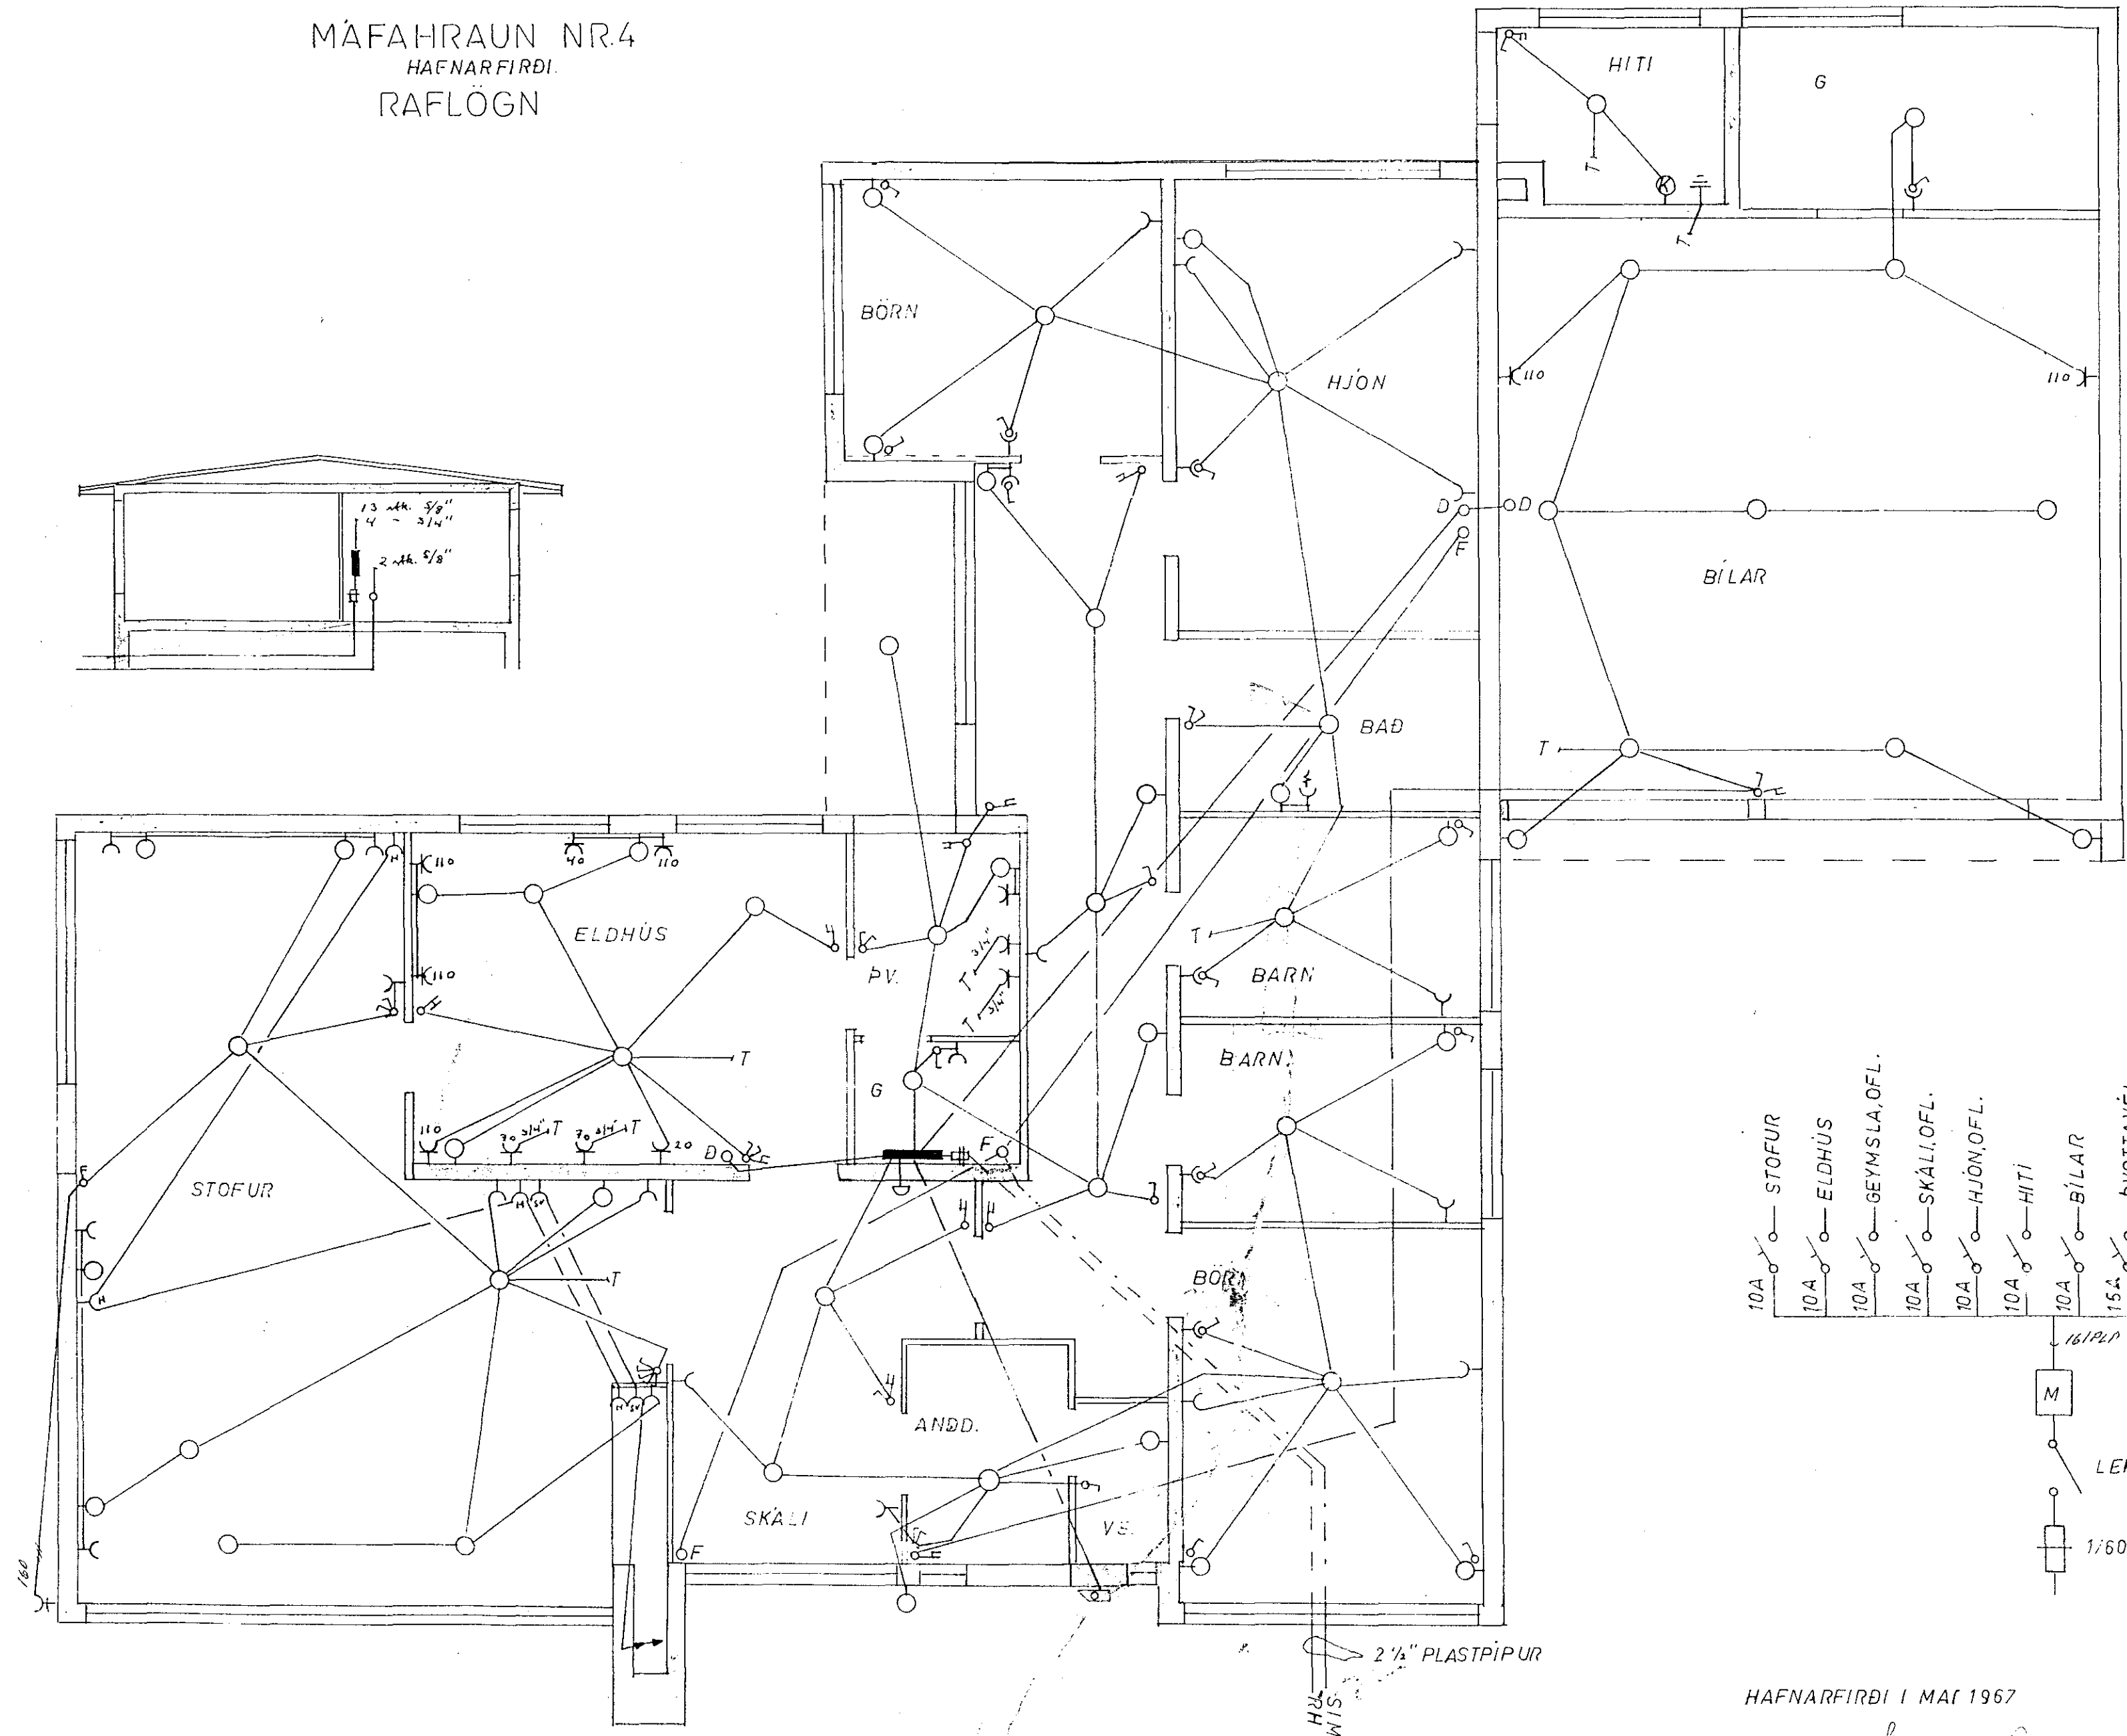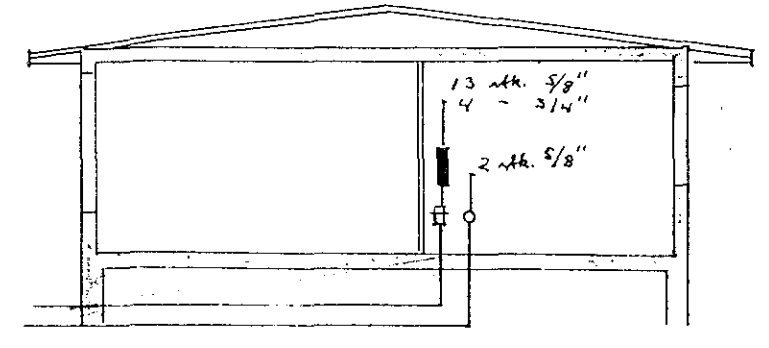

HAFNARFIRÐI 1 MAÍ 1967

Póeyri Jónsson

1000-