


SKÝRINGAR:

Allar hæðir miðast við fullfrágengið gólf  
 Hæð rofa sé 105cm  
 Hæð tengla við rofa sé í sömu hæð og rofinn  
 Loftnets-, smátenglar séu í hæð 20cm  
 Hæð tengla í eldhúsi og þvottahúsi sé 110 cm  
 Hæð tengla sé 20 cm  
 Hæð á veggjólsum sé 160cm  
 Málsetningar séu samkvæmt byggingateikningum  
 Pípur séu 16mm og vír 3x1.5q  
 Málstraumur rofa og tengla skal vera 10 amper

OFANGREINT GILDIR NEMA ANNARS SÉ GETIÐ

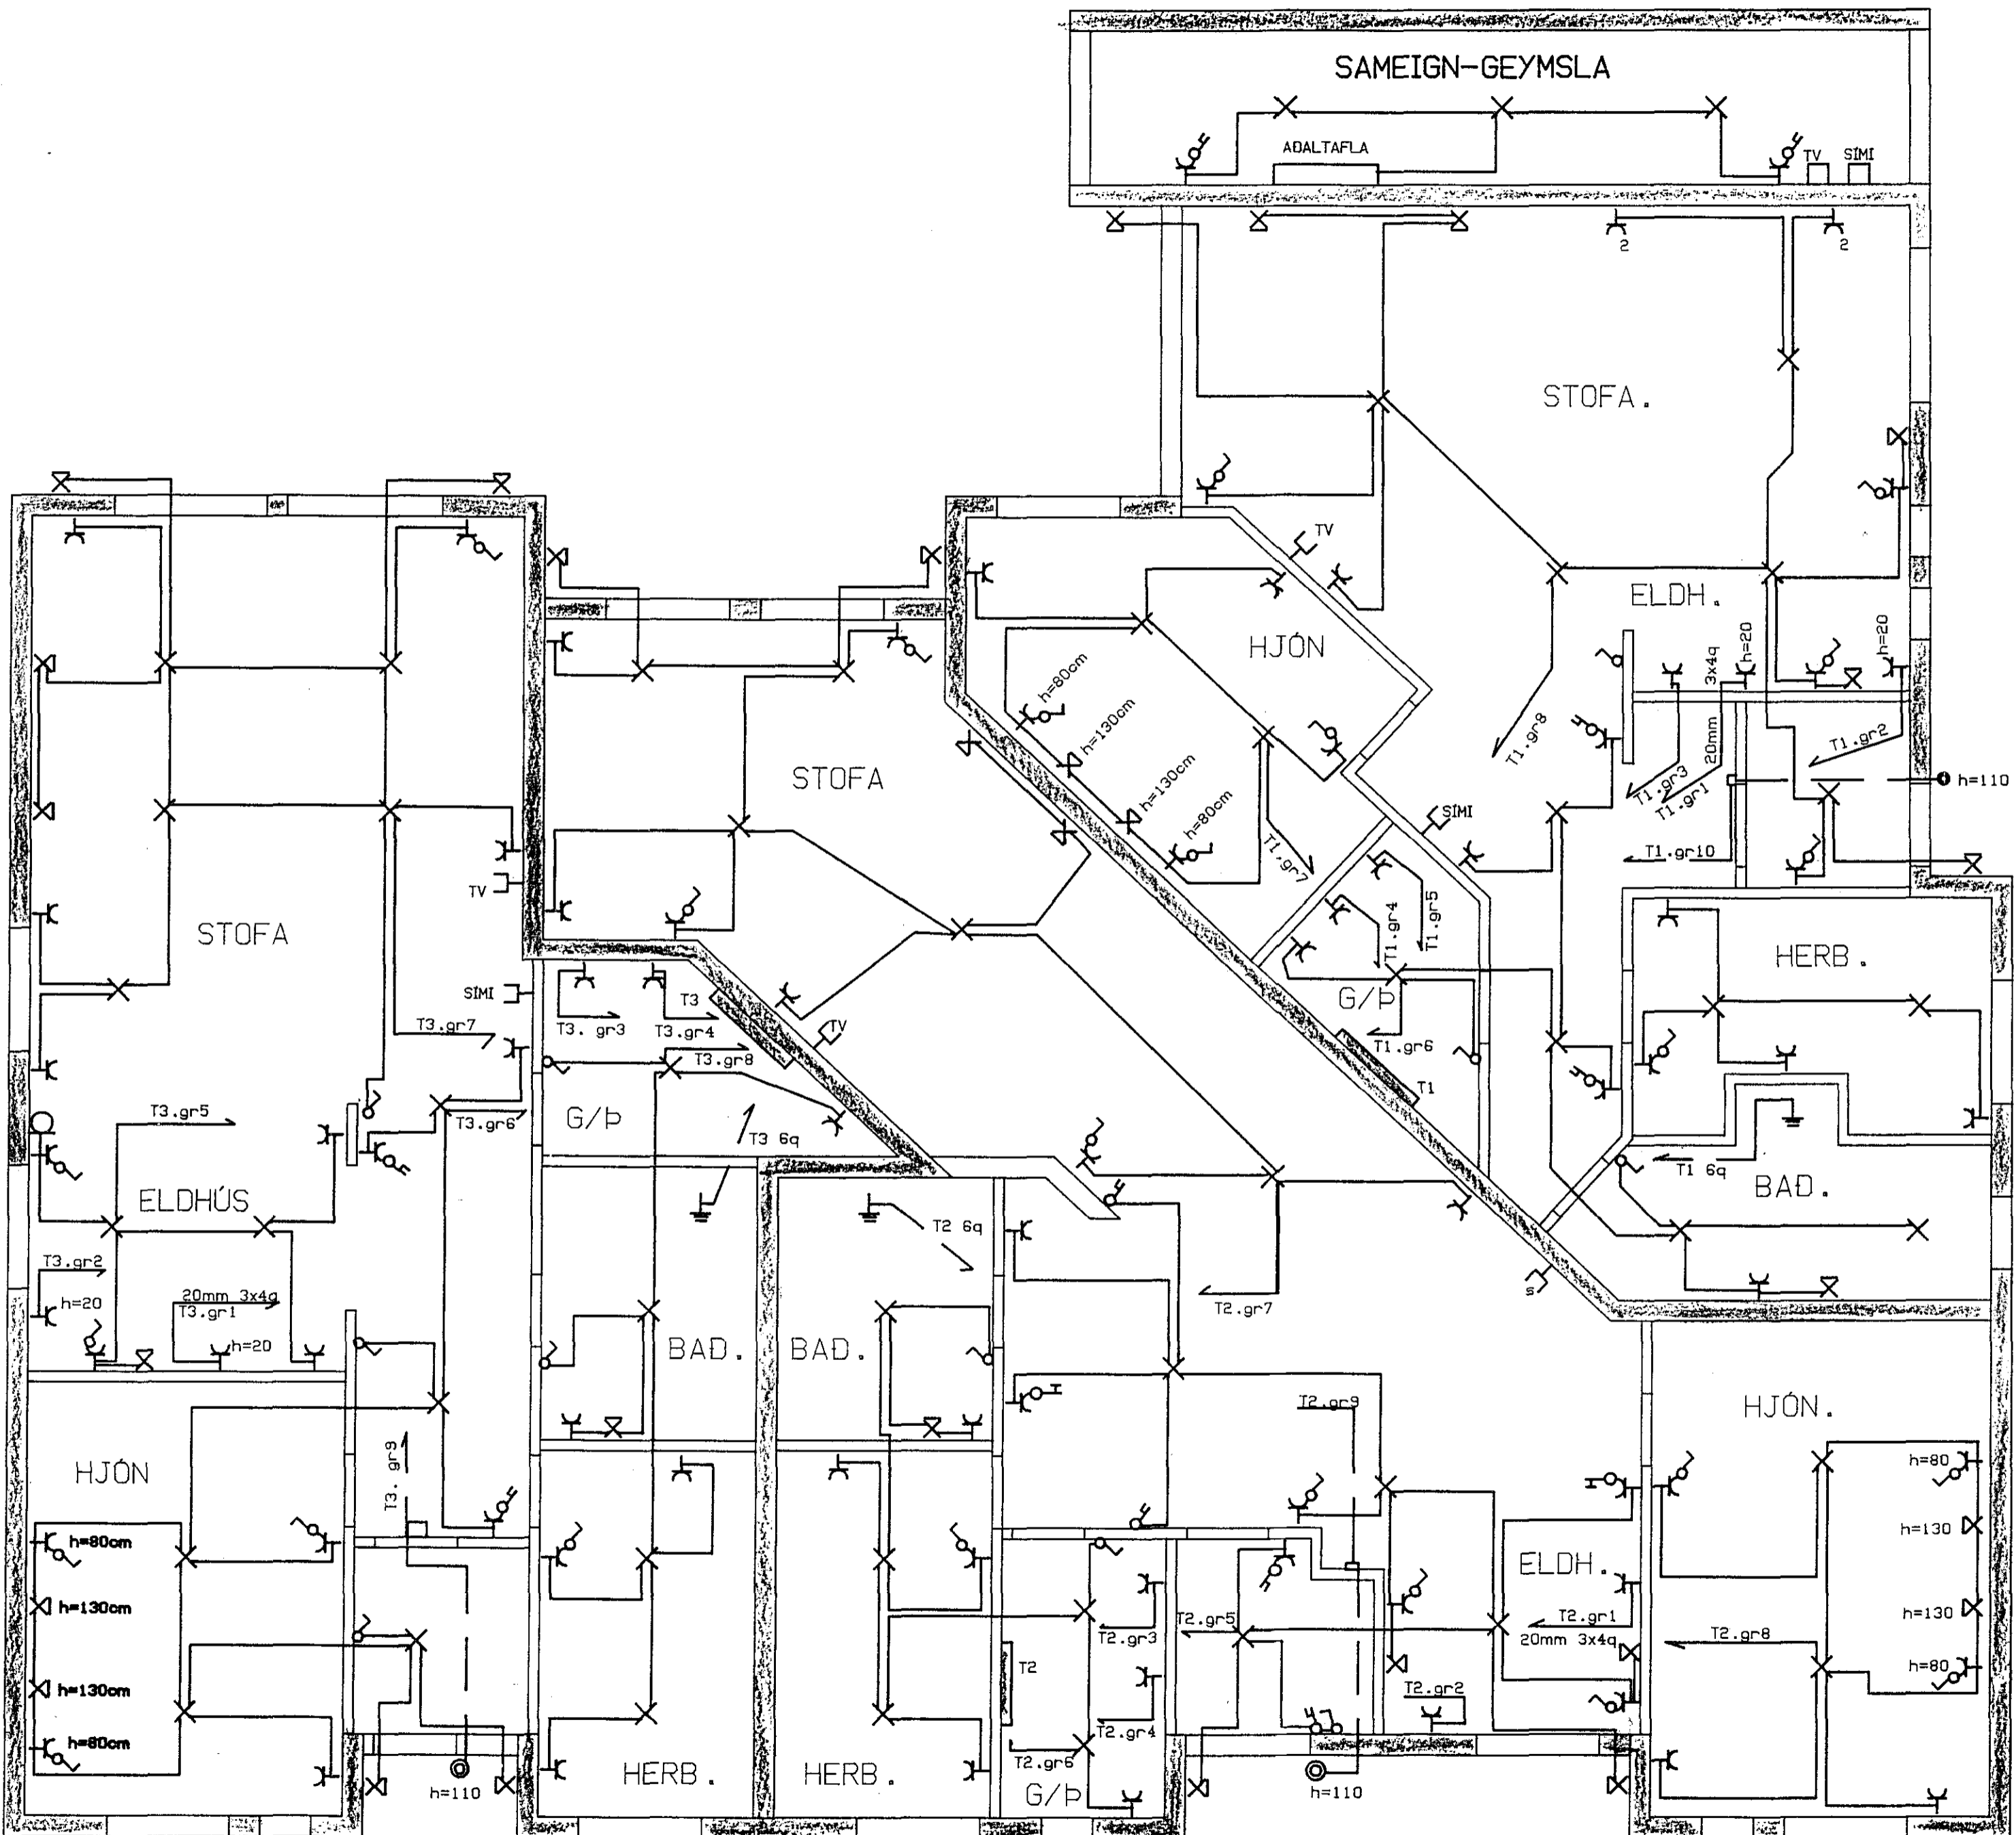

TEIKNING NR. 1117



- SPOR sf., VERK- OG KERFISFRÆÐISTOFA 91-623290
- TÆKNIFRÆÐISTOFA AGÚSTAR BIRGISSONAR, 91-22344
- FAGVERK -- TEIKNISTOFA sf., 91-22266
- VERKFRÆÐI-JONUSTA GISSURAR PÁLSSONAR, 91-626610

VERKHEITI:

SMARABARD 2  
 HAFNARFIRÐI

EFNI: RAFLAGNIR

MÁLKVARDI: 1:50  
 DAGS: 90.03  
 BREYTT: TEIKNING NR.: 4-020  
 HANNAÐ: GP VERK NR.: 90010  
 SAMP.:  
 TOLVUSKRA: 90010\4-020