


NOTAÐIR VERÐA KAPALBAKKAR AF  
VIÐURKENNDRI GERÐ OG FRAGANGUR  
Í GÖTUM VIÐ BRUNAVEGGI SAMKVÆMT  
KRÖFUM BRUNAMALASTOFNUNAR.

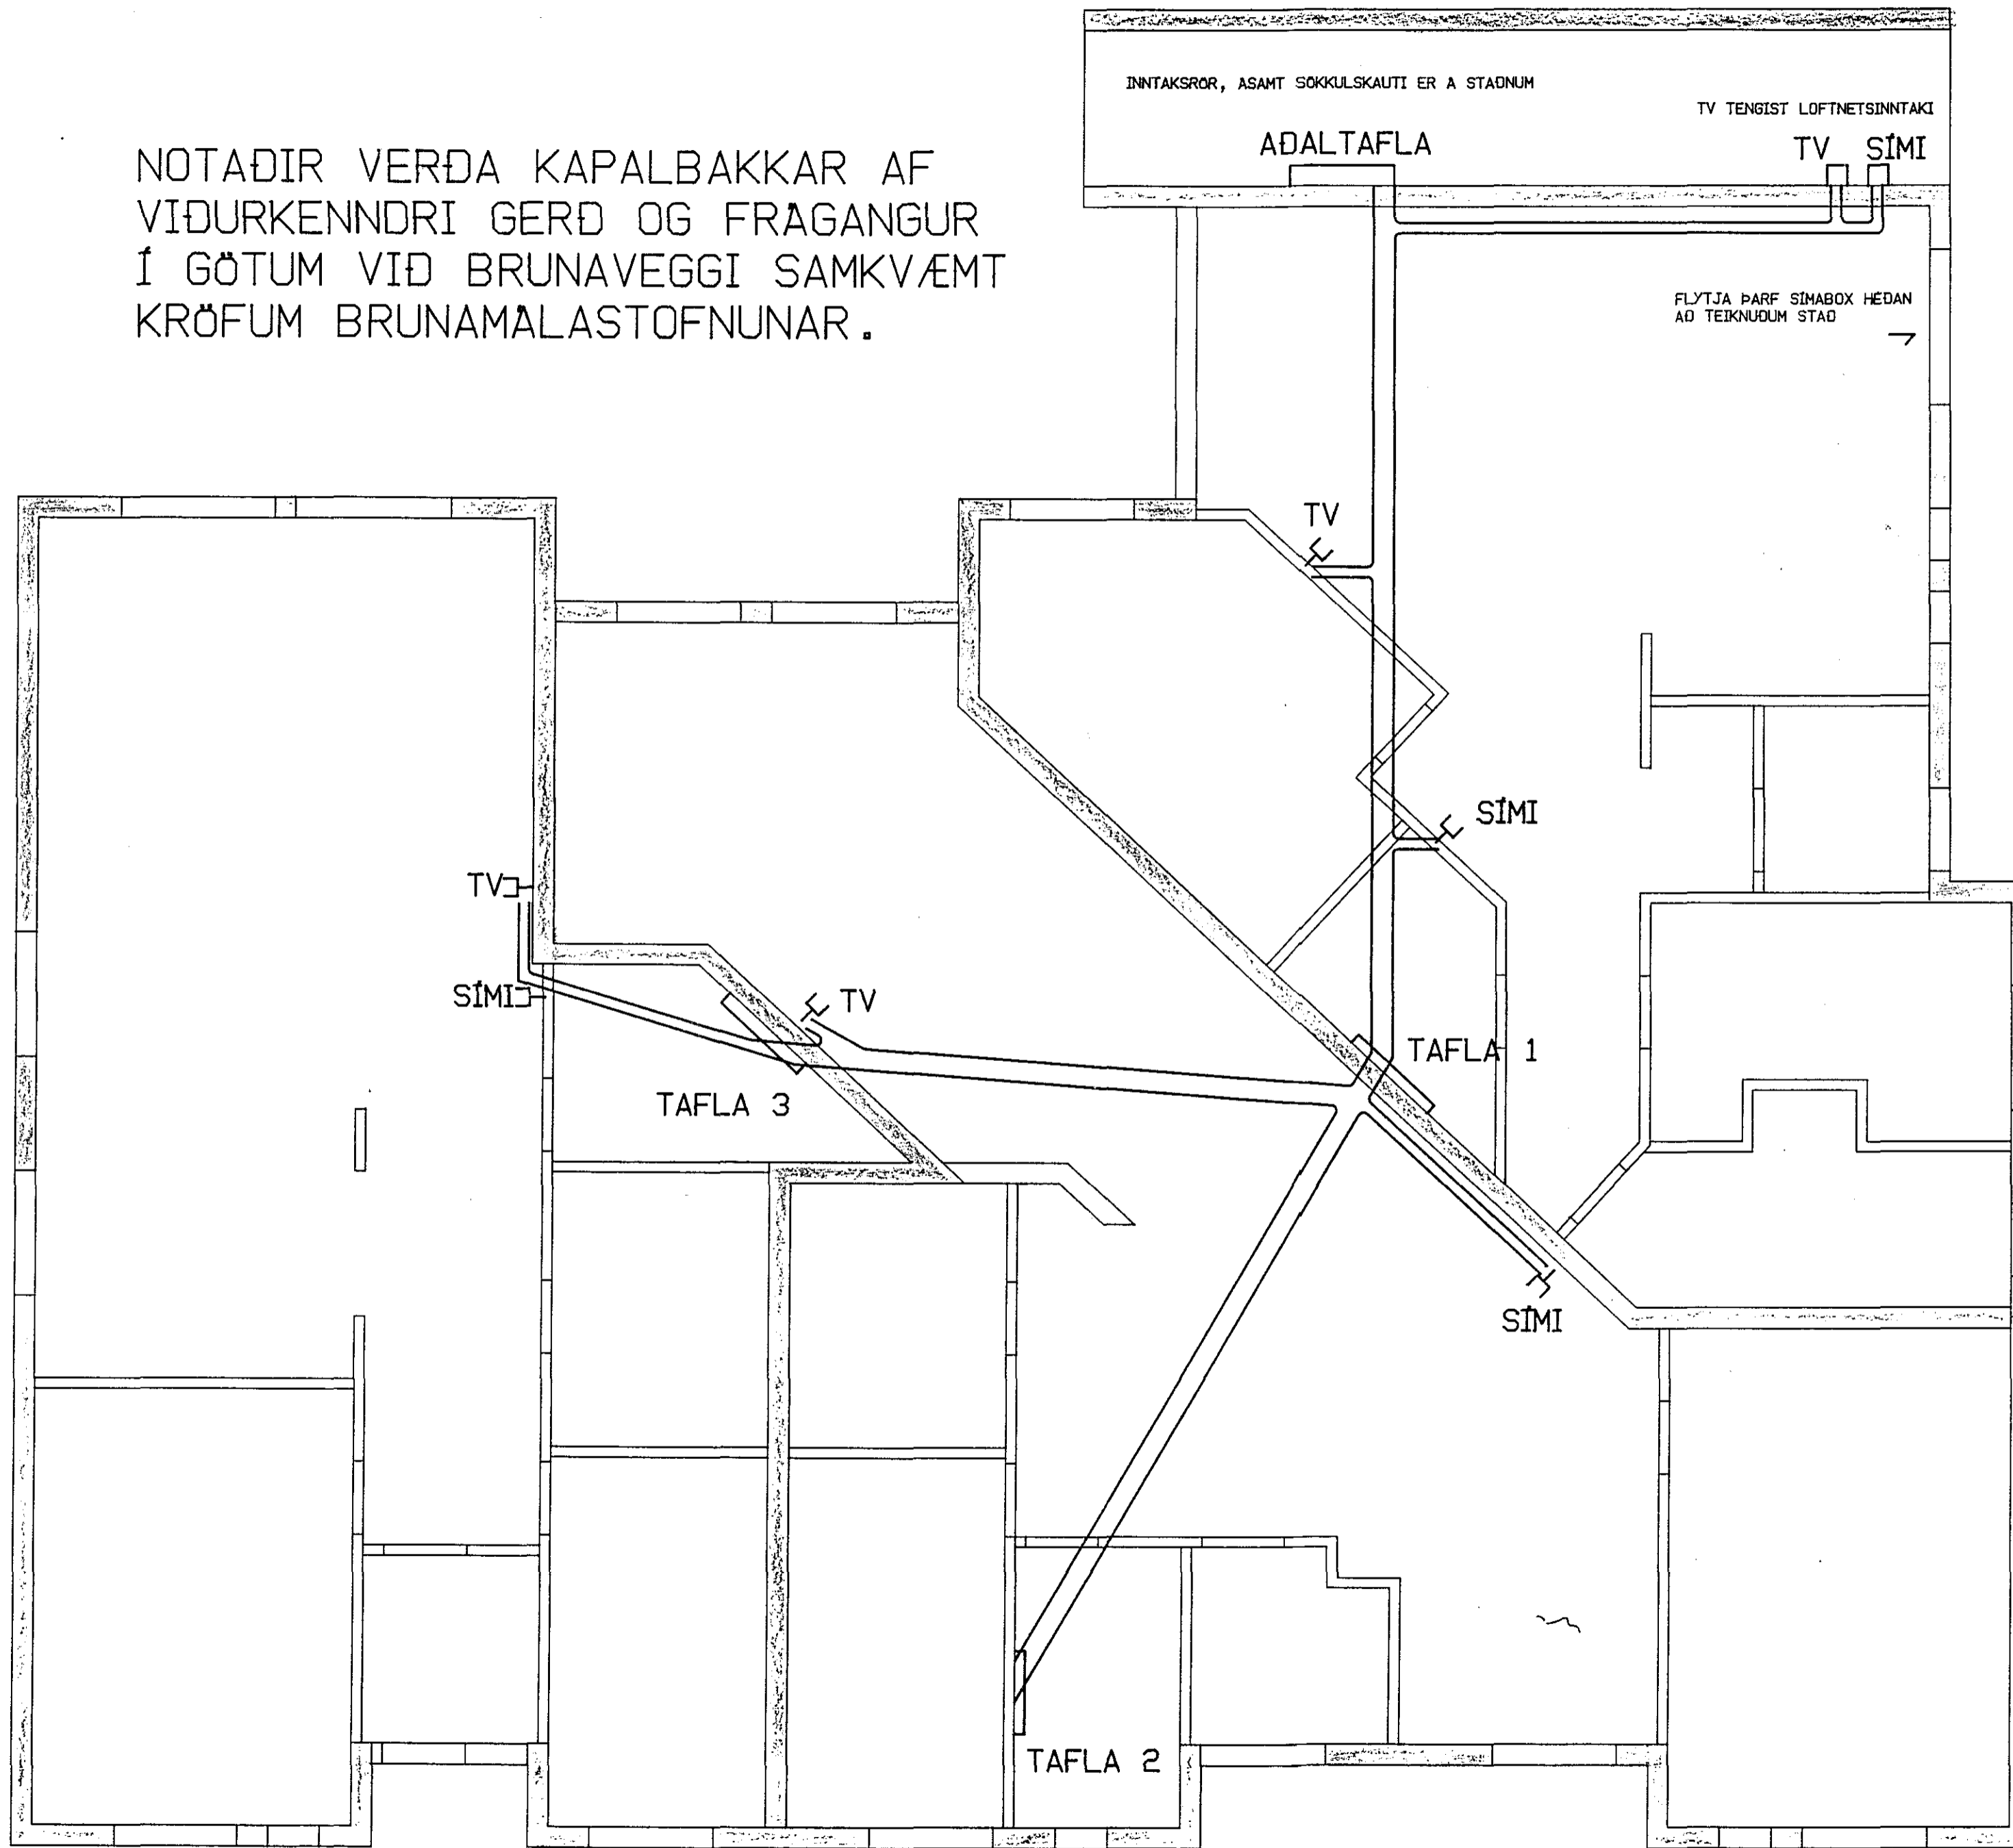

SKÝRINGAR:

Allar hæðir miðast við fullfrágengið gólf  
Hæð á töflum og símaboxum sé 140cm  
Kapalbakkar eru lagðir ofan á falskt loft  
Loftnets-, símatenglar séu 1 hæð 20cm  
Kaplár í greinistöflur sé 3x16q  
Loftnet sé raðtengt gegnum allar hæðir  
Pípur að tenglum séu 10mm  
Hafa skal samrós við Þóst og Síma um  
frágang á símatenglum  
Allar málsetn. skv. byggingartelkningum

OFANGREINT GILDIR NEMA ANNARS SÉ GETIÐ



- SPOR sf., VERK- OG KERFISFRÆÐISTOFA 91-623290
- TÆKNIFRÆÐISTOFA AGÚSTAR BIRGISSONAR, 91-22344
- FAGVERK — TEIKNISTOFA sf., 91-22266
- VERKFRÆÐIÞJÓNUSTA BISSURAR PÁLSSONAR, 91-626610

VERKHEITI:

SMARABARD 2  
HAFNARFIRÐI

EFNI: STAÐSETNING A KAPALBOKKUM

MÆLIKVARDI: 1:50  
DAGS: 90.03  
BREYTT: TEIKNING NR.: 4-021  
HANNAD: GP VERK NR.: 90010  
SAMP.:

TÖLVUSKRA: 90010\4-021