


Afstöðumynd
M:1:500

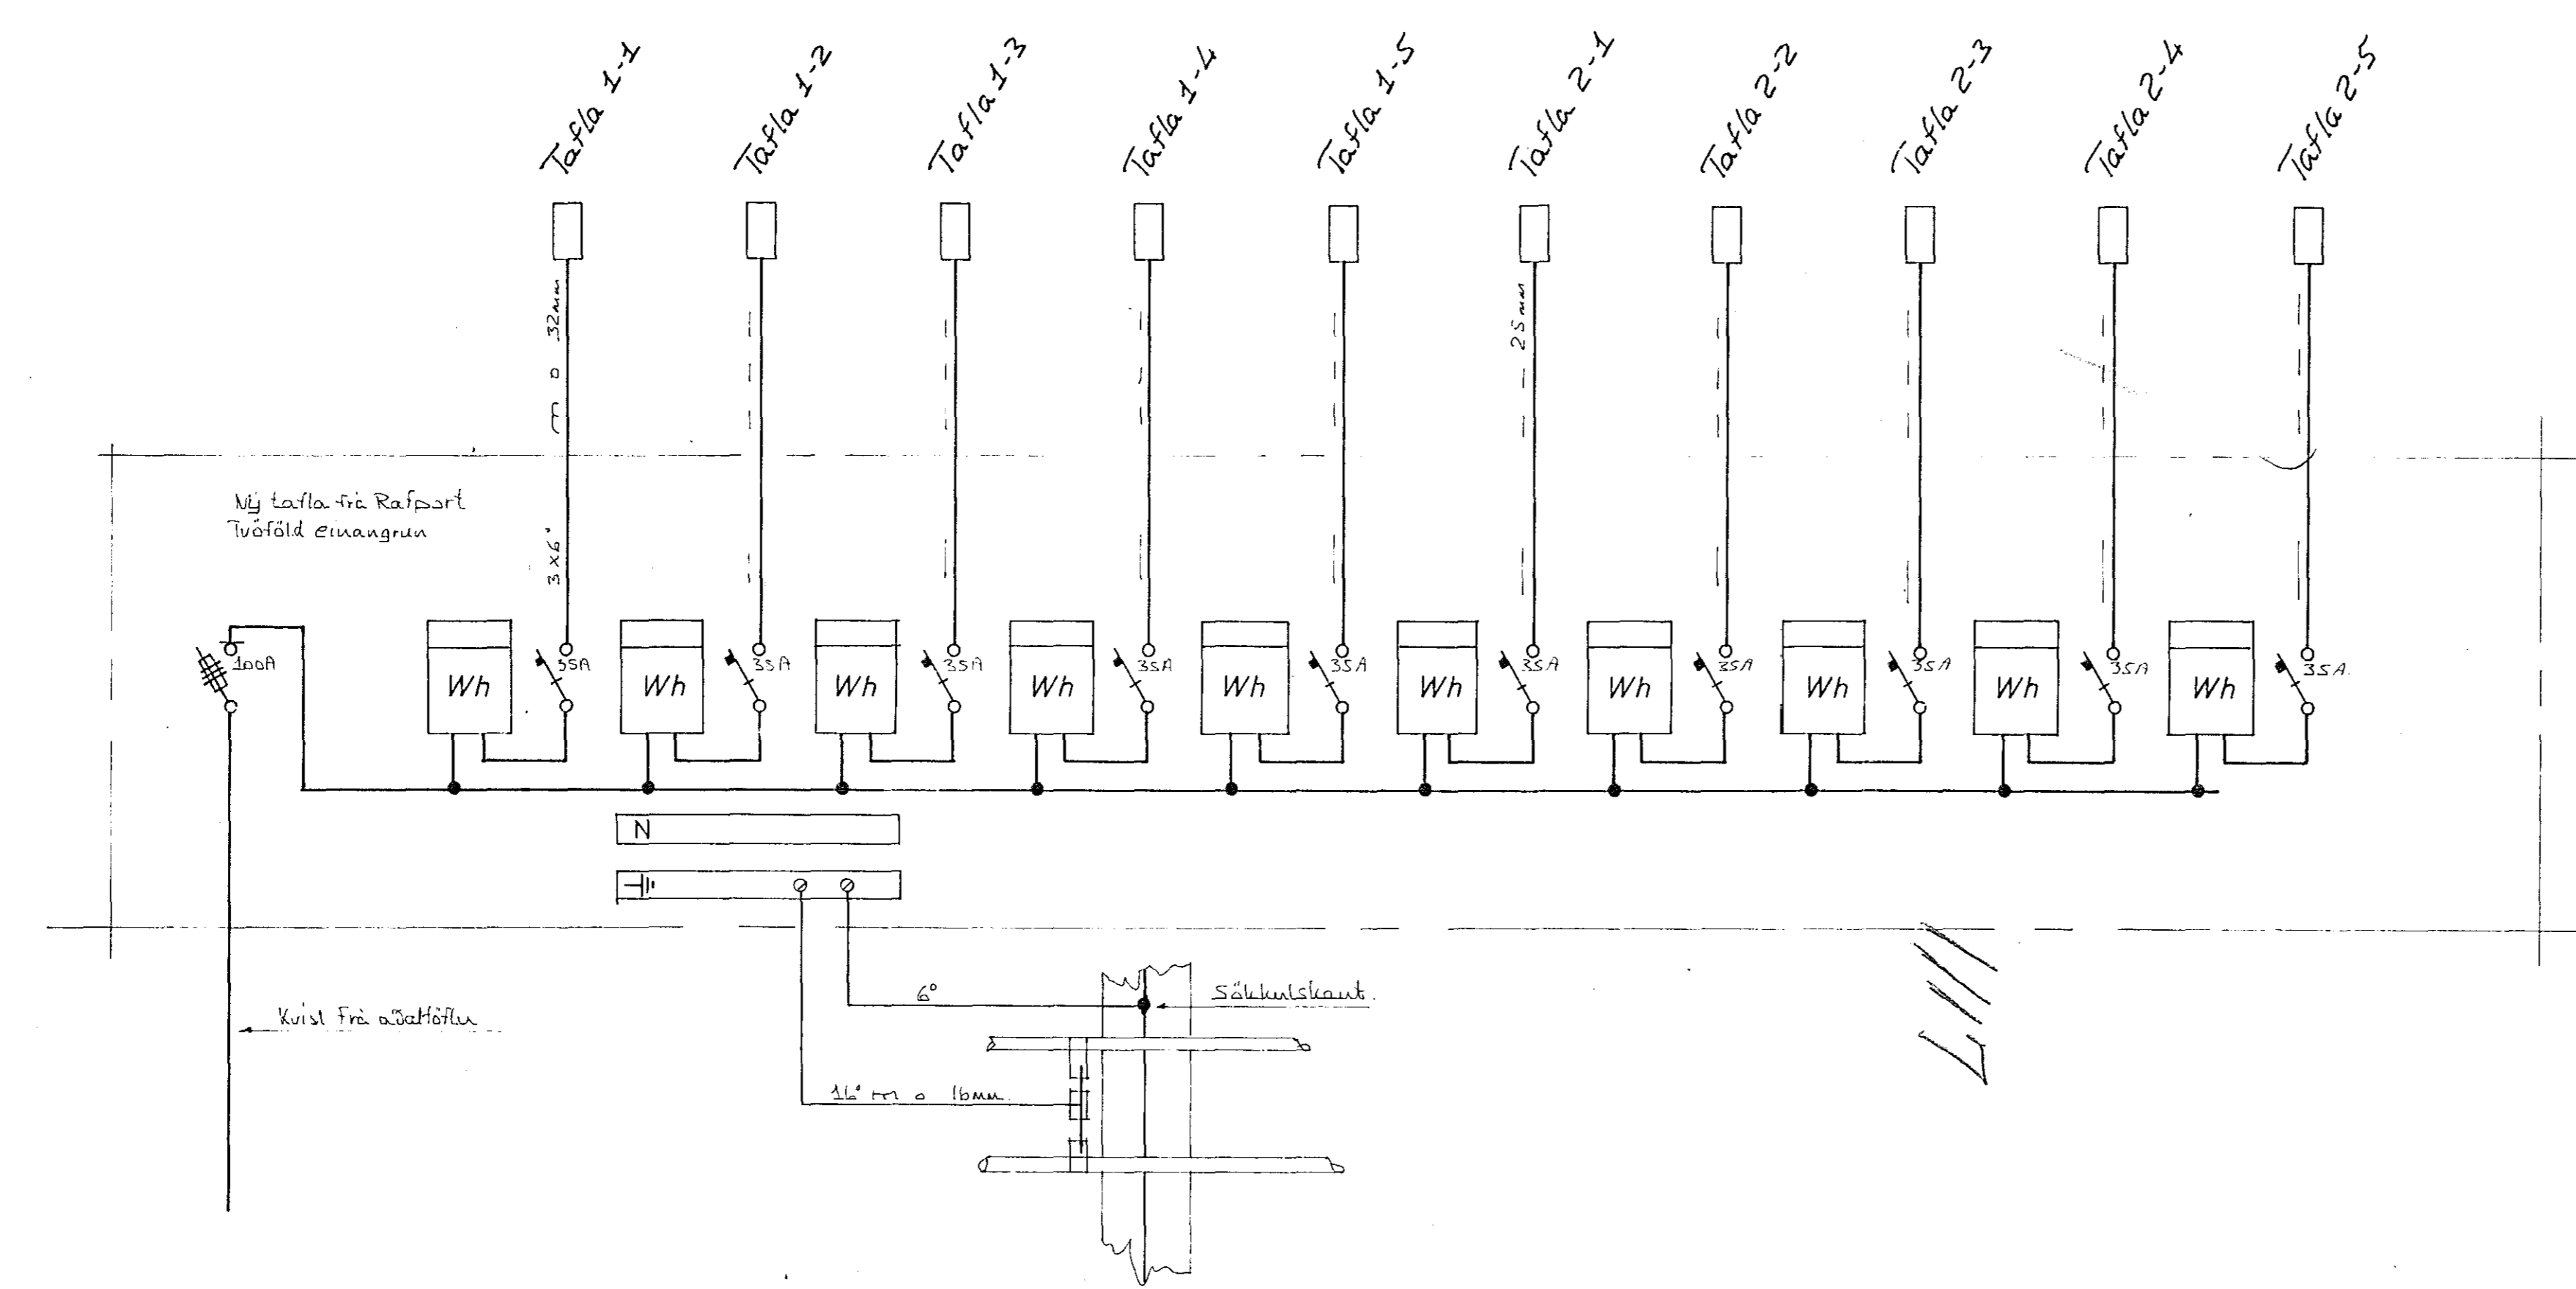

SKÝRINGAR
LAGNIR SKULU VERA HULDAR 5/8" PÍPU-
LAGNIR OG TAUGAR 3x15" HÆÐ A ROFUM
SKAL VERA 110 SM. HÆÐ A TENGLUM L
OG F DÖSUM SKAL VERA 20 SM. HÆÐ A
VEGGDÖSUM SKAL VERA 165 SM ÖLL MÁL
ERU MIÐUÐ VIÐ FULLFRÆGENGIN GÖLF
OG A MIÐ JA DÖS. MÁLSTRAMUR ROFA
OG TENGLA SE 10A.

TEIKNING NR. 1117.

THOMAS KAABER RAFIÐNFRÆÐINGUR
Teiknistofa Skólavordustig 3 Sími 21266

SMÁRABARÐ 2
AFSTÖÐUMYND SNID
EINLÍNUMYND SKÝRINGAR

verk 442 bl 1 af 3 m 1:500 d DES. '86 t F
breytt samp Thomas Kaaber