




- STIGAHÚS. ÚTILJÓÐ
- GEYMSLA UNDIR STIGA
- VINNUSALUR
- VINNUSALUR. ÚTILJÓÐ
- LOFTDÆLUR
- VINNUSALUR
- KRFSUBUVEÐ
- VINNUSALUR
- V.S.
- OLÜGEYMSLA
- LOFTDÆLA
- SMURGRYFJA
- OLÜGEYMSLA
- TAFLA 2.

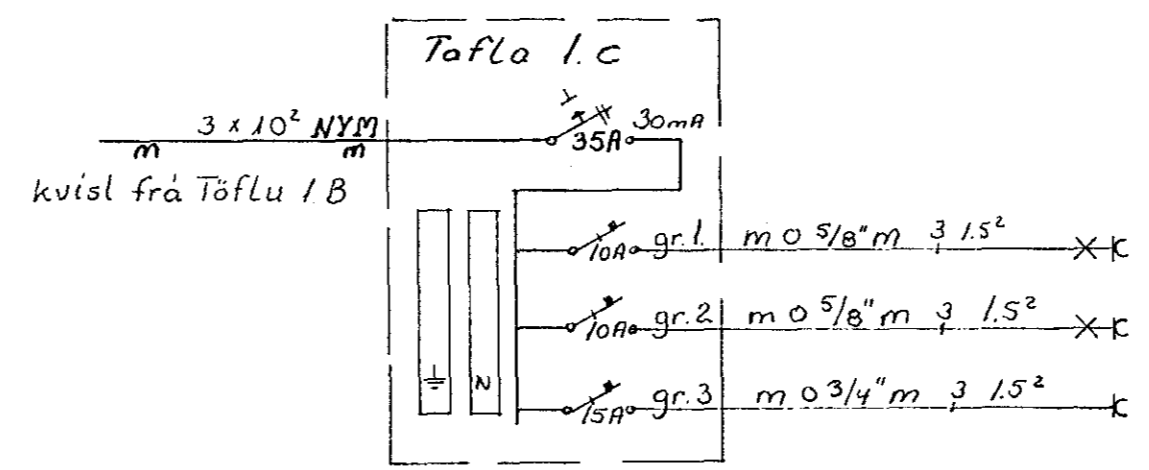

SKÝRINGAR:
 ÖLL MÁL ERU GEPIN Í CM. FRA FULLFRÁGANGNU GÓLVI
 HÆÐ KORA SKAL VERA 100 CM.
 HÆÐ TENGLA Á SULUM SKAL VERA 120 CM.
 MALSTRÁUMUR ROFA OG TENGLA SKAL VERA 10A
 R: BÆJARSÍMI II: INNANHÚSSÍMI

NEMA ANNARS
 SÉ GETIÐ

SMURGRYFJA M. 1:50

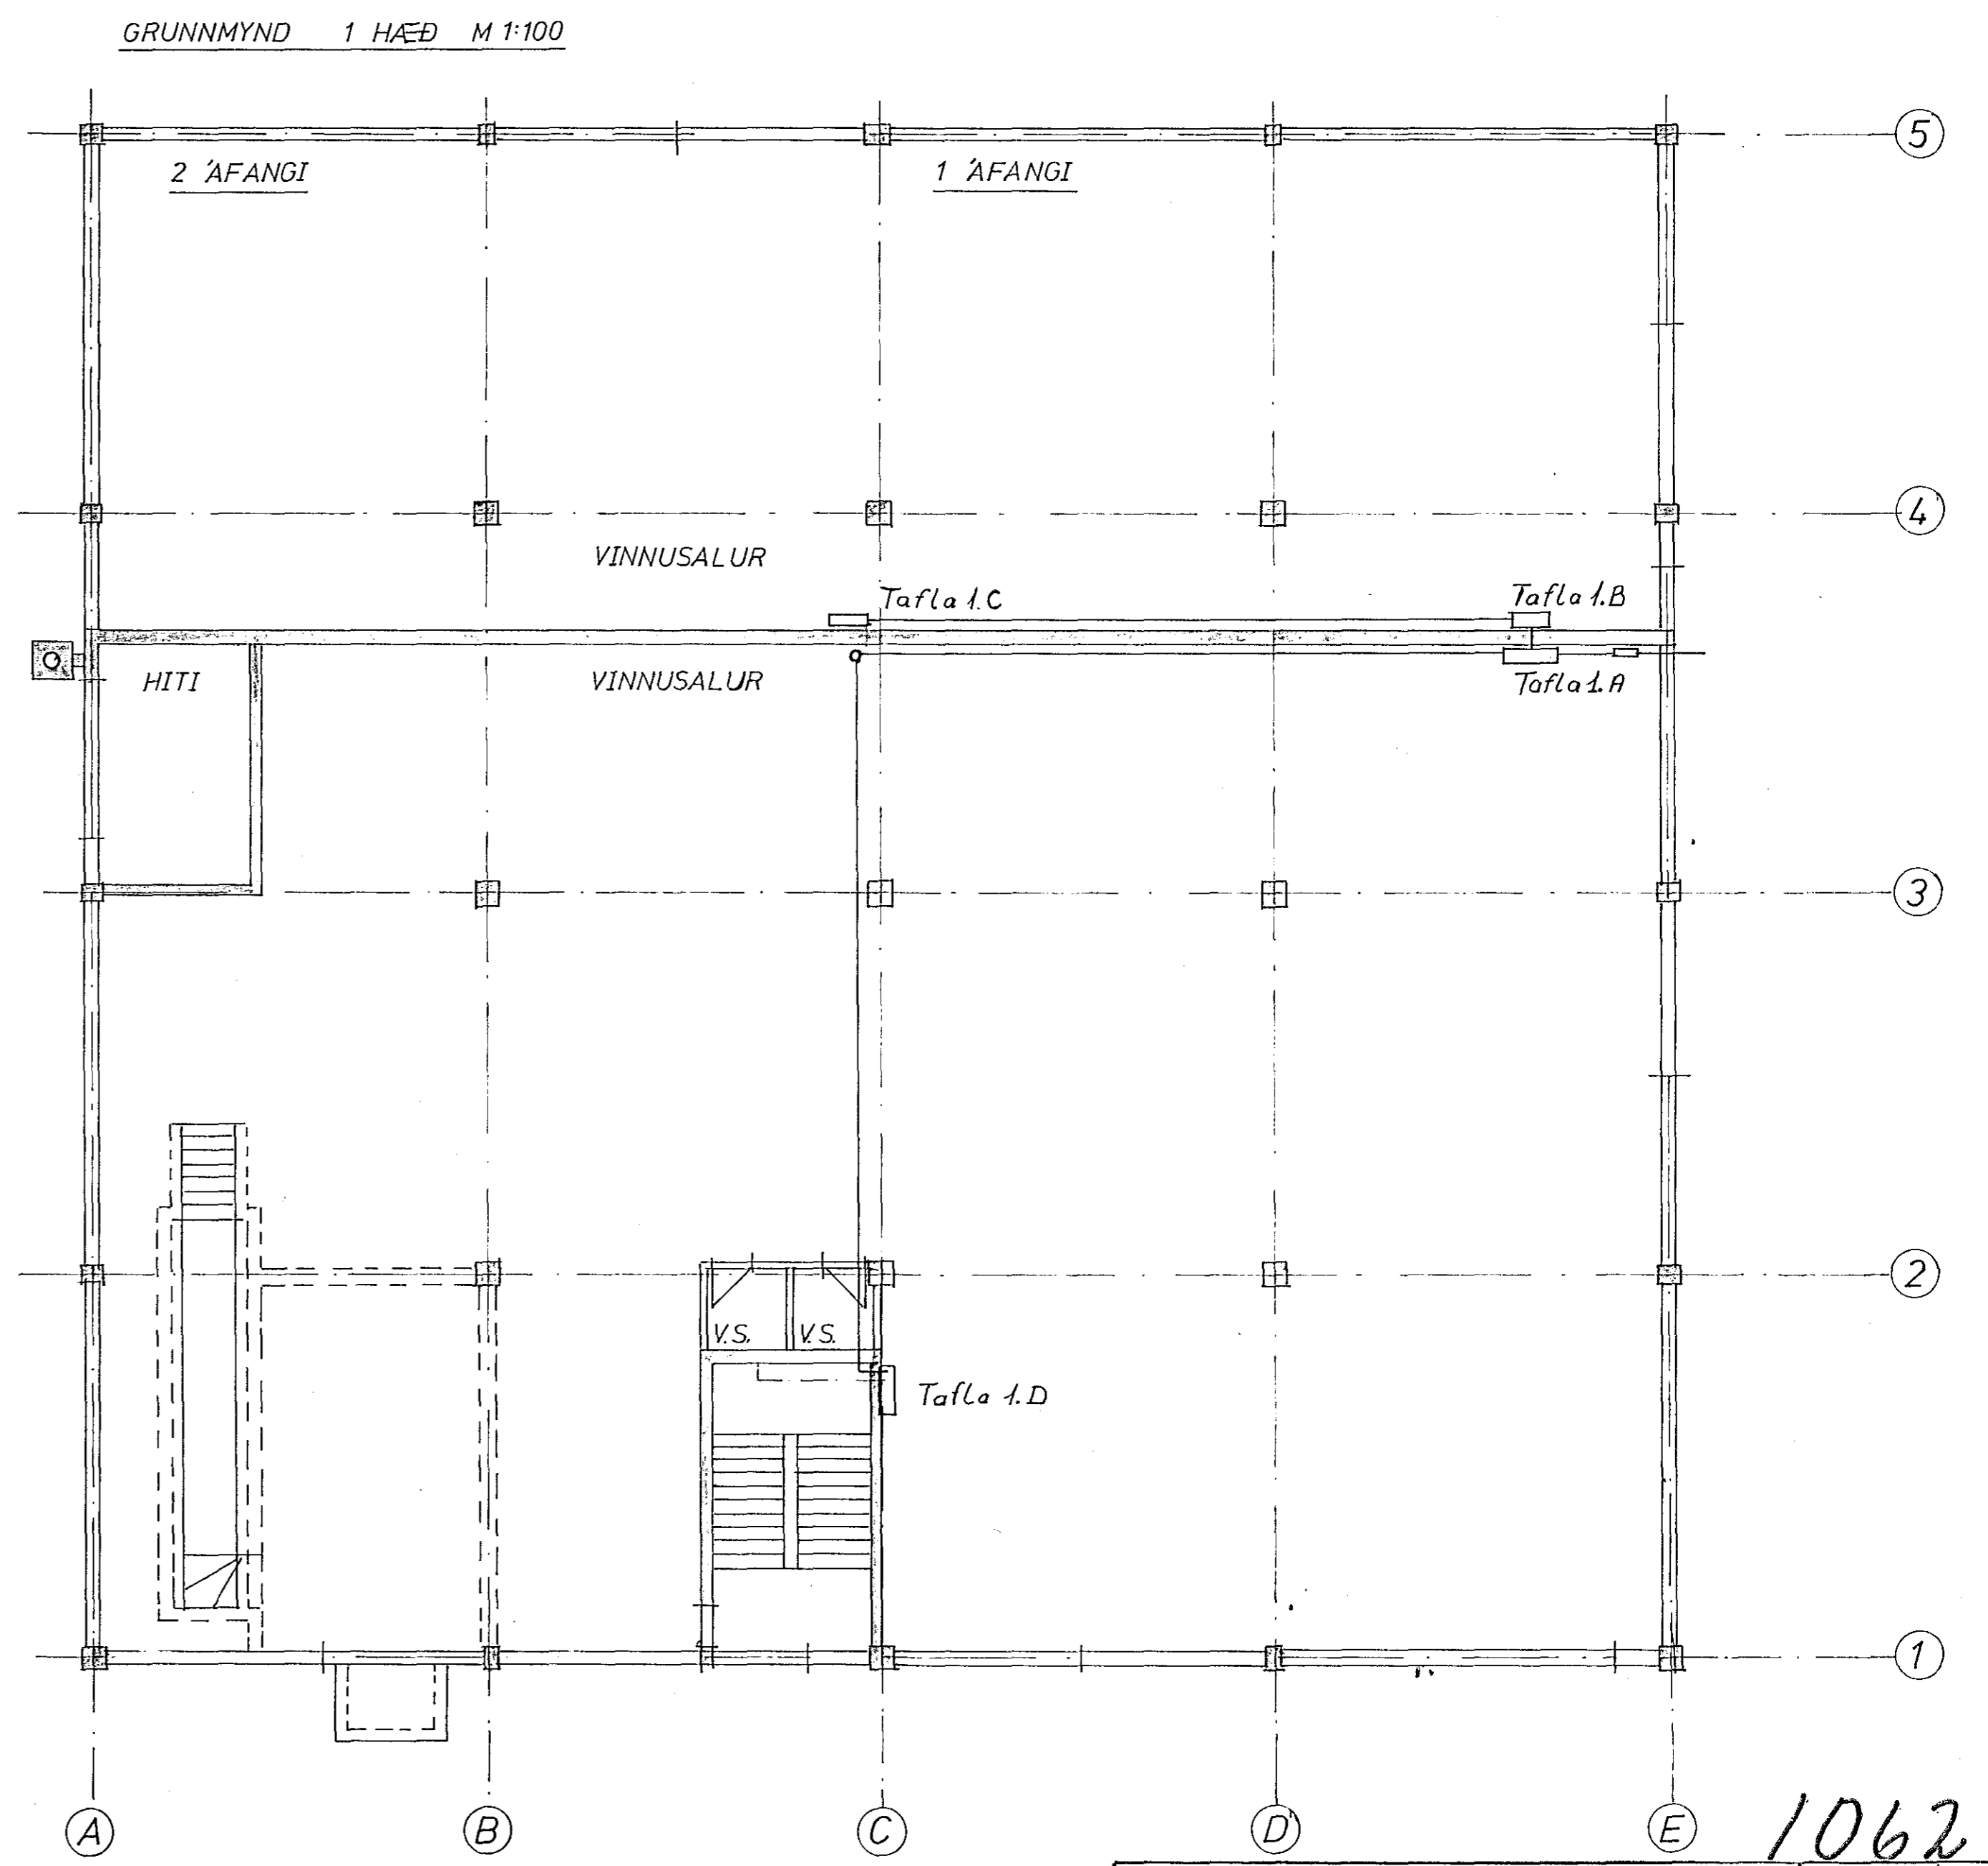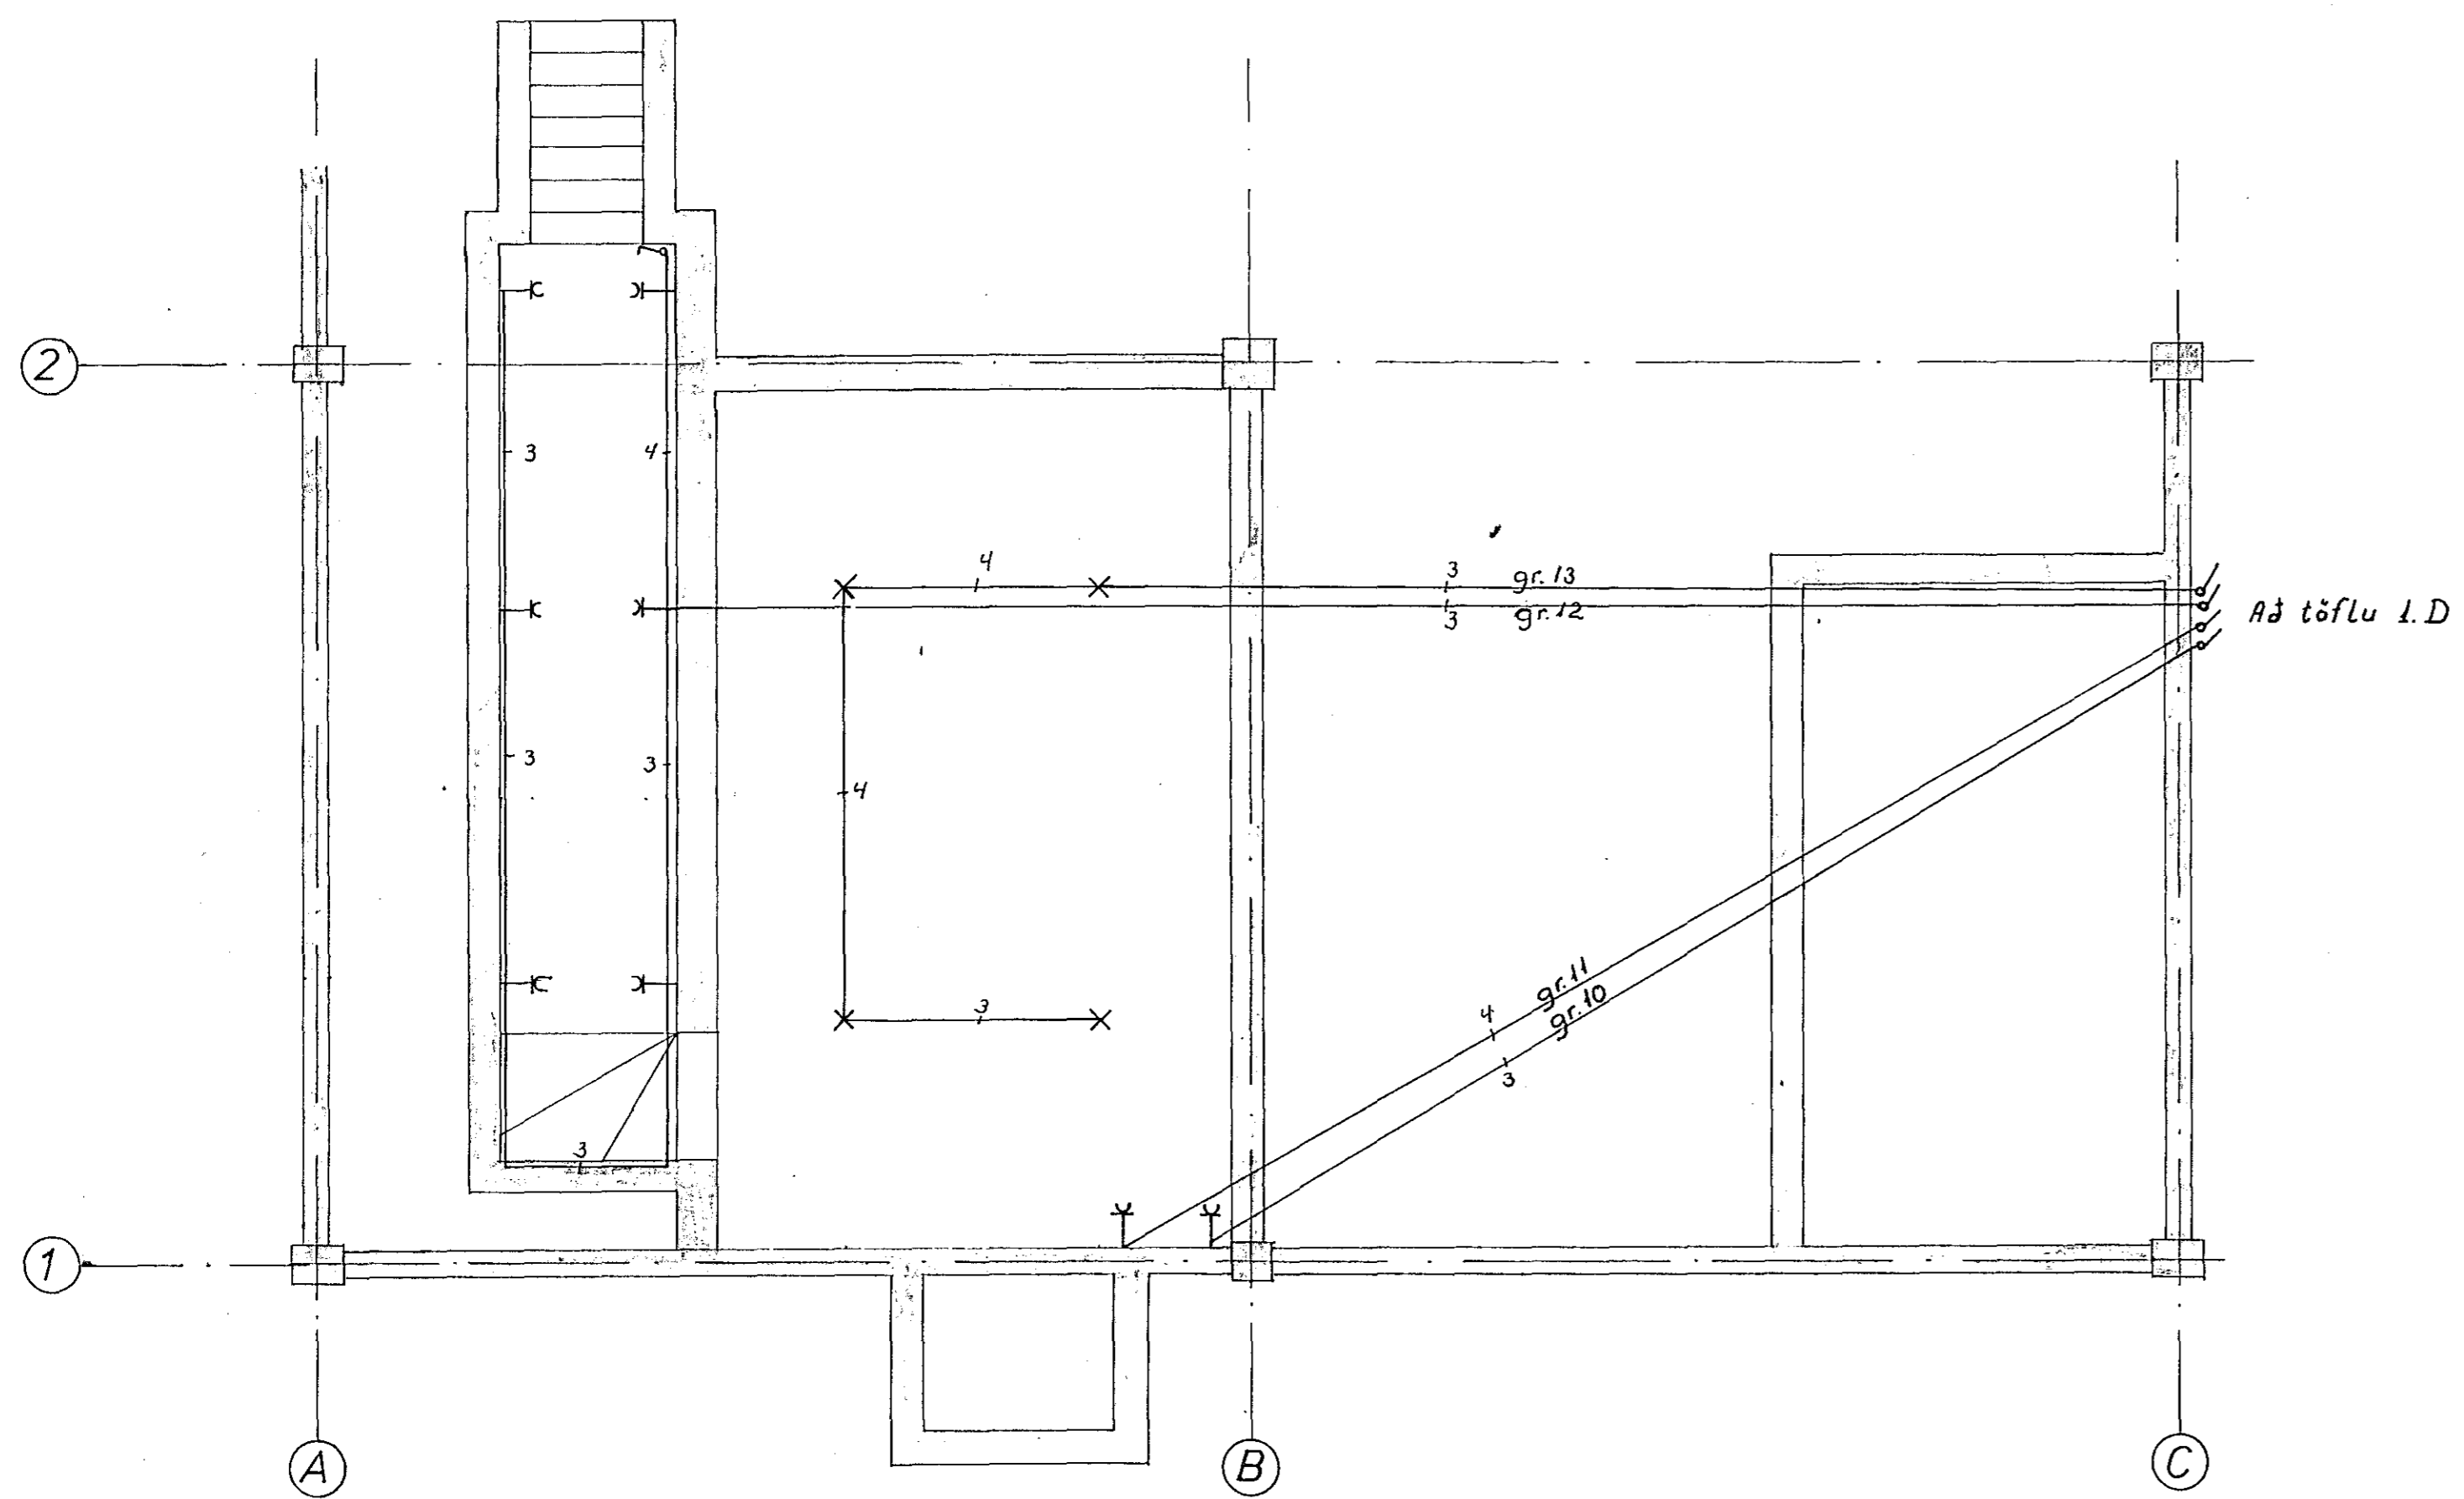

TRÖNUHRAUN 2 HAFNARFIRÐI	NR-501	BL1 AF4
RAFLÖGN 1. HÆÐ YFIRLIT TÖFLUR OG SMURGRYFJA	Mælikv. 1:100, 1:50	Dags. APRÍL '74
GÍSLI FRIÐJÓNSSON M.T.F.Í VESTURBERG 30 SÍMI 71213	Gísli Friðjónsson	