


GRUNNMYND 1.HÆÐ

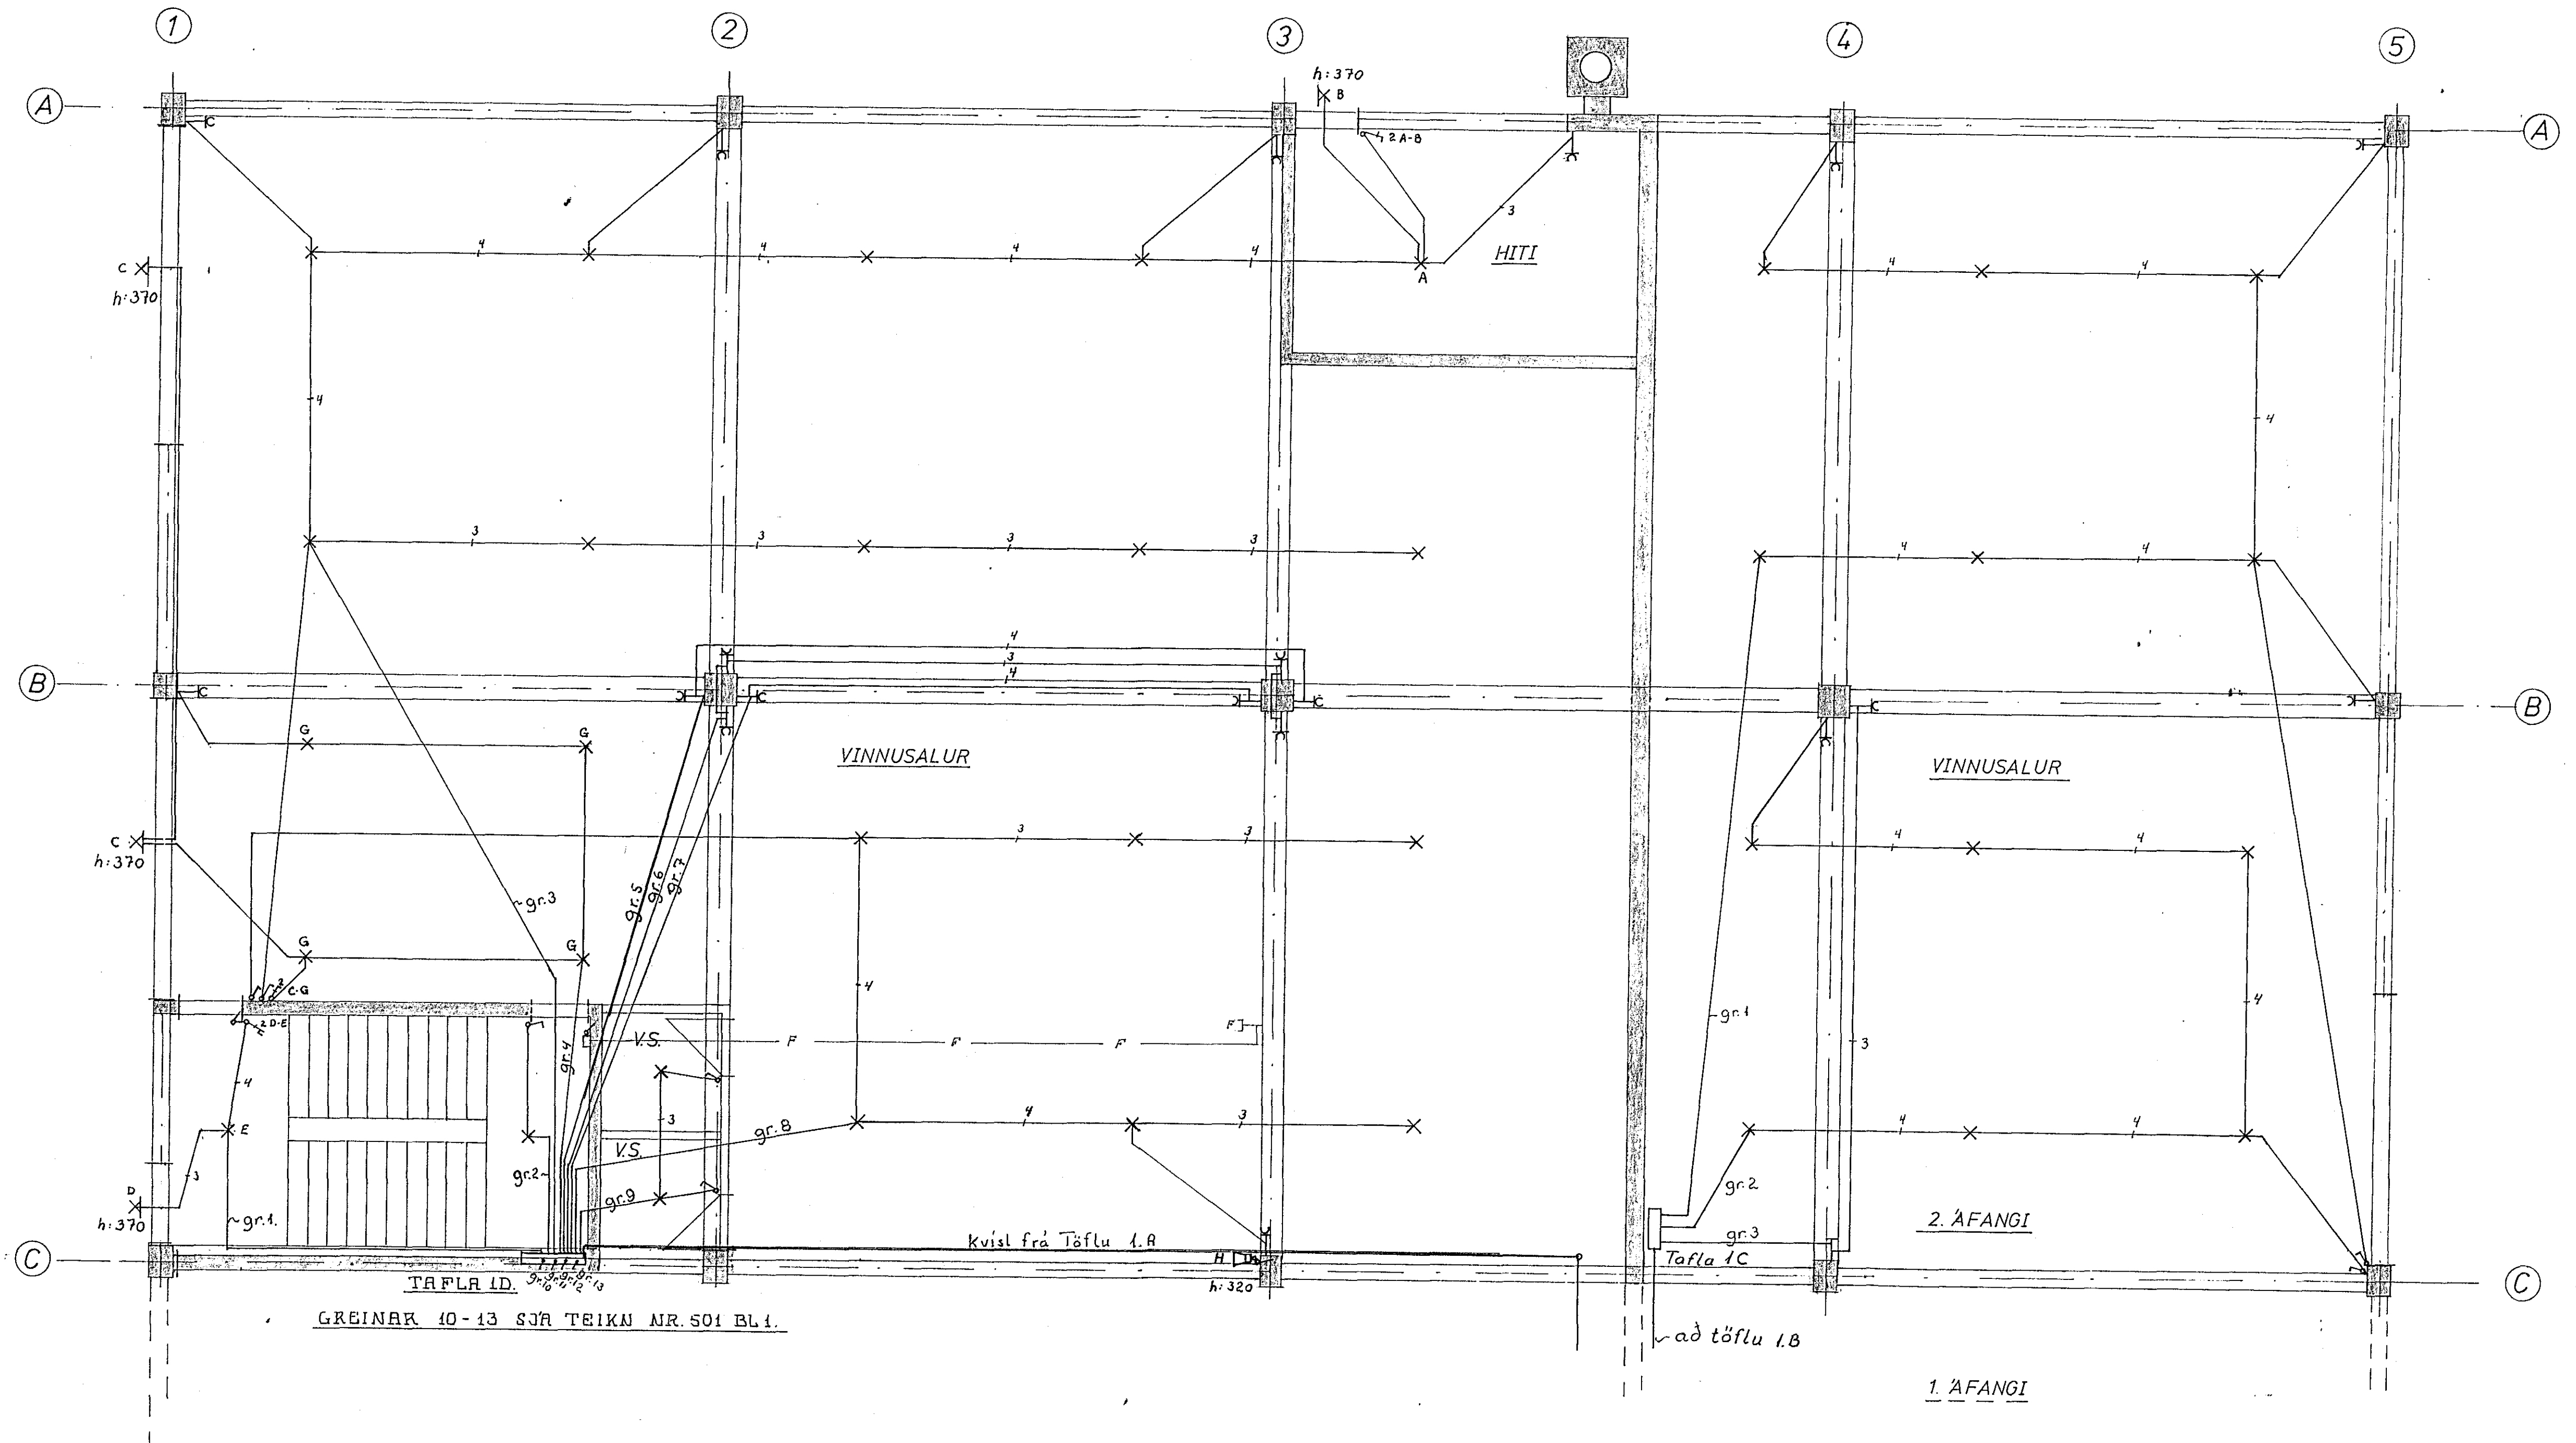

GREINAR 10-13 SJA TEIKN NR. 501 BL.1.

SKÝRINGAR: SJA TEIKN. 501. BL.1

TRÖNUHRAUN 2. HAFNARFIRÐI	NR-502	BL.2 AF4
RAFLOGN 1.HÆÐ 2.AFANGI	Málkv. 1:50	Dags. APRIL 74
GISLI FRÍÐJÓNSSON M.T.F.I.		Gisli Fríðjónsson
VESTURBERG 30. SÍMI 71213		