


VIEBYGGING VIE VESTURKANT 1E, HAFNAK
 SÆFLA GNATEIKNING
 MKY = 1:50

Húsvéita nr. 340 Teikning nr. 1067
 Samþykkt þ. 20711 1966
 f.h. RA. VETU HAFNARJARDAR
Ólafur Þ. Ólafsson
 Eftirlitsmaður rullagna

Samþykkt á höfðingisráði

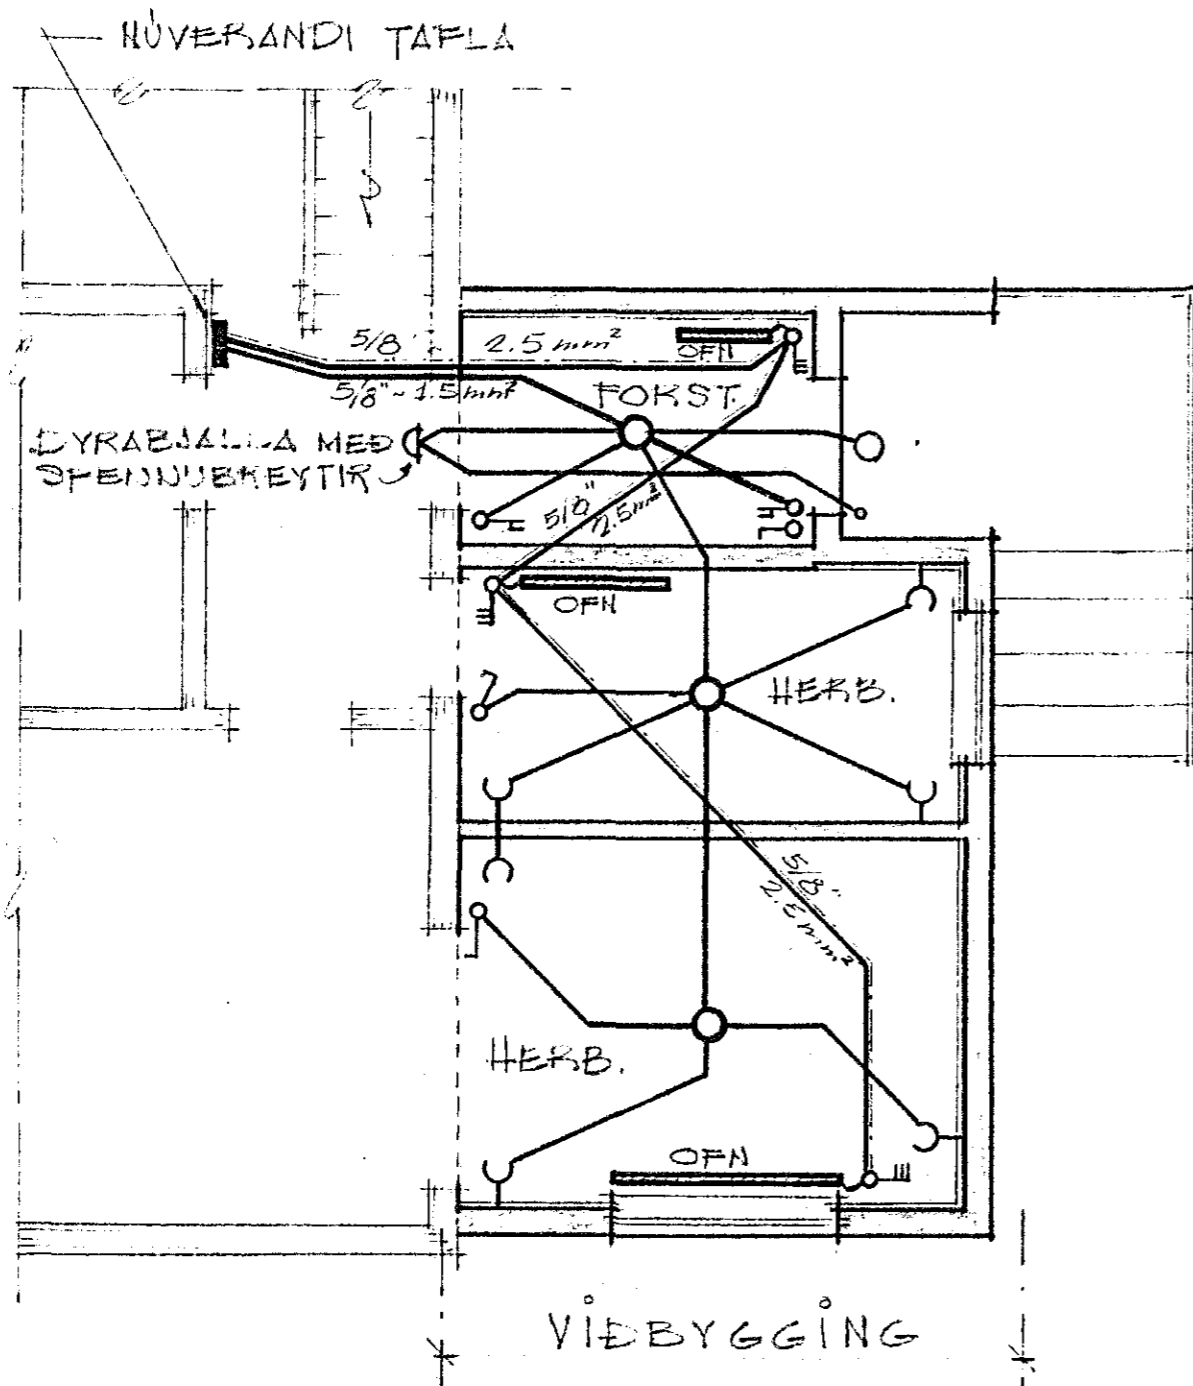

GRUNNMYND (1. HÆÐAR)

SKÝTINGAR:

LÖGNIN ER HULIN PÍPU-ÖGN OG PÍPU. SEU HEILDRESNAT, STAÐPÍPU, AF STÆRINNÍ Ø 5/8" - ALLUR VIR SE PLASTHÚSADUR 2" STÆRÐINUM 1.5 OG 2.5 mm² - ALLIR OFNAR SKULU TENGDIR MED PRISTILI (DIAMOND) KOFUM OG SKAL HÆÐ DEKA FRÁ GÖLFU YFJA 30CM. HÆÐ Á ÖÐRUM KOFUM JE 130CM, OG TENGLUM, 25CM FRÁ GÖLFU. TVEP, (2) NÝJAR 25 AMP GREIÐAR VERU! SETTAR Á NÚVERANDI TÖFLU OG TENGDAR VÍÐ: 1- HITAMÆLIR 15 AMP, OG 2- LJÓSAMÆLIR 10A. STÆR Á ÖFNUM SKAL YKA Í SAMBEMI VÍÐ REGLUGERU FRÁ ÞAFVEITU HAFNARJARDAR.

1067.

HAFNAKFIÐI Í NOV. 1966

R. Guðmundsson