


3x50mm út fyrir lóðamörk 8,5 metrar

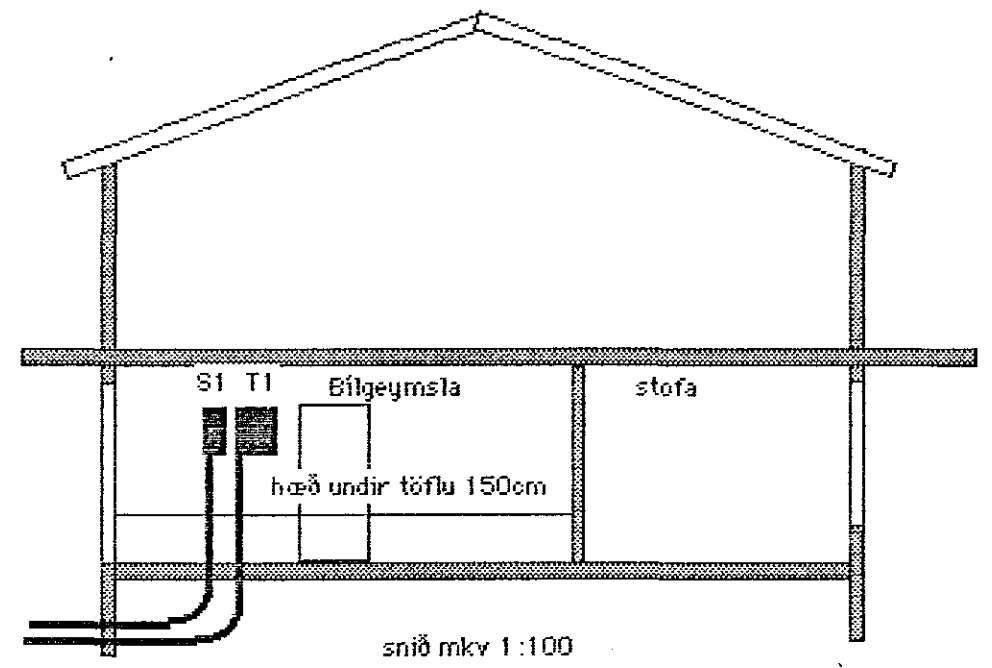

Hæð rofa 105 tenglar 20cm rofar og tenglar saman 105cm rofar og tenglar í bílgeymslu 110
Tenglar eldhúsi,þvottah 105 eldavélatengill 35cm.
Rofar við hjónarúm 65cm
Veggjós eldhúsi 150cm veggjós fjölskherb 210cm veggjós úti 210 og tengill úti 185cm
Vír 1,5q nema annars sé getið mólmastrumur rofa og tengla 10A nema annars sé getið.

Vörðuberg Tinnuberg
Töflur,skýringar,snið.
Teiknari Jónas Stefánsson.
Teikn Júní 1994.

Jónas Stefánsson