ÁLFASKEIÐ Nº 102-104 HAFNARF.

RAFLAGNATEIKNING

M = 1:50 - BLAÐ 2

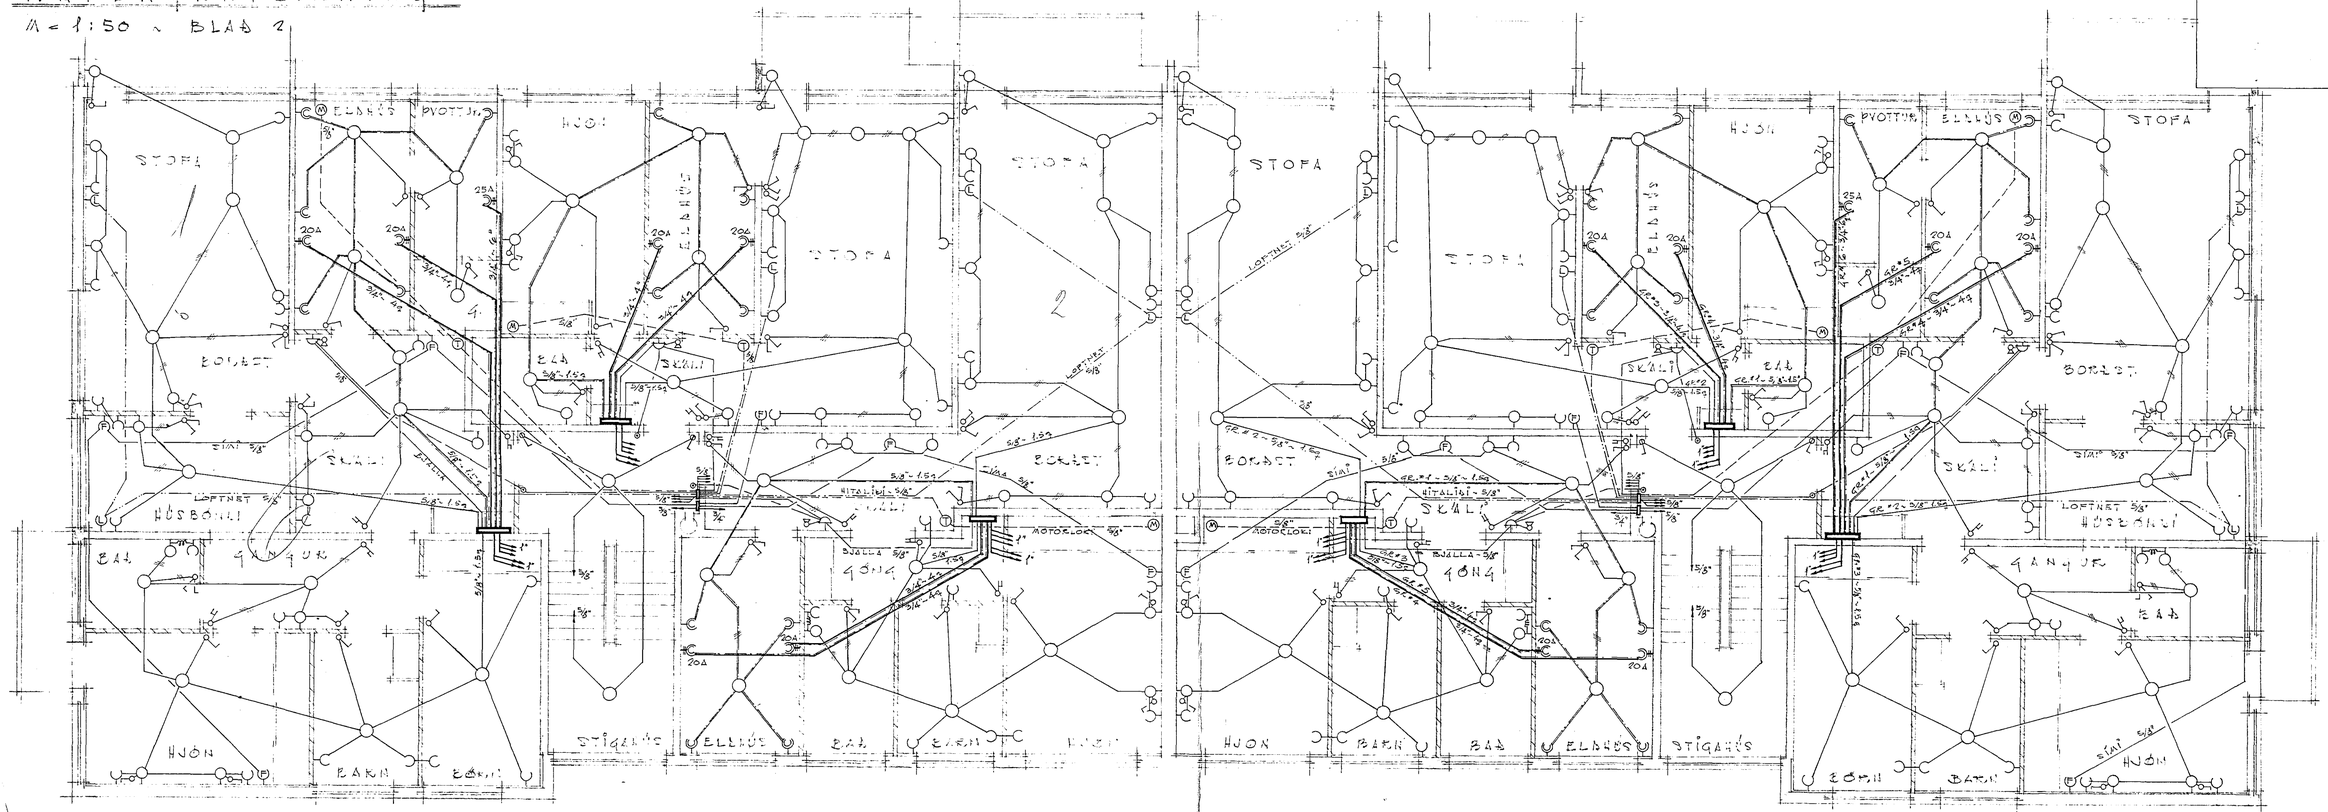

GRUNNMYND ~ 1(2+3) HÆÐ

HAFNARFIRÐI 1 MAÍ 1962
R. Gustavsson

2 af 3