


ALFASKEIÐ NÚ 71 HAFNARFJ. RAFLAGNATEIÐ

MKV = 1:50

EL. 2

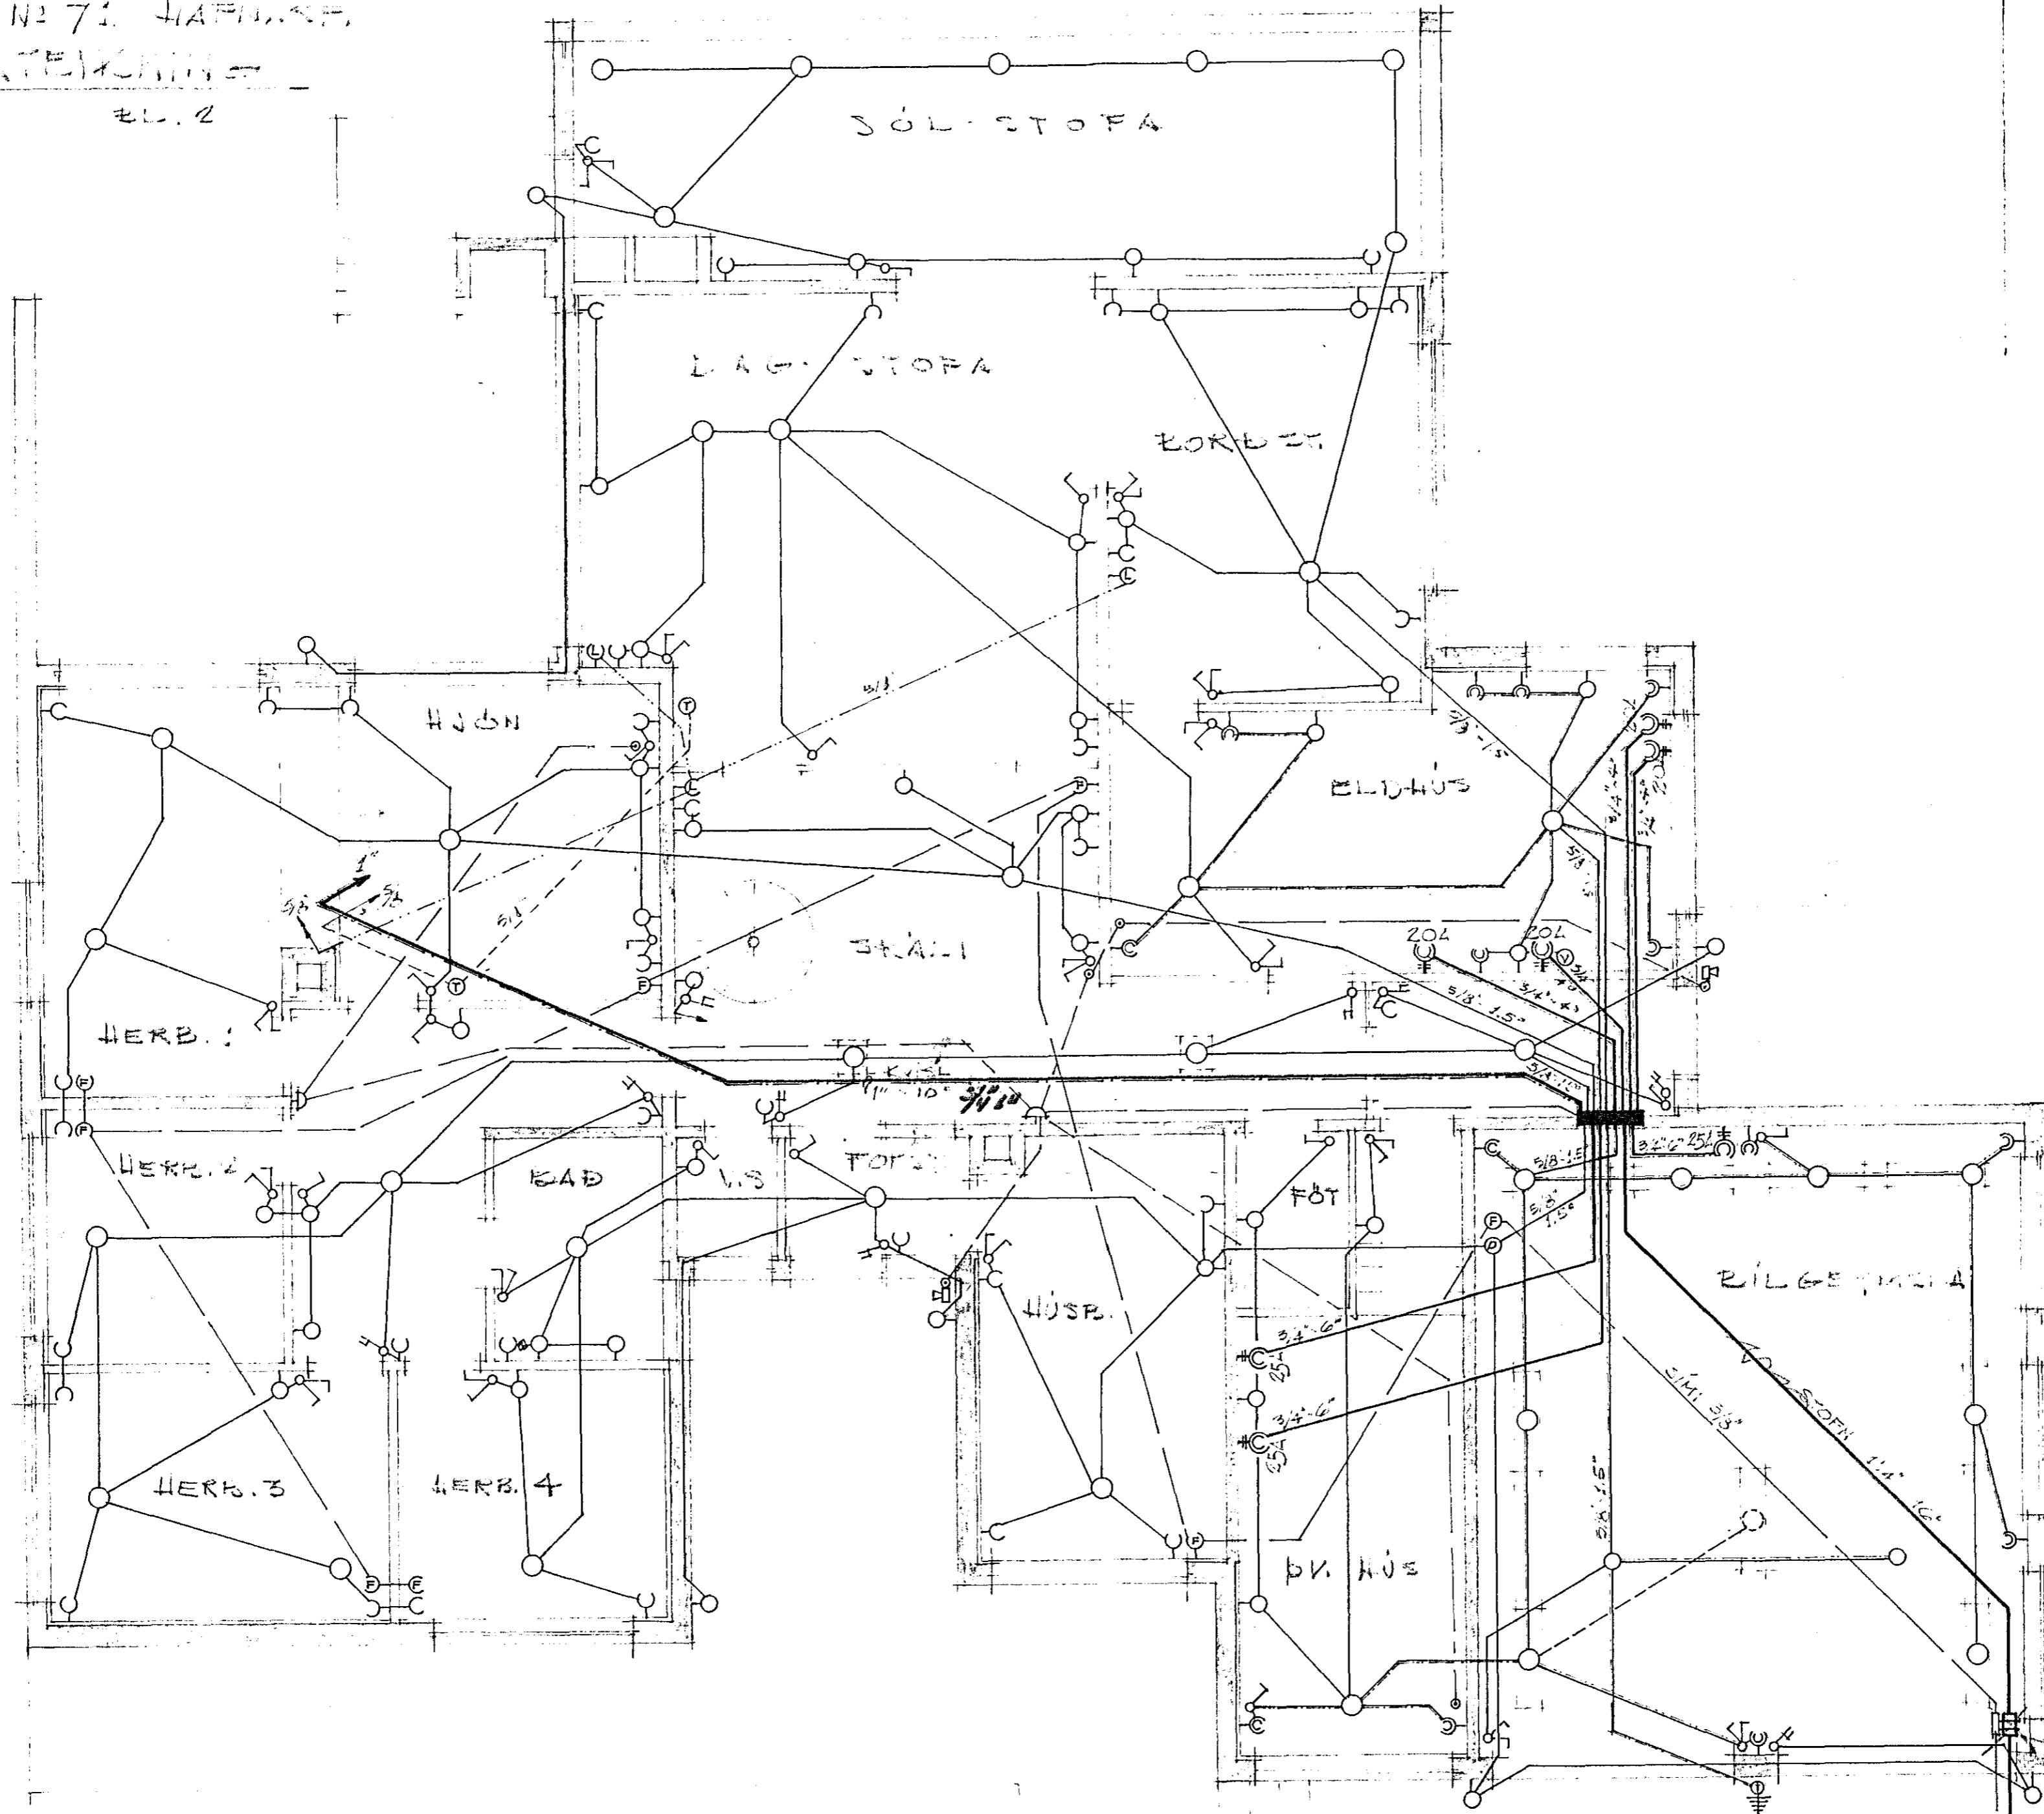

Húsvita nr. 1883 Teikning nr. 1008  
 Samþykkt þ. 24/6 1967  
 f.h. RAFVEITU HAFNARFJARDAR  
*Alfarskeið*  
 Eitritamaður rafleigna

Inntök samþykkt 6.17. 1967  
 f.h. RAFVEITU HAFNARFJARDAR  
 Verkstjóri  
*Alfarskeið*

1008

--STOFN/BJ. 60AMP

GRUNNMÝND J. HÆD

HAFNARF. 1 JÚNÍ '66  
*Alfarskeið*