


ÁLFASKEIÐ NR. 82-84, HAFNARFIRI
 RAFLAGNATEIKNING
 MKV = 1:50 ~ BLAÐ I

Húsvella nr. 1877 Teikning nr. 1006
 Samþykkt þ. 7/6 1966
 f.h. RAFFEITU HAFNARFJARDAR
Ólafinn V. Þorsteinsson
 Eðirlitmaður rálagna

Inntök samþykkt 7/6 1966
 f.h. RAFFEITU HAFNARFJARDAR
Ólafinn V. Þorsteinsson

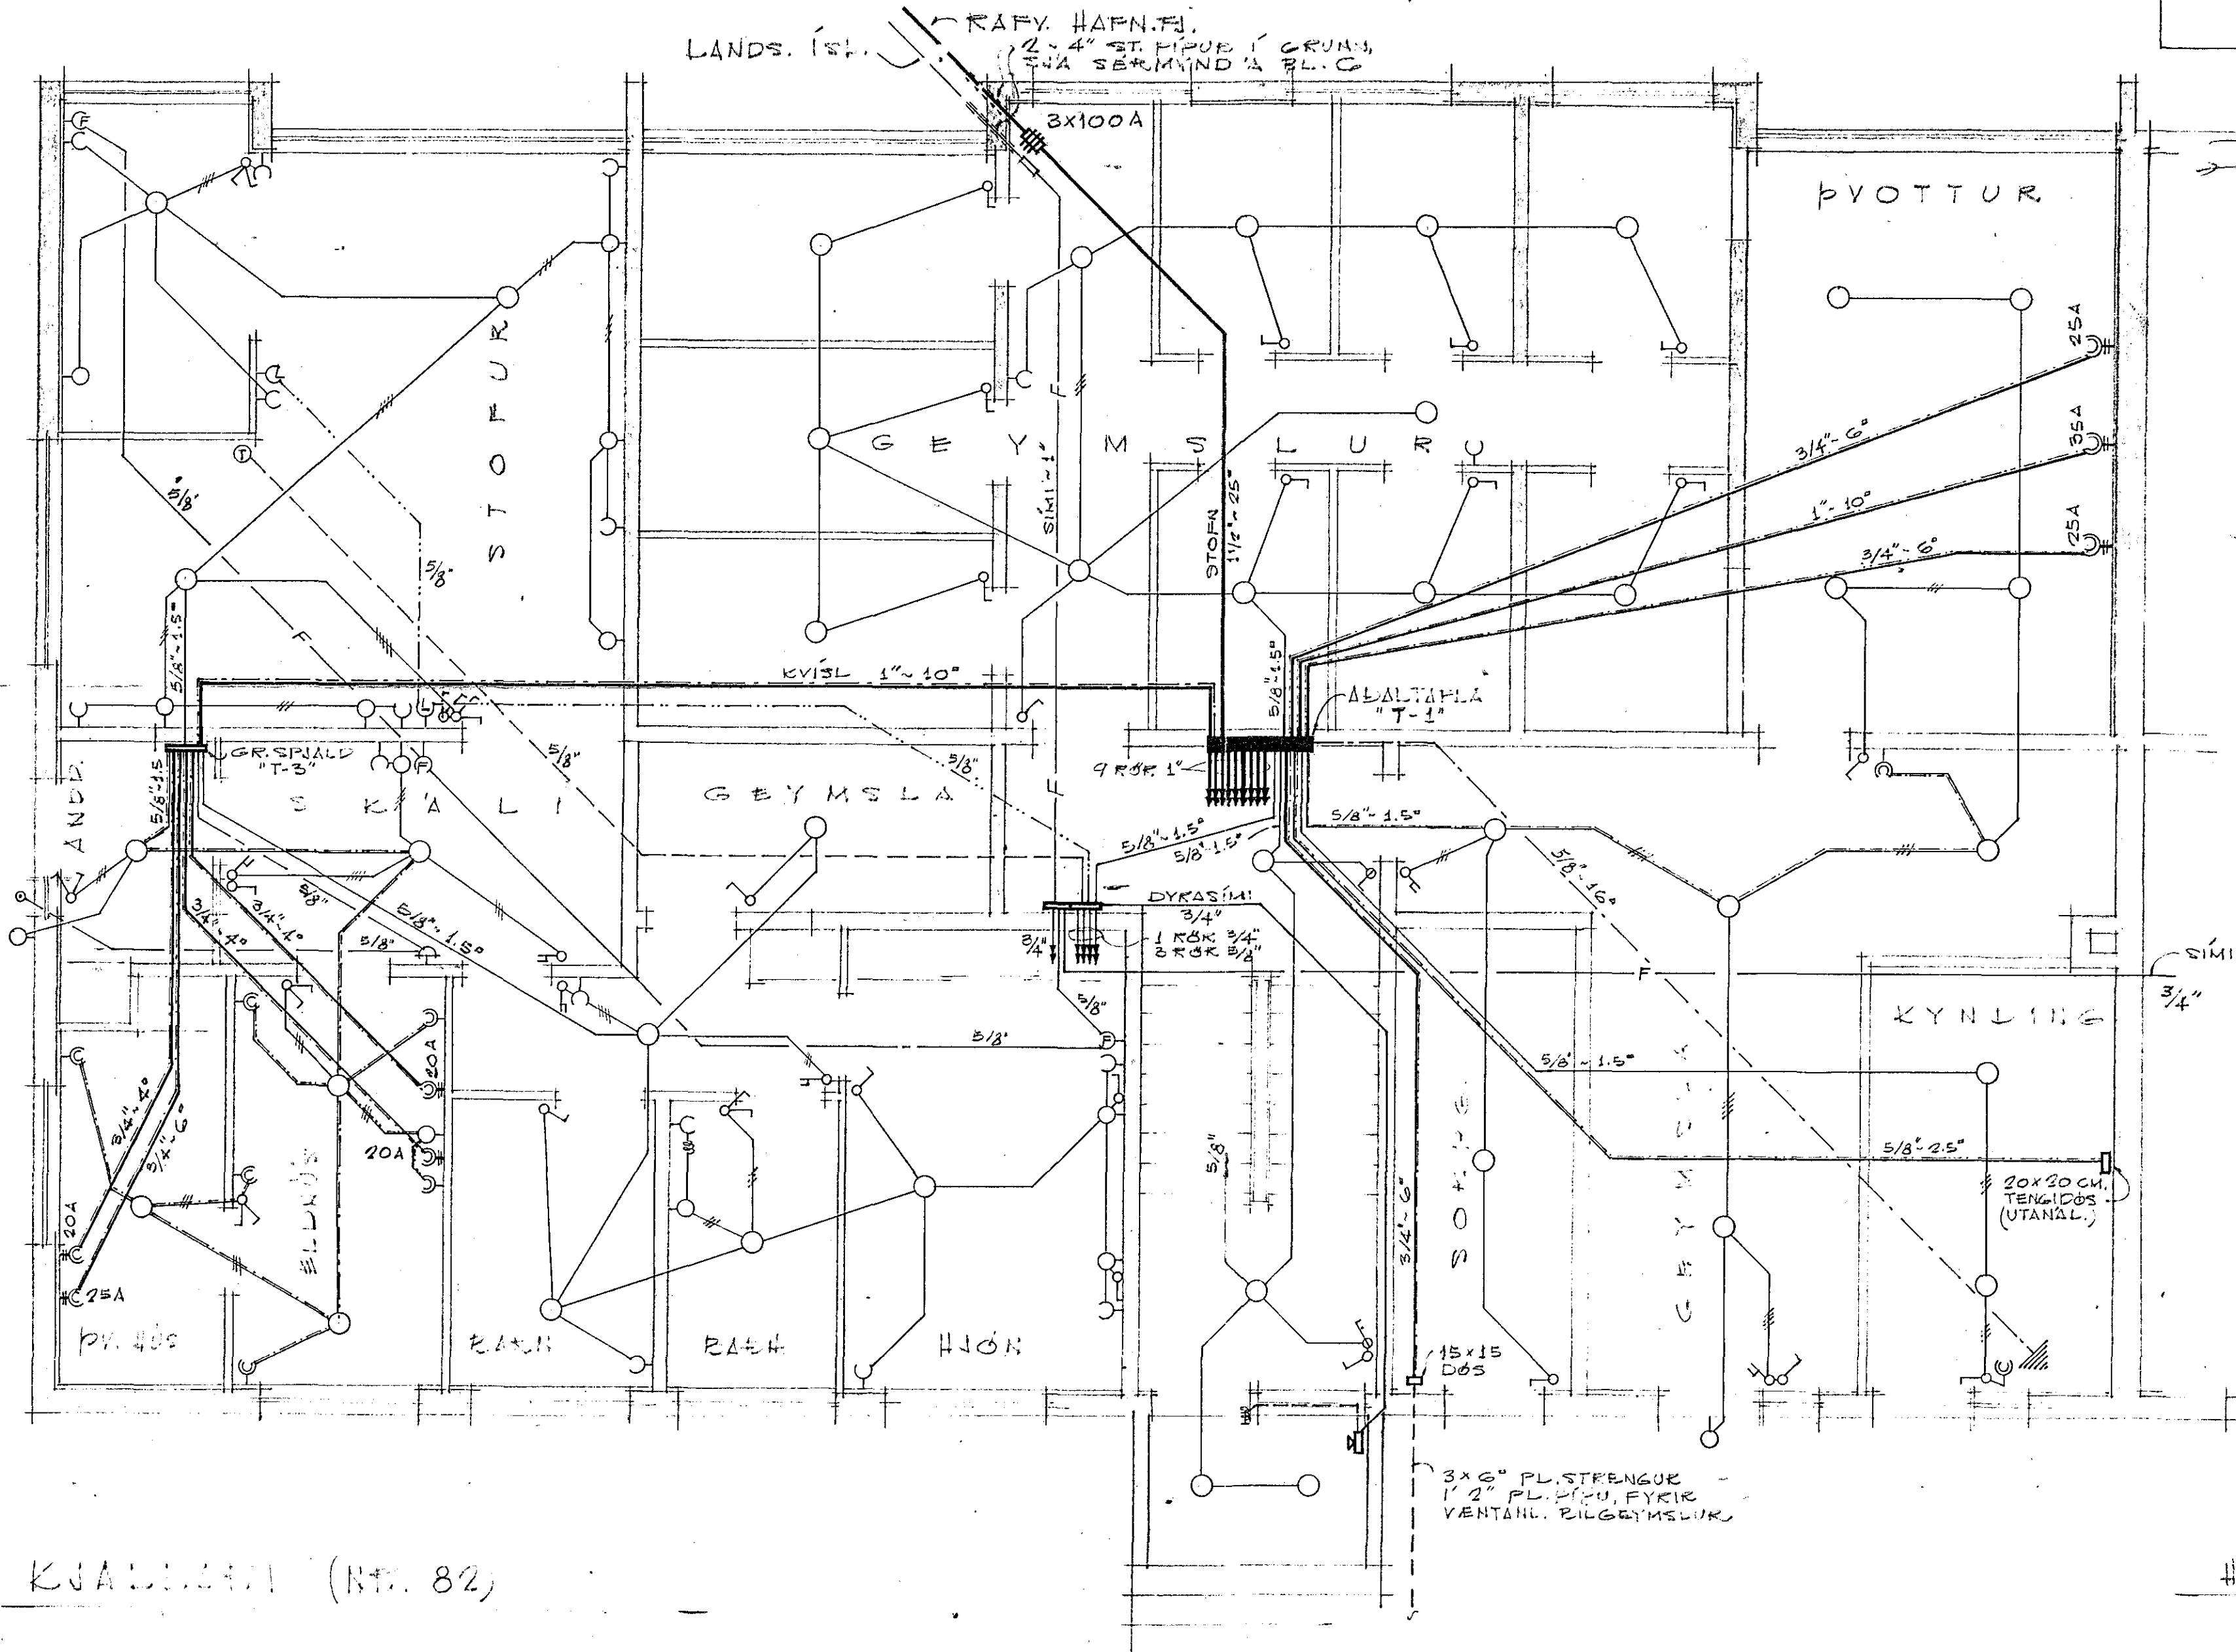

ATHUGASEMD
 SJA BLAÐ NR. 6
 FYRIR SKÝRINGAR,
 YFIRLITSMYND O.F.L.

KJALLI (NR. 82)

HAFNARFIRI 1 FEB. 1966
P. Þorsteinsson