



ALFASKEIÐ N<sup>o</sup> 98-100, HAFNARF.  
RAFLAÐNATEIKNING, BLAÐ 1.

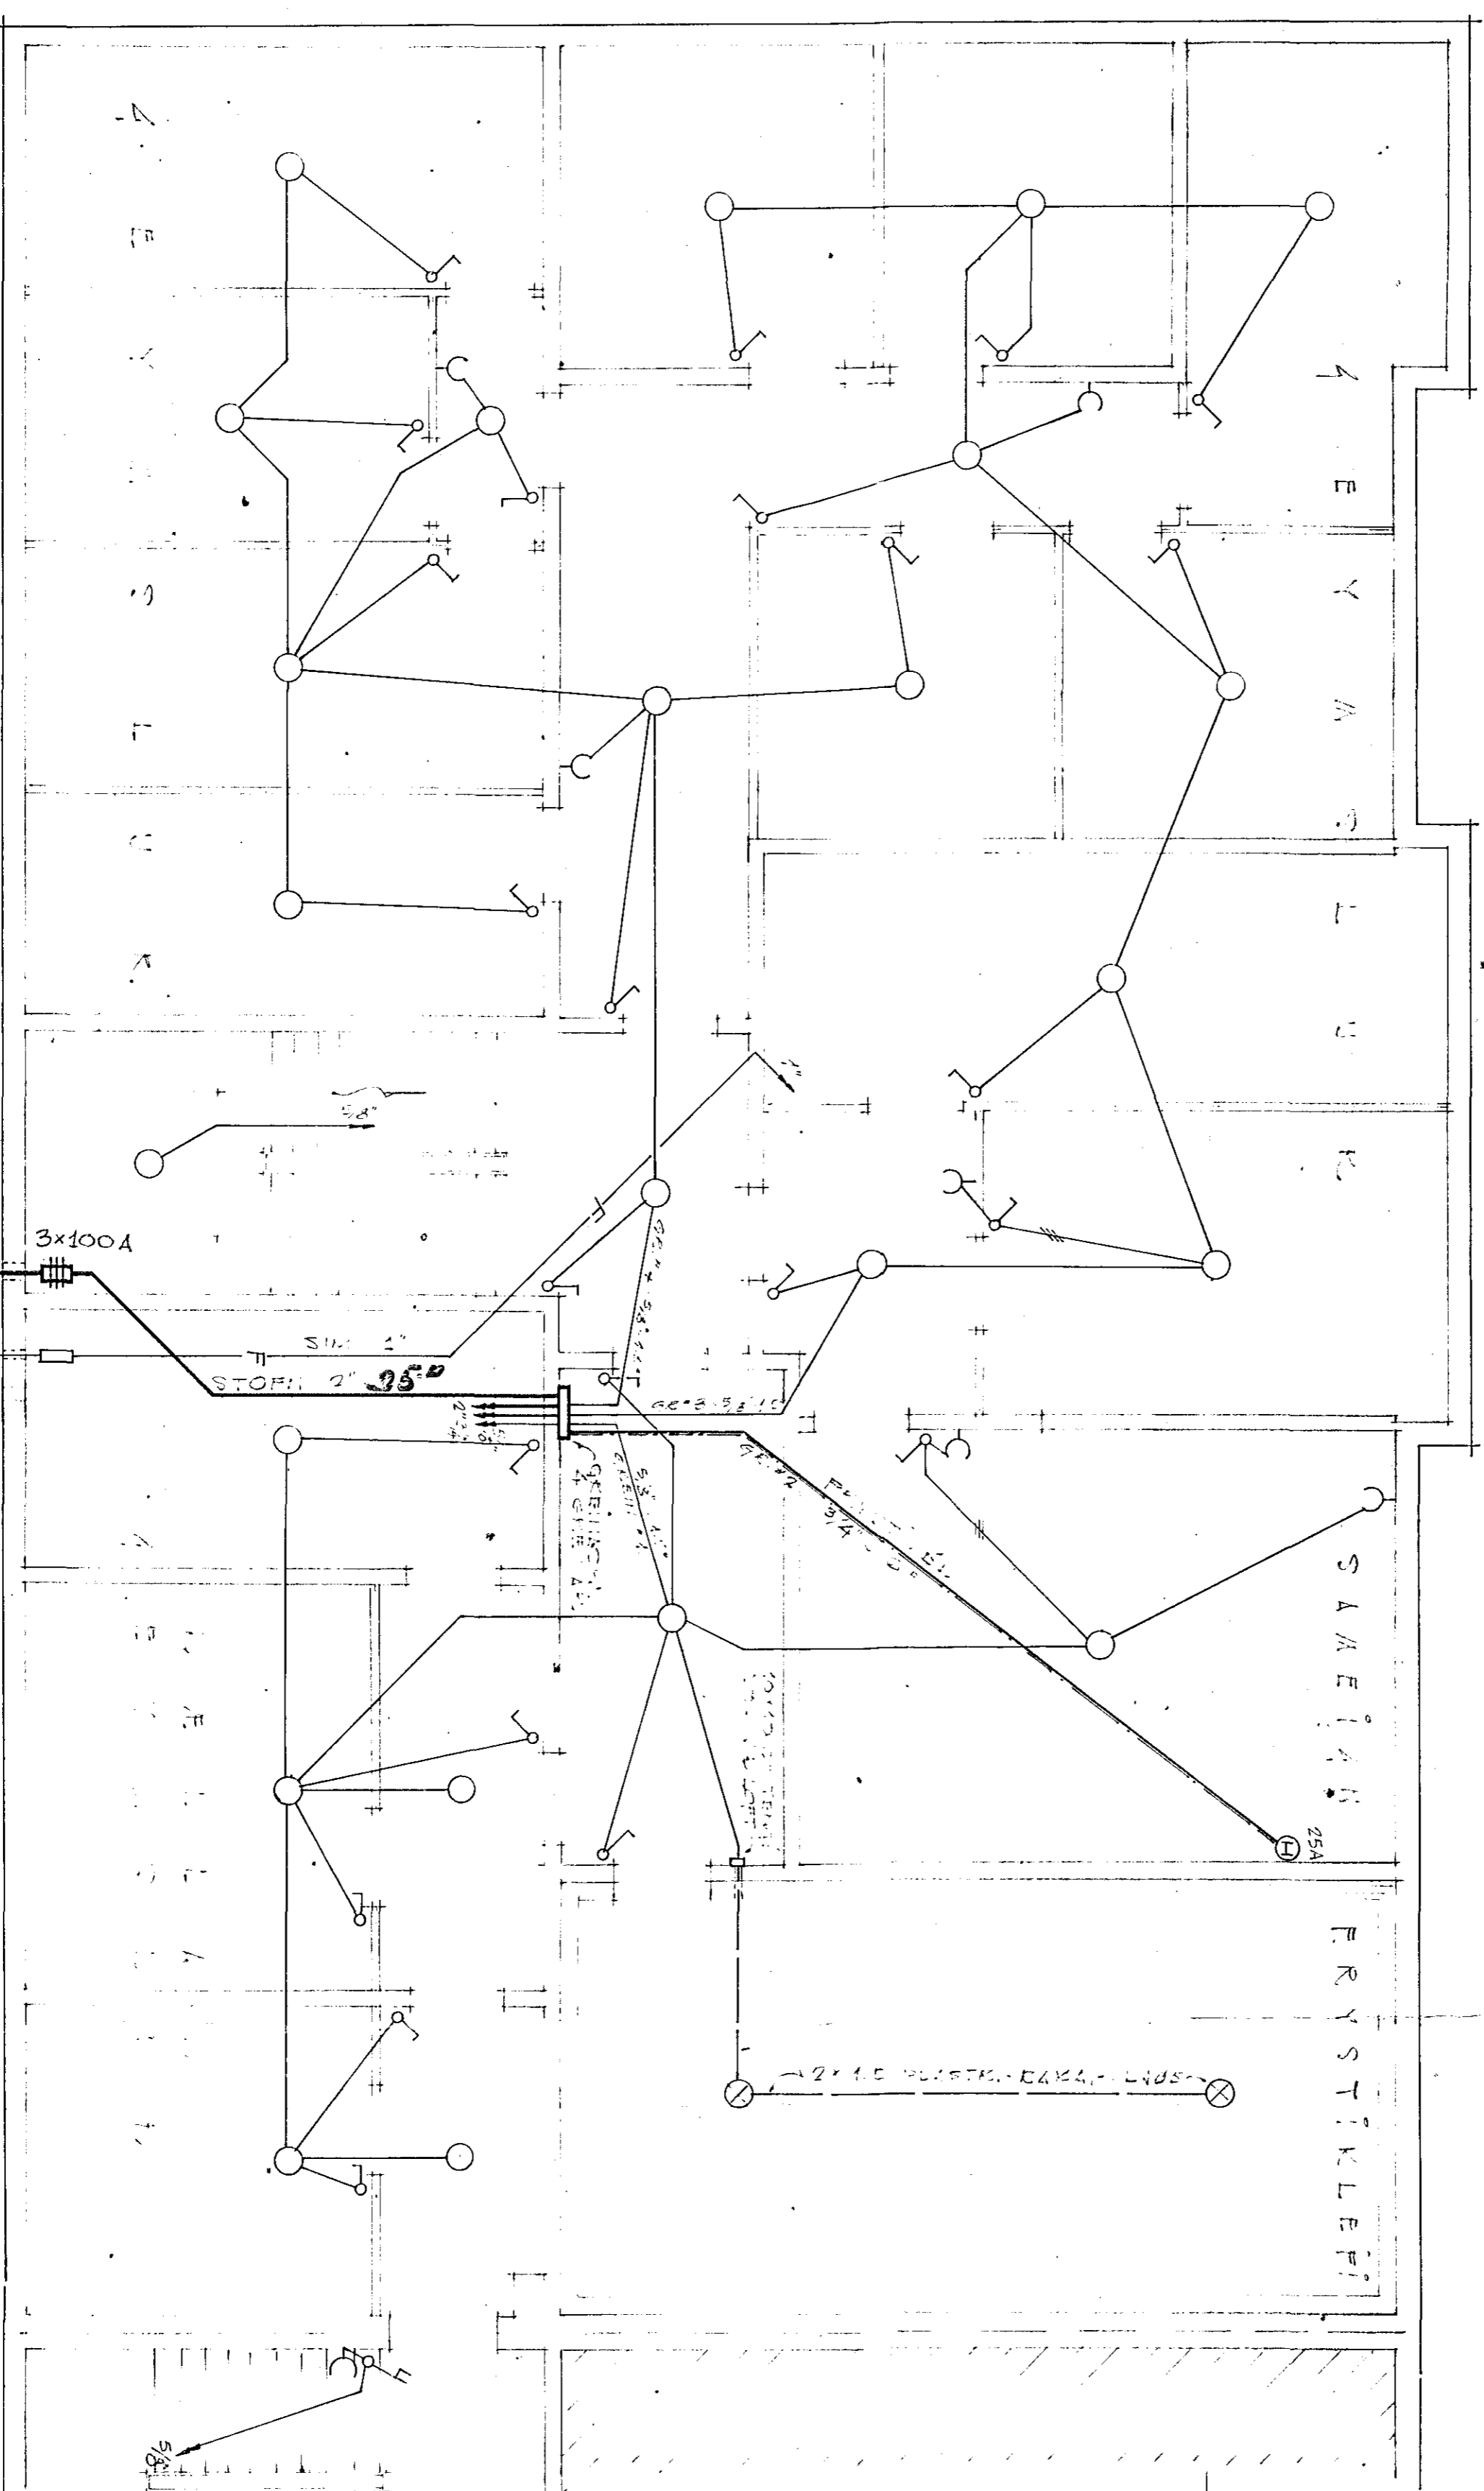


NEPNI KJALLARI (NR. 100)  
M = 1:50

RAFLAÐNATEIKNING  
ALFASKEIÐ HAFNARF.

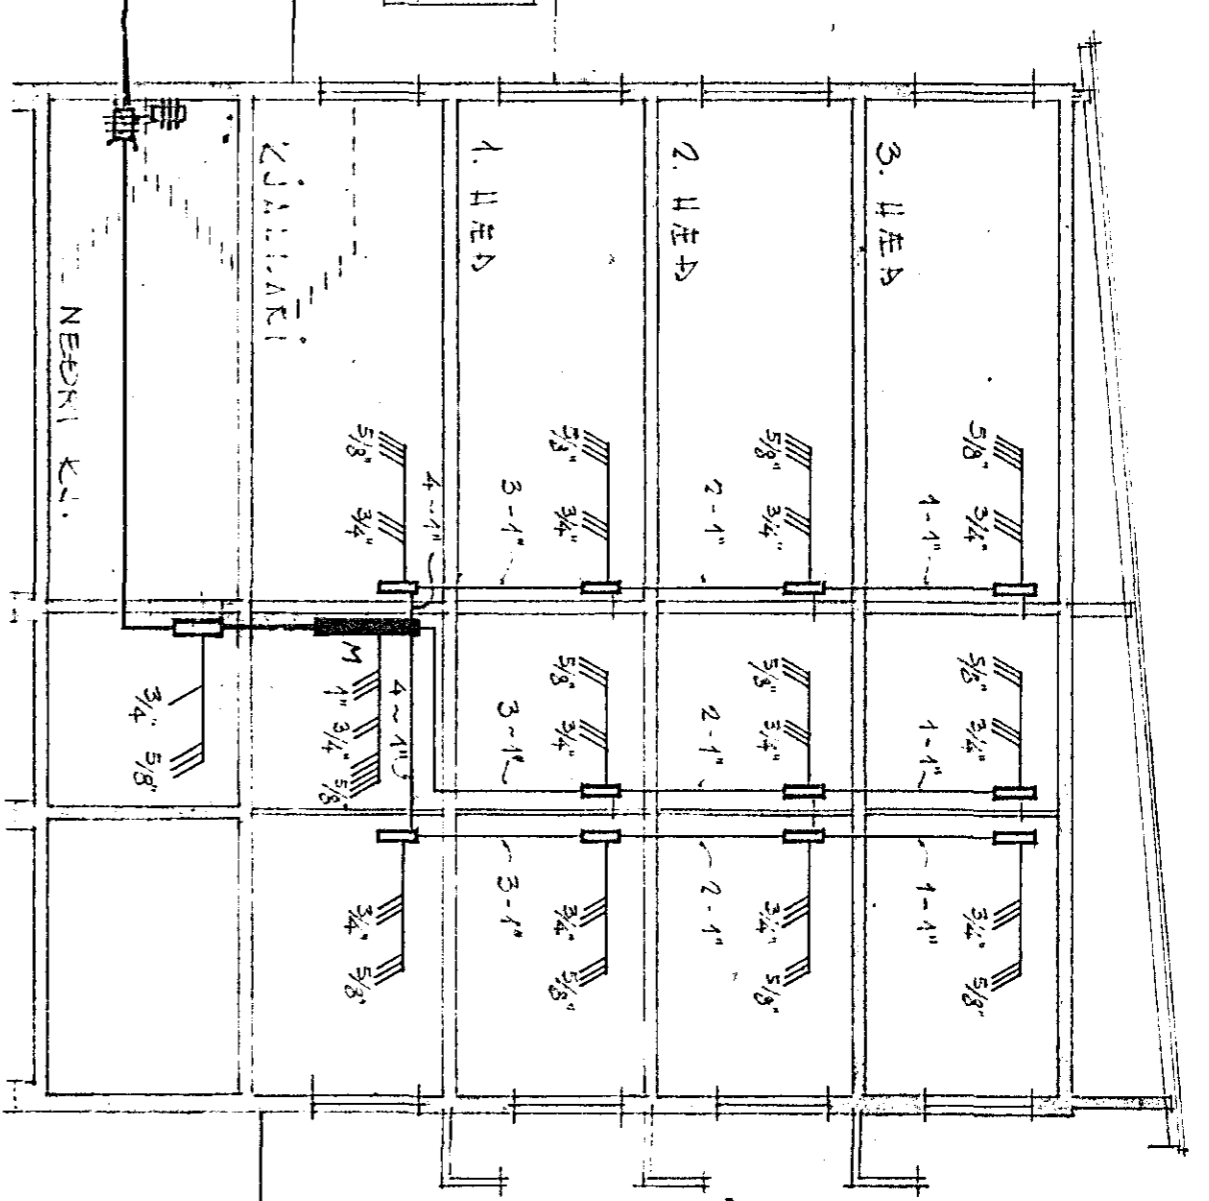

SKEMMI 1  
M = 1:100

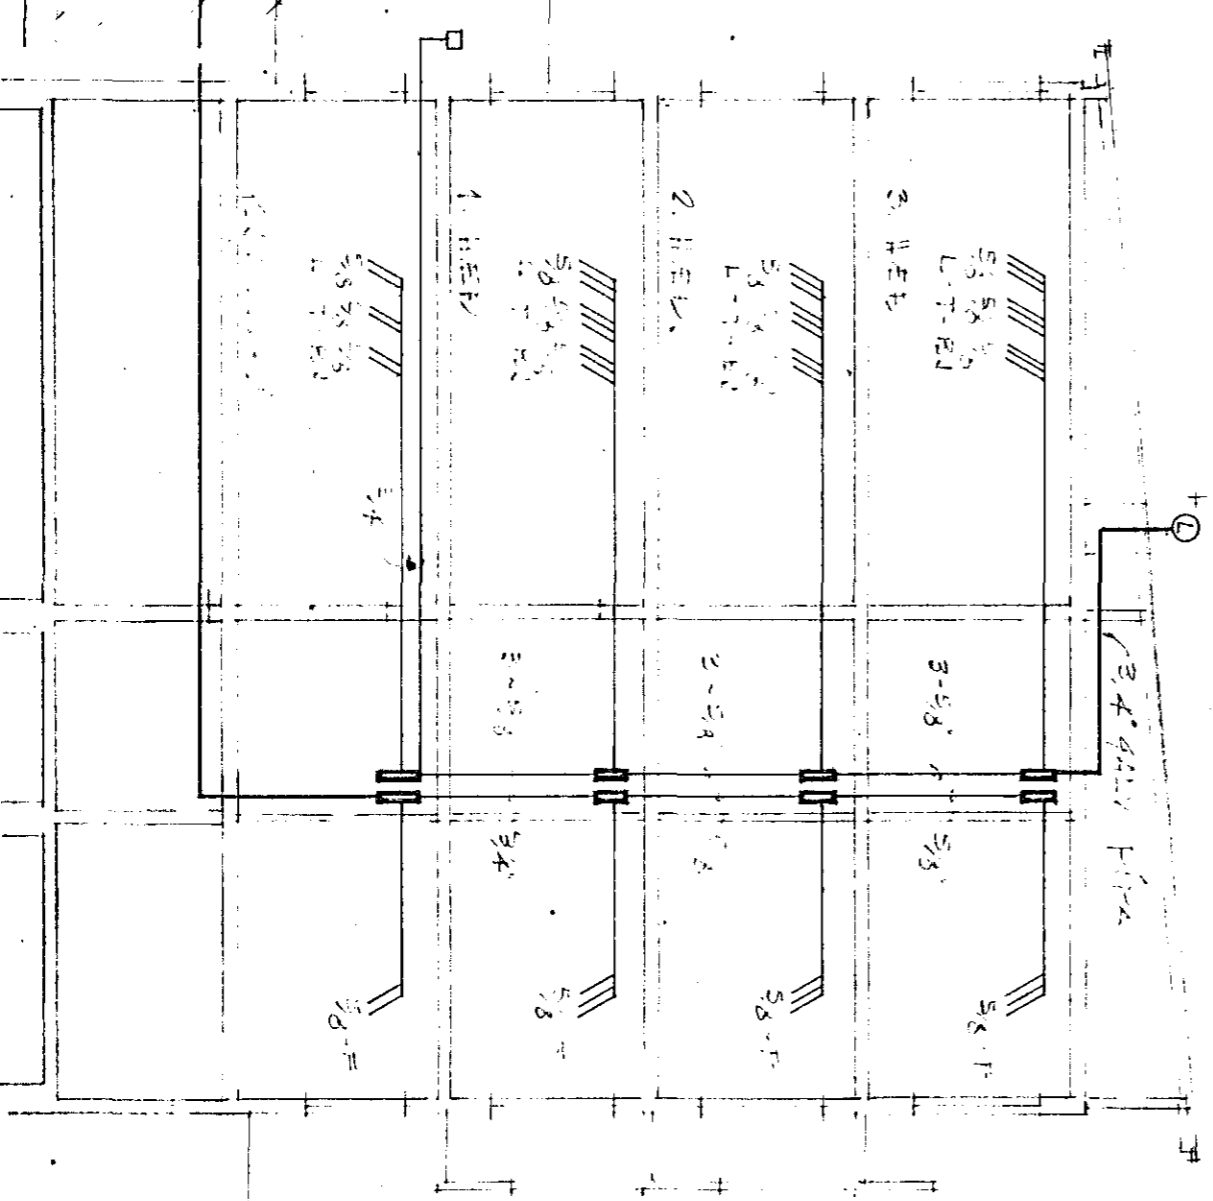

SKEMMI 2  
M = 1:100

ÁTTUÐASEMNI

1. LÖGNIN ER HOLKUB ÞRUBUN  
VIRKIÐ ER GJAFUR STÁLÞRUBUN  
NEMA EITNINGARKUN UTVEIÐJA  
PÁ SEM NOTKUN PLAST-ÞRUBA  
ER BSKINING.

2. ALLIR TÖRÐUR OG GRÉNNYKKA-  
SEIÐ MÖGULIGLEGLIÐ OG SAMVÆÐI  
VIRÐIÐ ER GJAFUR GJAFUR  
SÖMUNINGUR. ALLIR ÞRUBUR OG  
ÞRUBURINGUR.

3. HEBIR & KOPUR, TENGLUM OG SEM  
HEIRNA ERU ER & EFTIR TÖRÞUM  
FRÁ ÞRUBUNINGUR OG  
KOPUR (20) TENGLUM (25), NEMA  
TENGLUM HEIRNA (X) 170.  
TENGLUM HEIRNA ERU OG GJAFUR  
04.80) TENGLUM FENIR VEBAR  
1) ÞRUBUN OG ESBUM (120-  
VIRÐIÐ ER GJAFUR STÖRUM OG ESBUM  
(170) TÖRÞUM (190) HÖNDUR ER  
140) TÖRÞUM (190) HÖNDUR ER  
LOFTNETI 25) HÖNDUR (150)  
TENGLUM HEIRNA (150)  
25) KOPUR F/KÖNNINGUR (160).

TÁLIKI

1. SÖMUNINGUR  
2. SÖMUNINGUR  
3. SÖMUNINGUR  
4. SÖMUNINGUR

Innsk. samþykkt 30/11/1967

L.N. RANVÖLDUR LÉNNAÐARJÓHANNA

*Rannvöldur Lénnaðarjónanna*

ERENTI 1 OKT. 1967

HAFNARFIRÐI 1 JUNI 1965

*Rannvöldur Lénnaðarjónanna*