


ARNARHRAMN NR 21 HAFNARFIRÐI 2 HED.

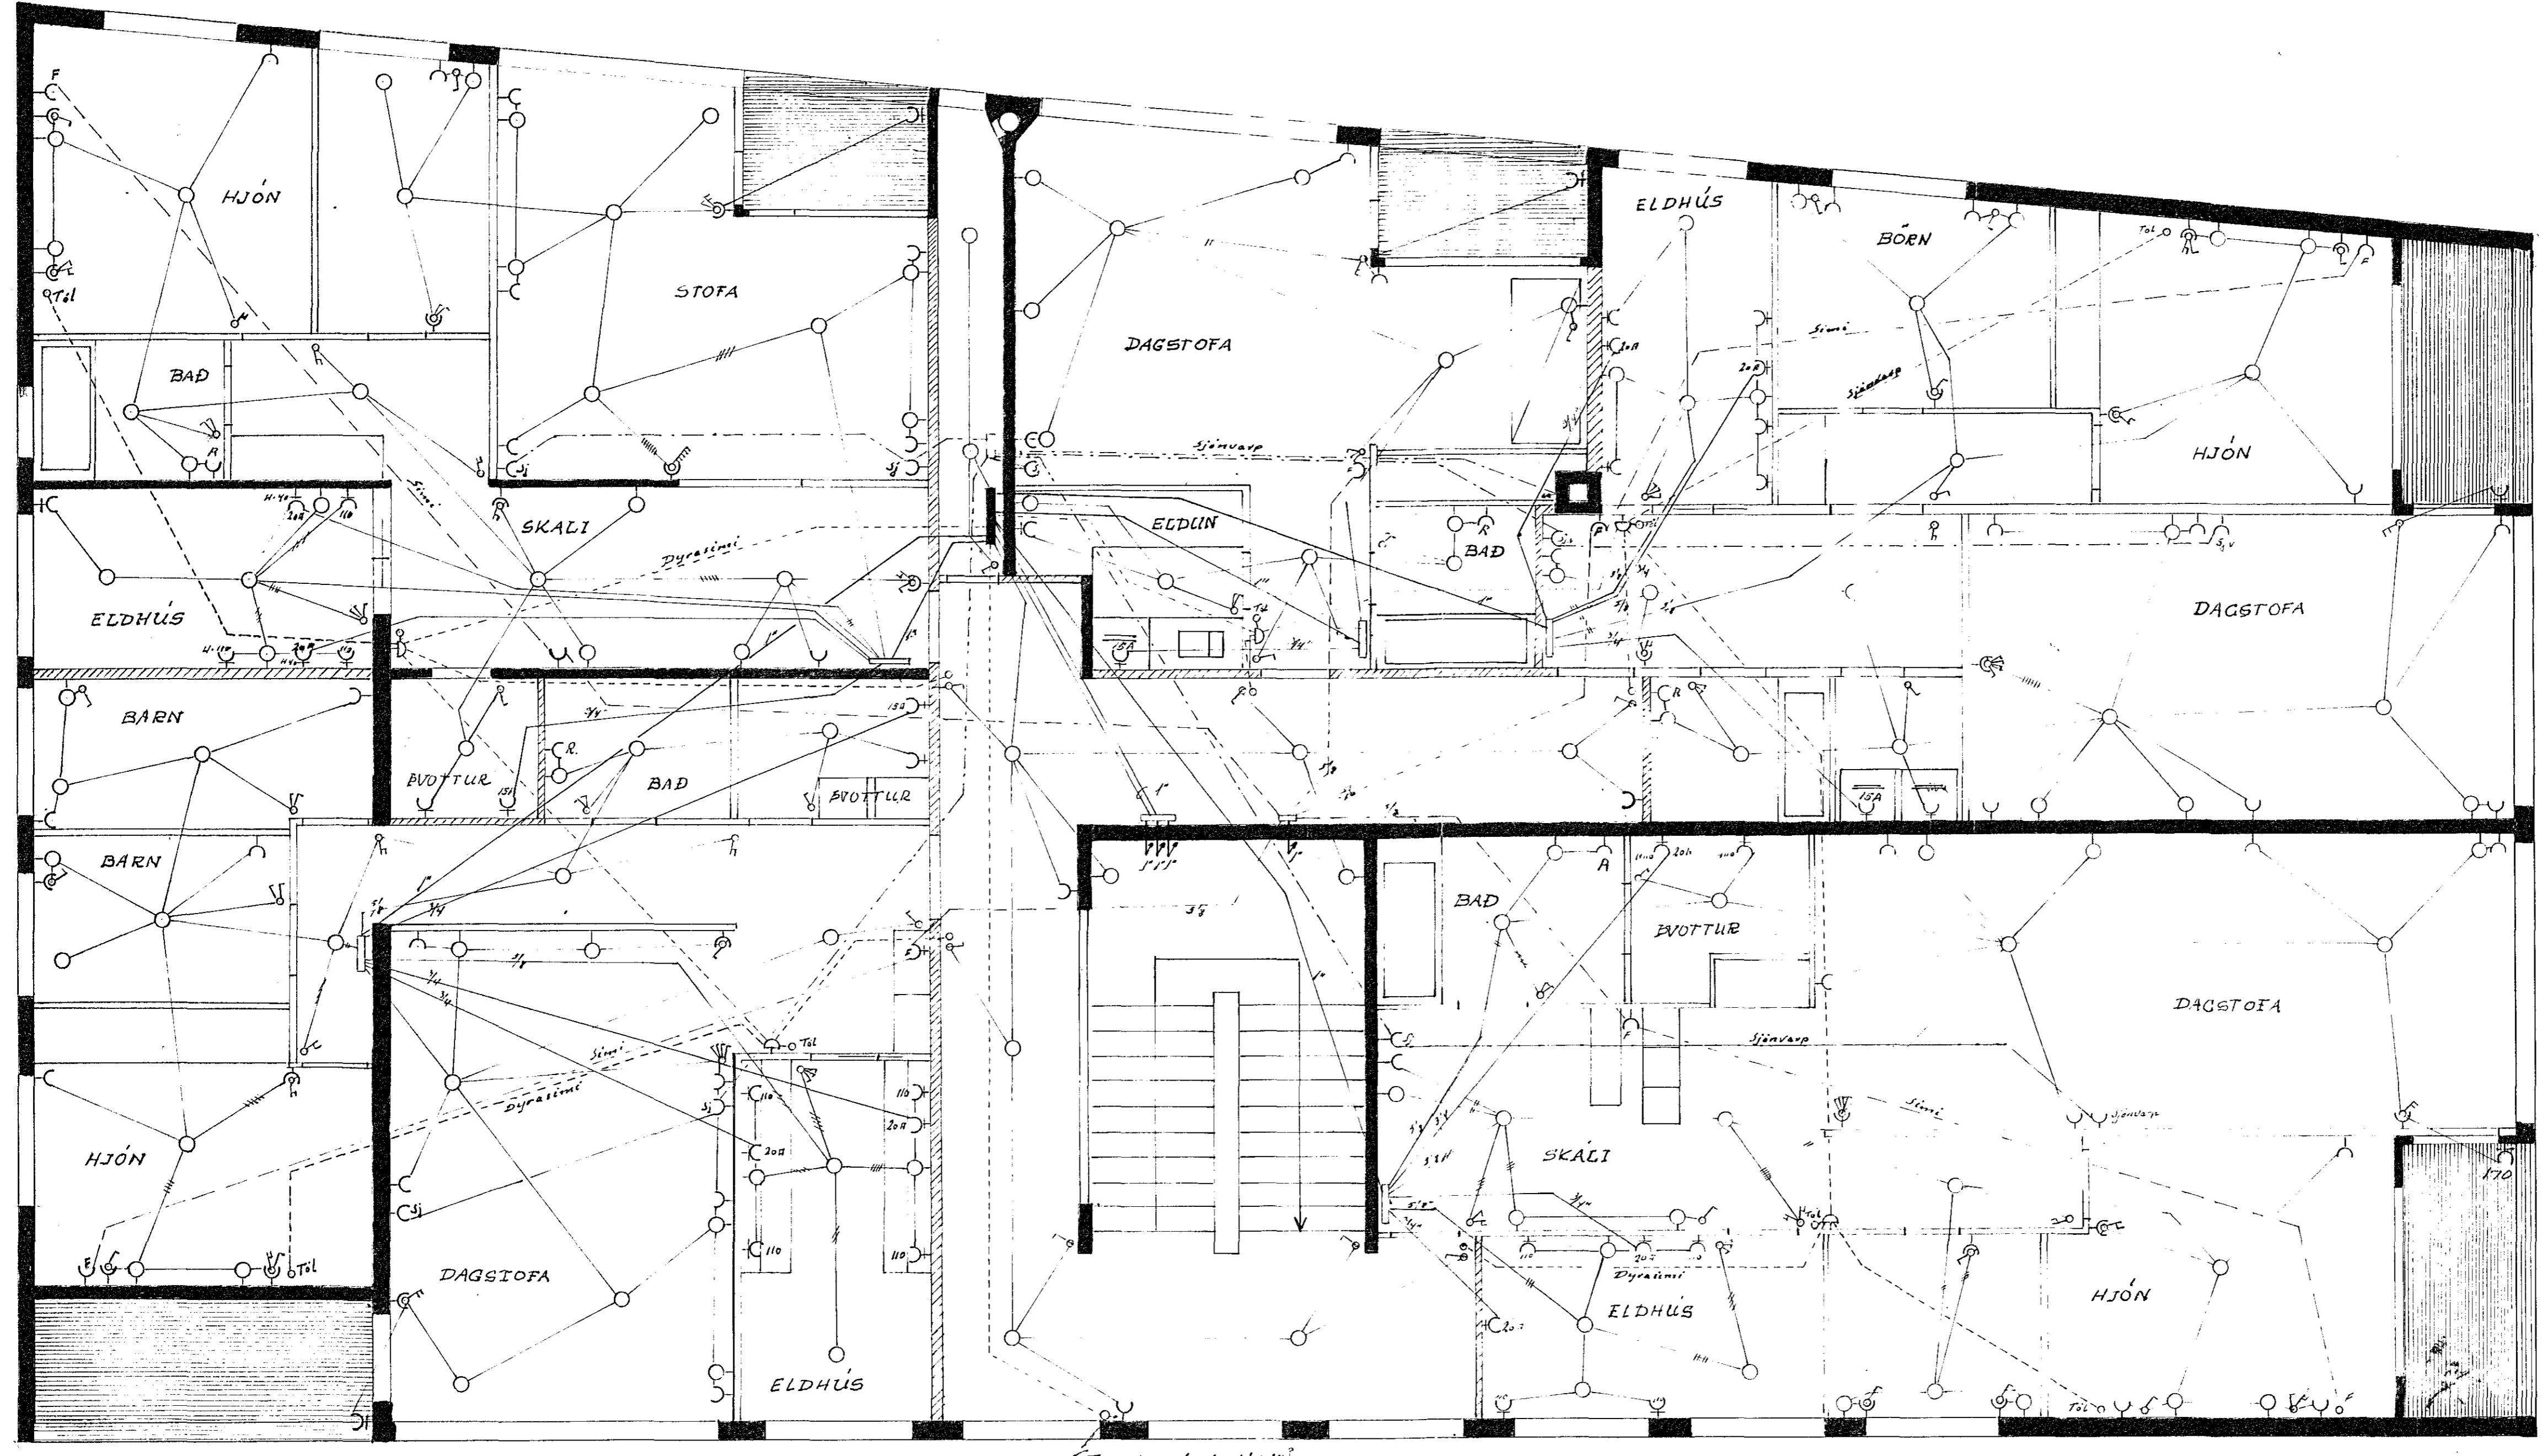

Tangið er fyrir útlit

Hafnarfirði í feb 1970
Jon Bjarnason Lm 51366

1146