
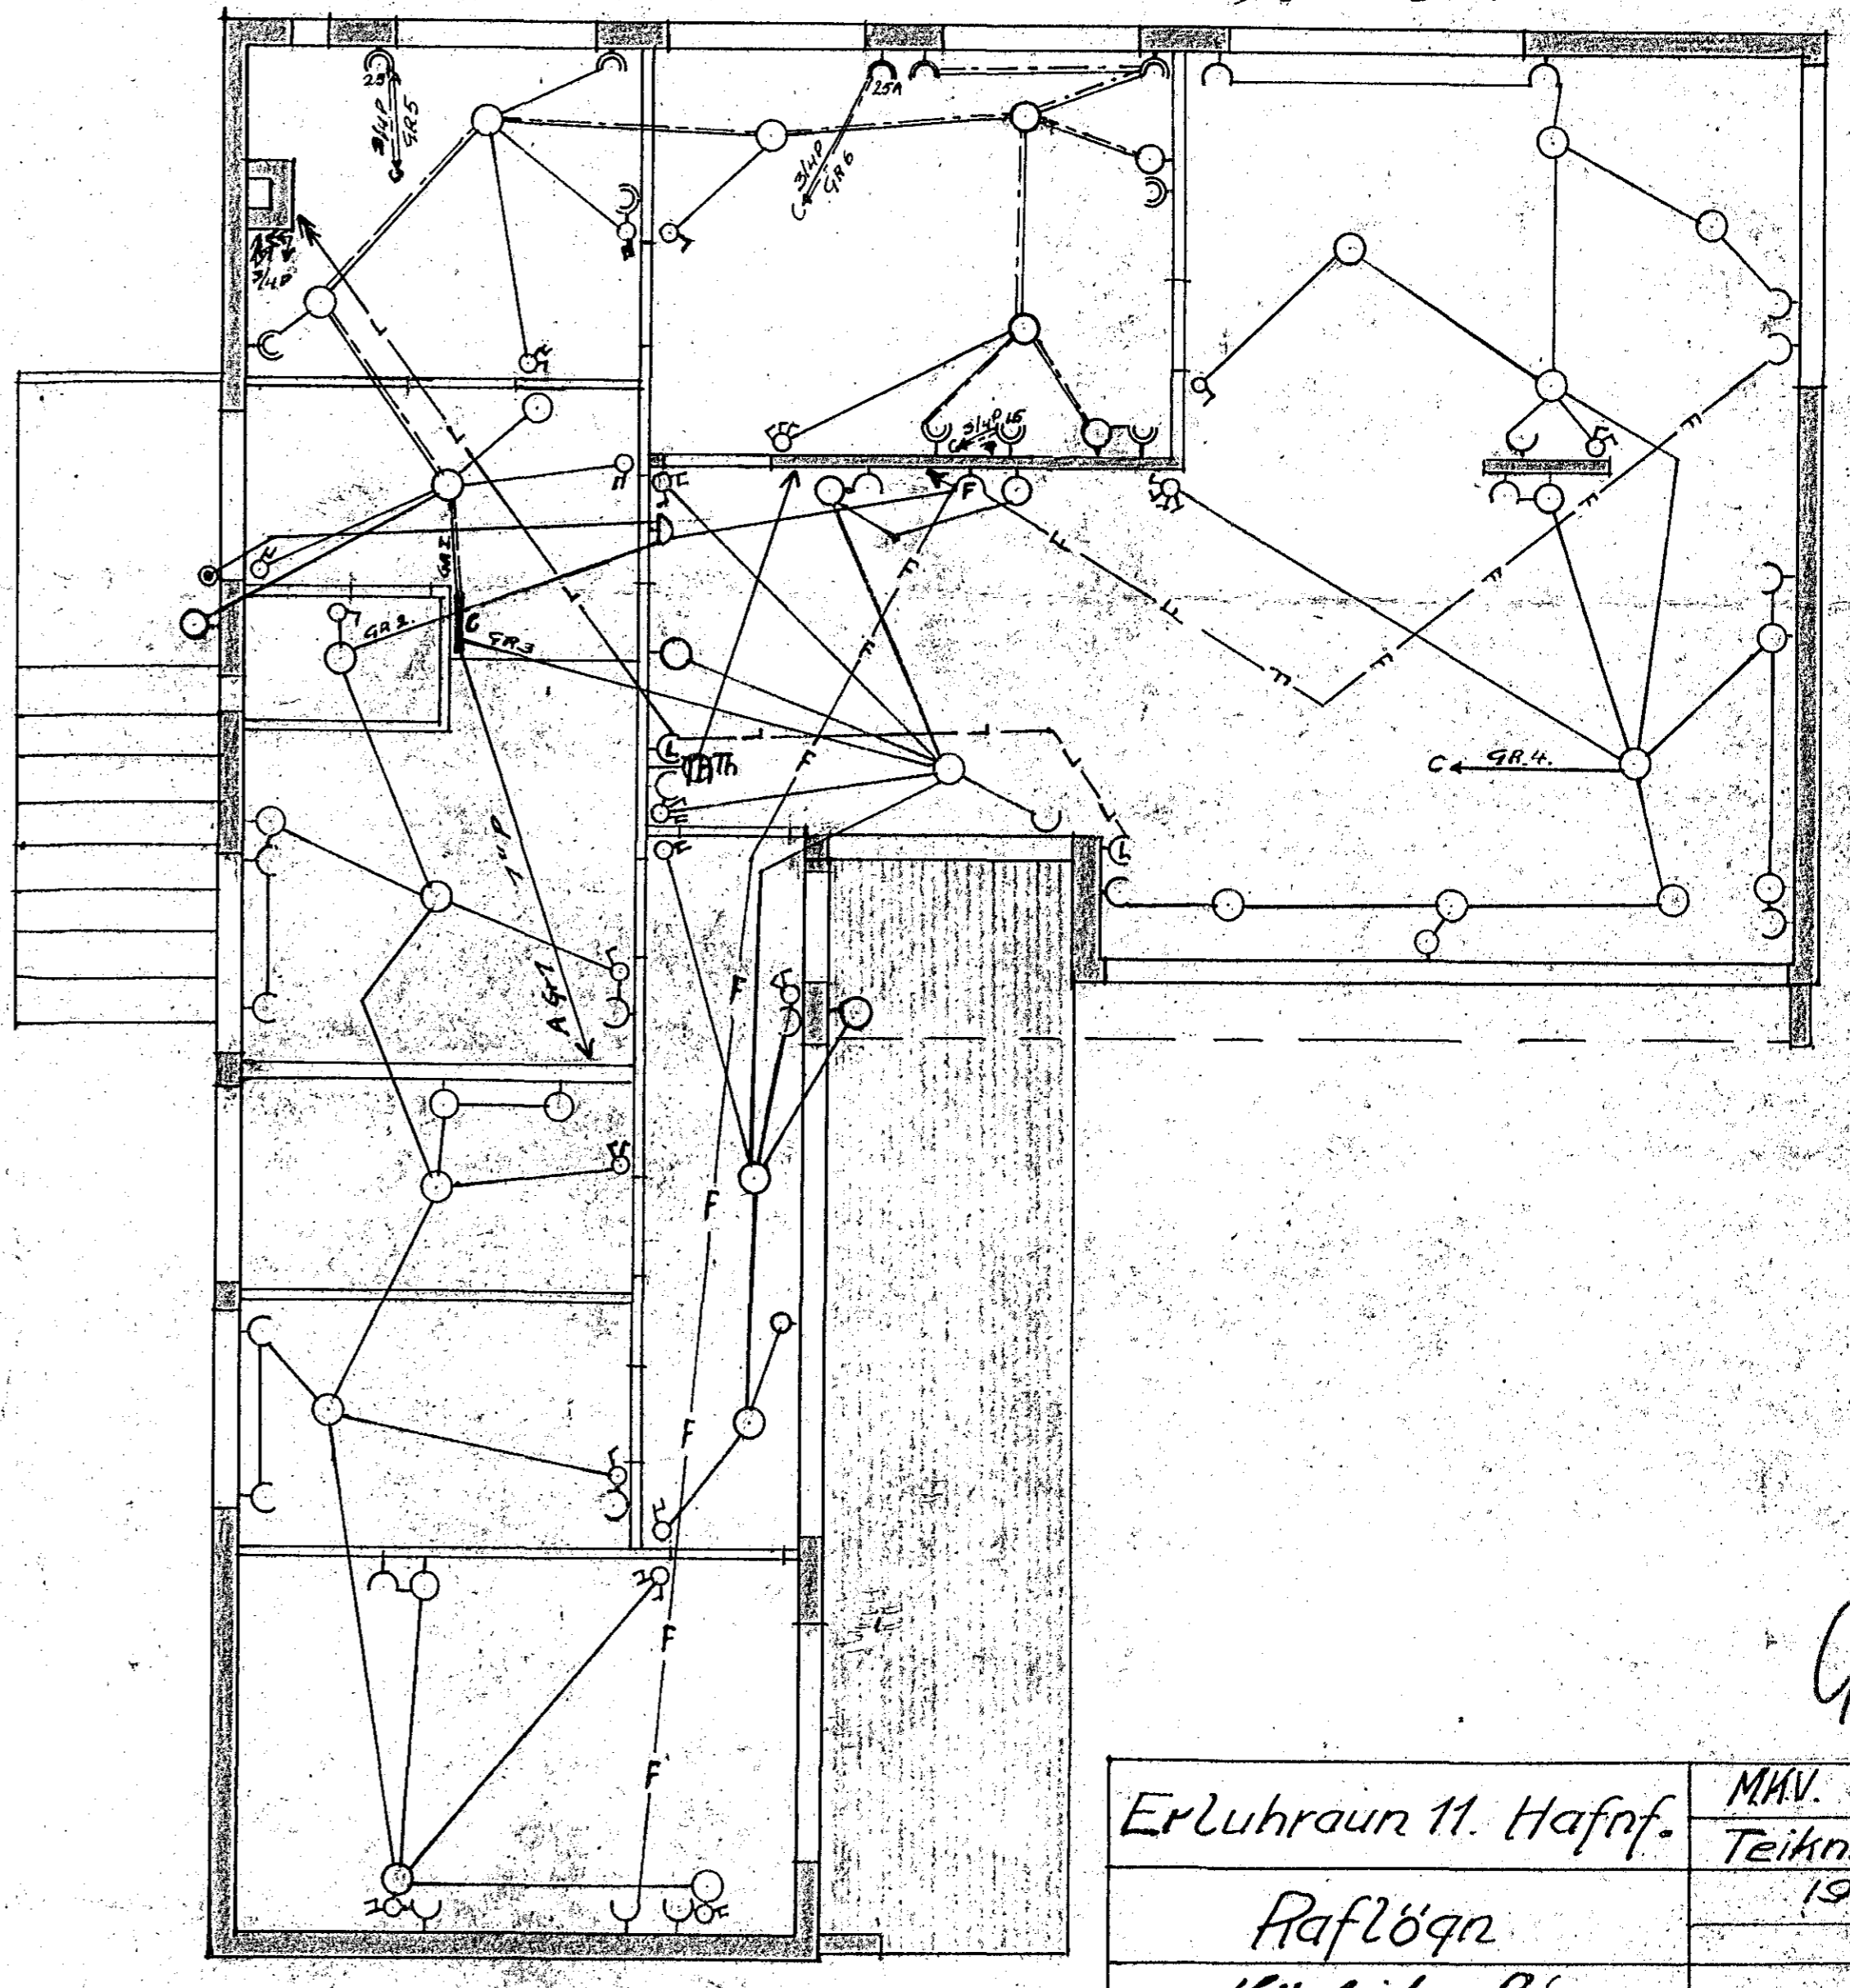


Inntök samþykkt 28.4. 1966  
 Í. h. RAUVEITU HAFNARFJÁRDAR  
 Eftirlitsmaður rafhlöðna

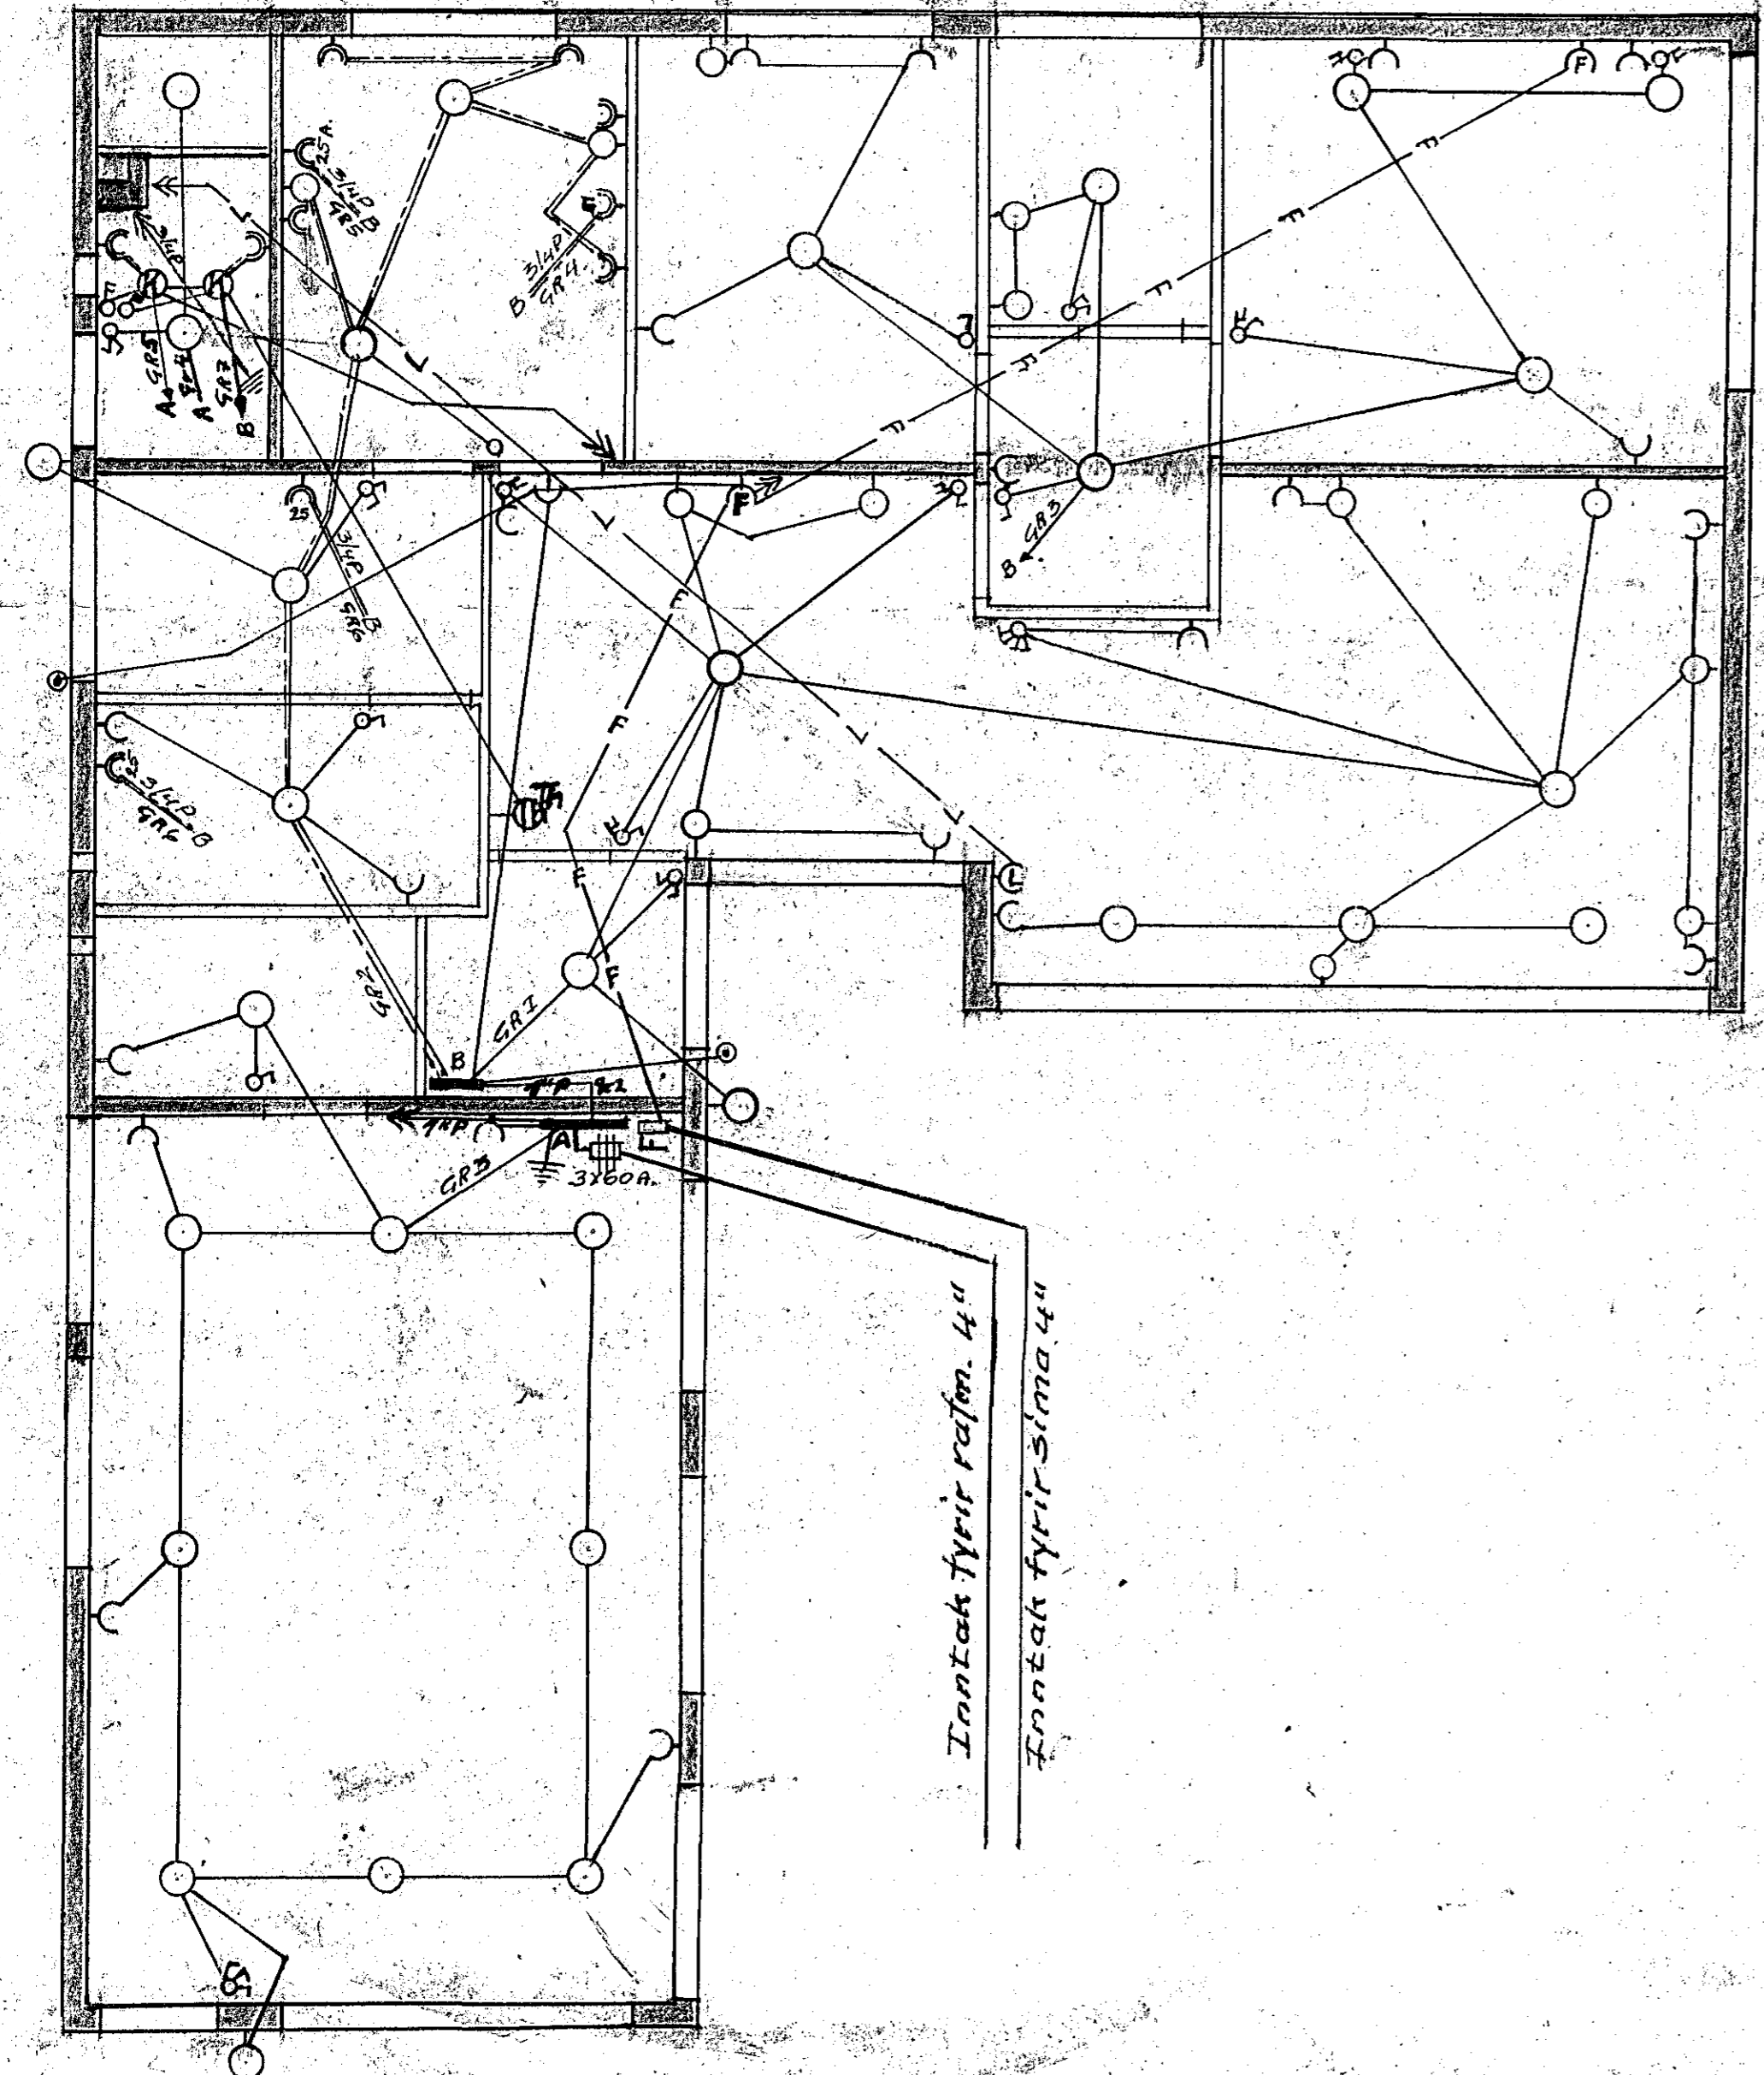

Erluhraun 11. Hafnf.	MAV. 1:50
Rafhlögn	Teikn. í Feb. 1966
Hjörleifur Jónsson	

996-