


SKYRINGAR:

1. ROPAR: 110 cm frá gólfi
2. TENGLAR: 20 cm --- NEMA:
3. --- 110 cm --- (ÞVOTTI-YFIR ELÐH. BORDI)
4. --- 70 cm --- (OFN-HELLUR: SJÁ INNR. TEIKN.)
5. VEGGLJÓÐ: 165 cm --- NEMA ANNAD É SÝNT Í SVIÐUM
6. LOFTNET: 20 cm --- (L)
7. SÍMI: 20 cm --- (F) TENGLAÐSÍR
8. HITALÍÐI: 140 cm --- (T)

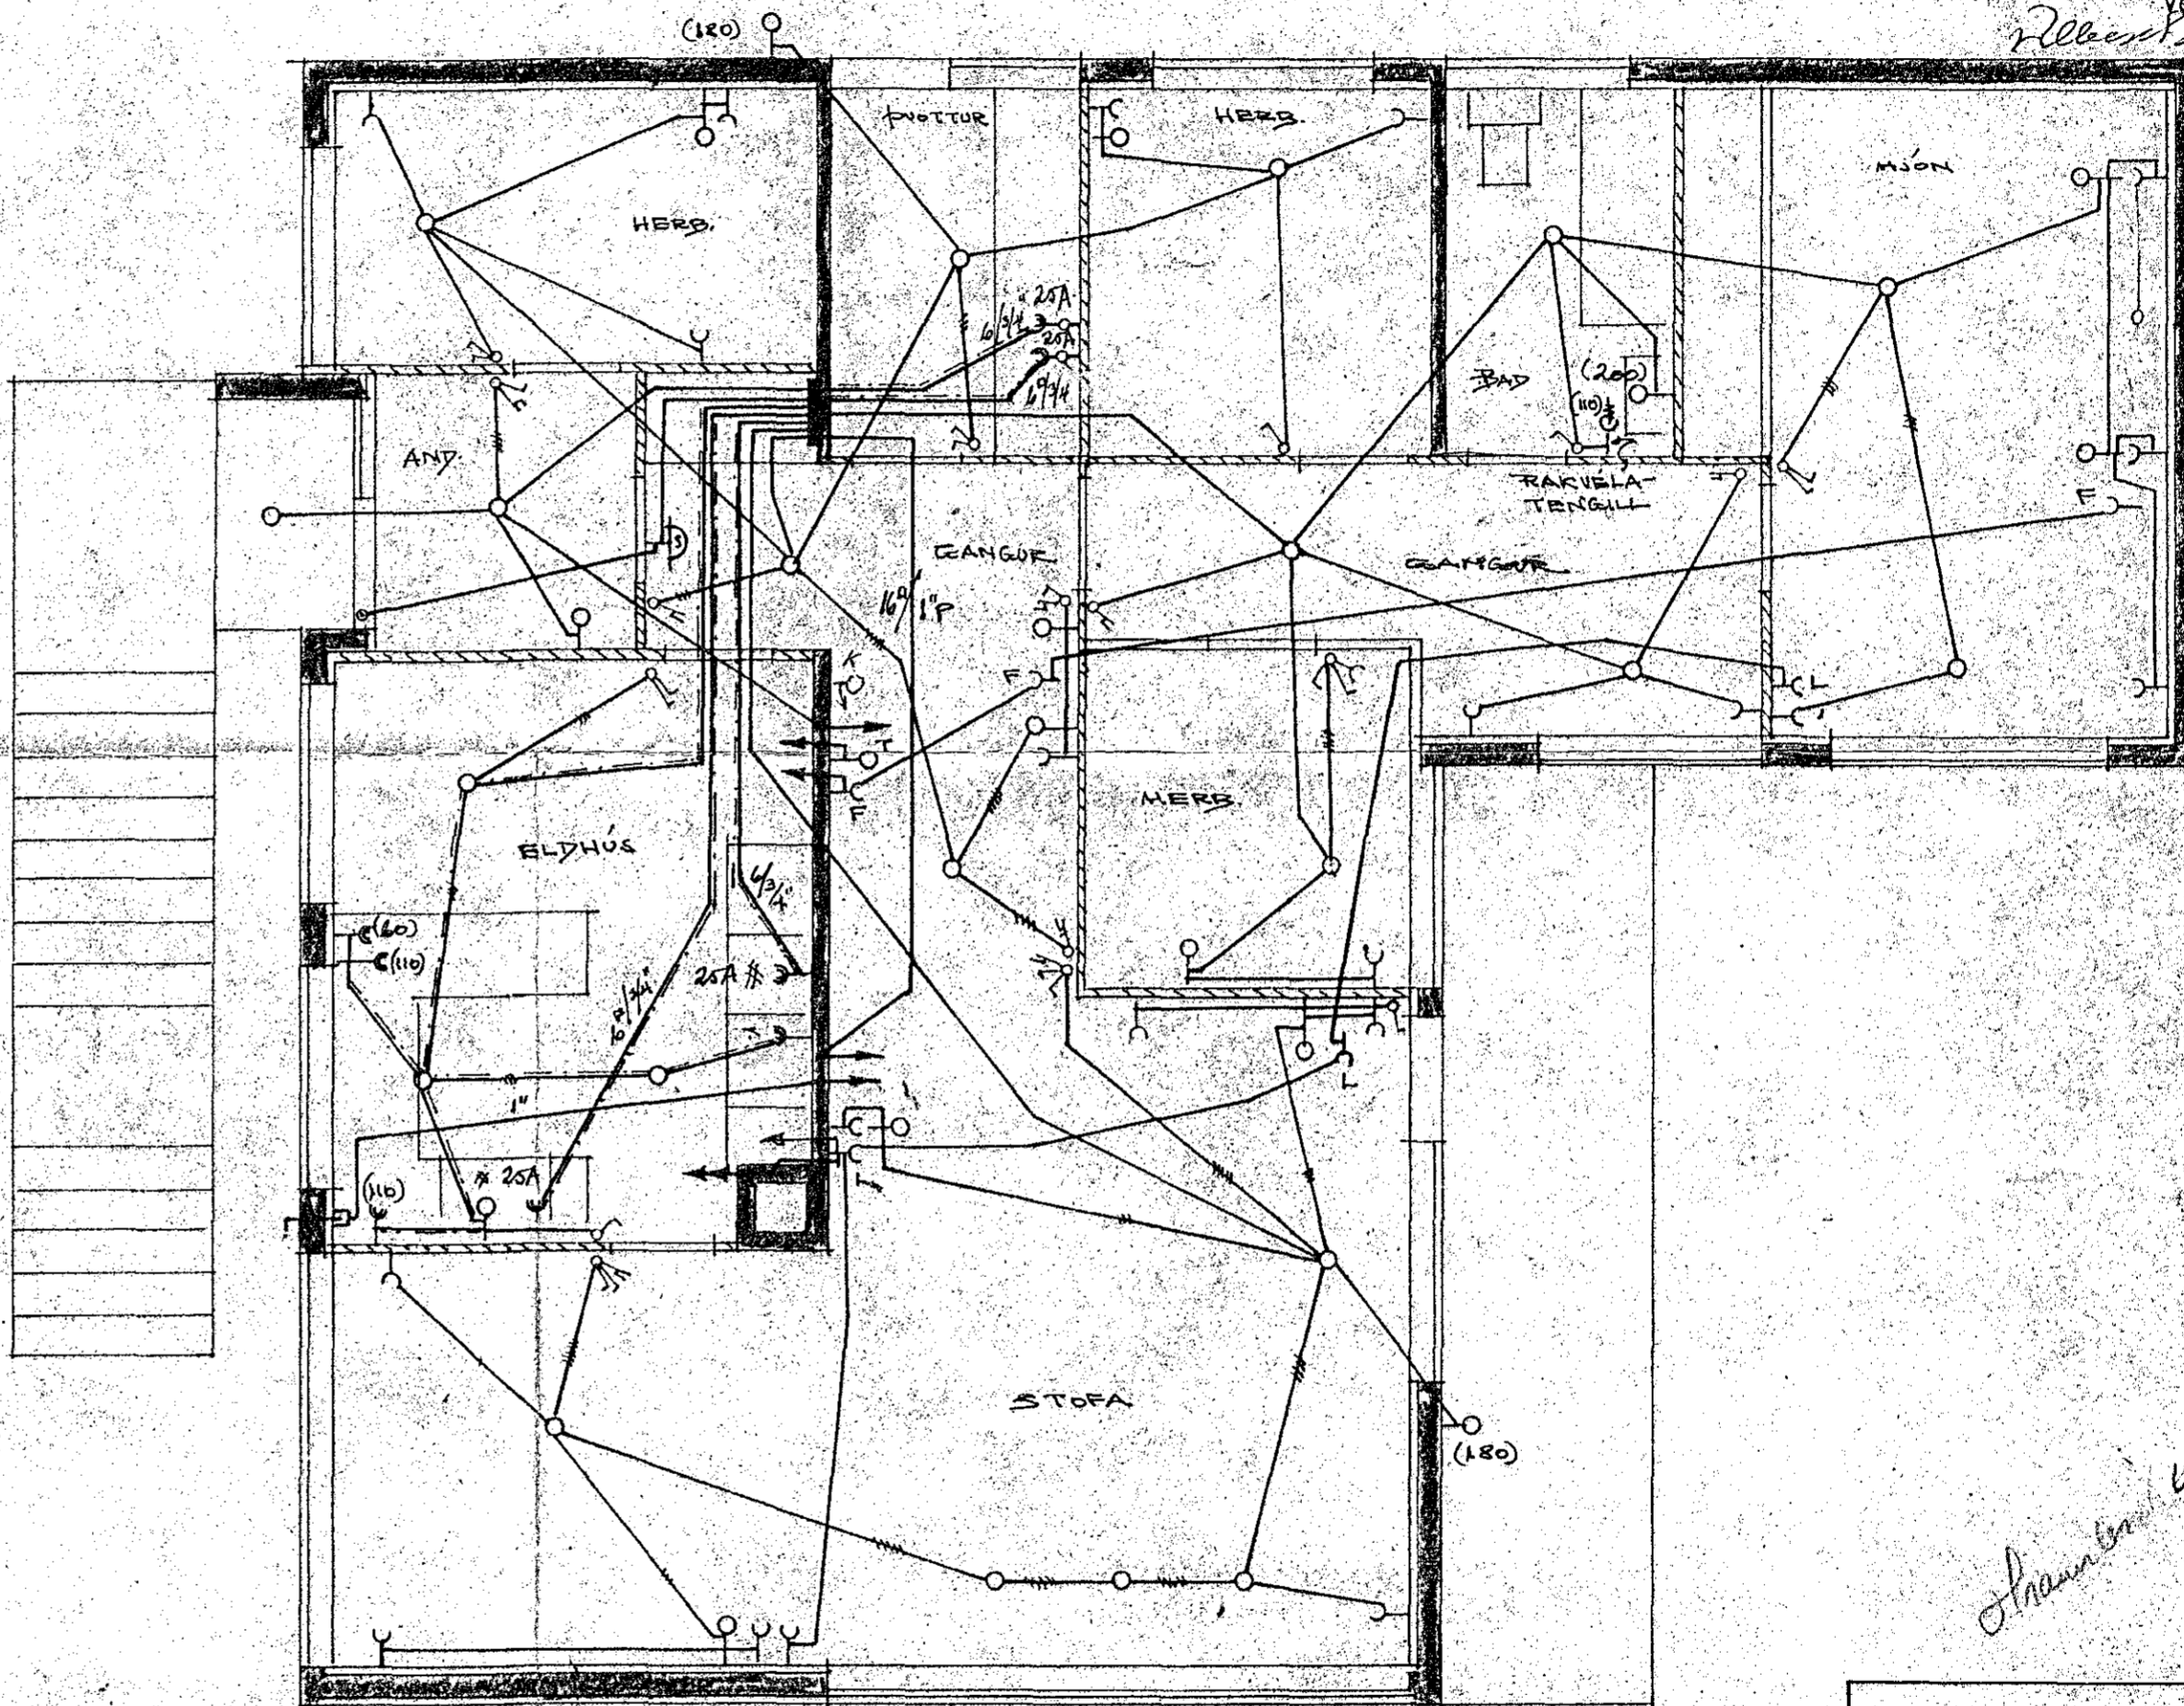

Olafur Tomasson 42

ÓLAFUR TÓMASSON VERFR	
EINBYLISHÓÐS VERK H.Þ. NR. 91A	
ÍBÚÐARHÉÐ	M: 1:50
RAFLOGN	BLAÐ 2 of 2
MÁI 1967 - 11/1	NR. 41278

1151