
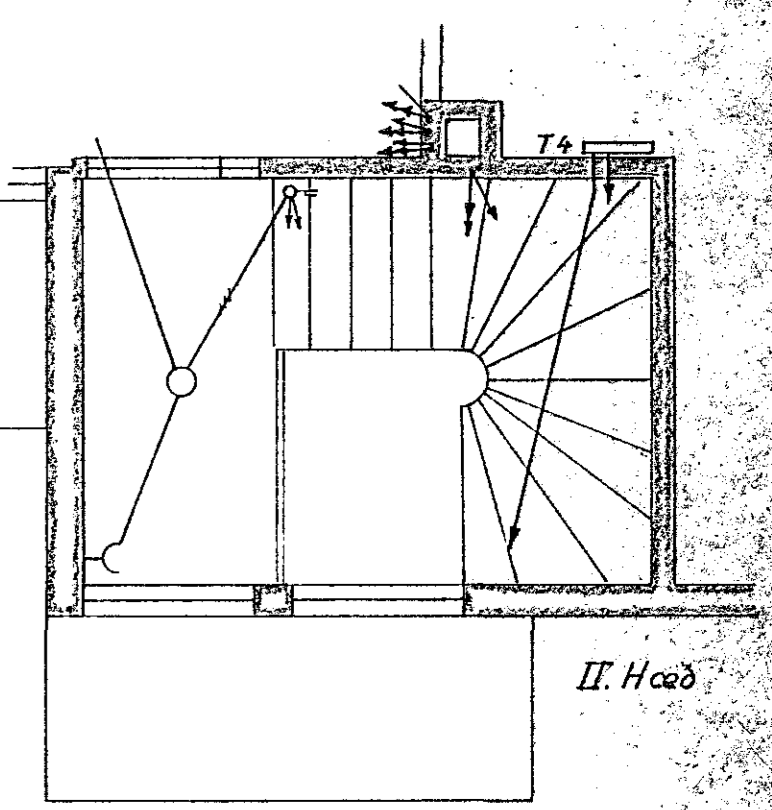
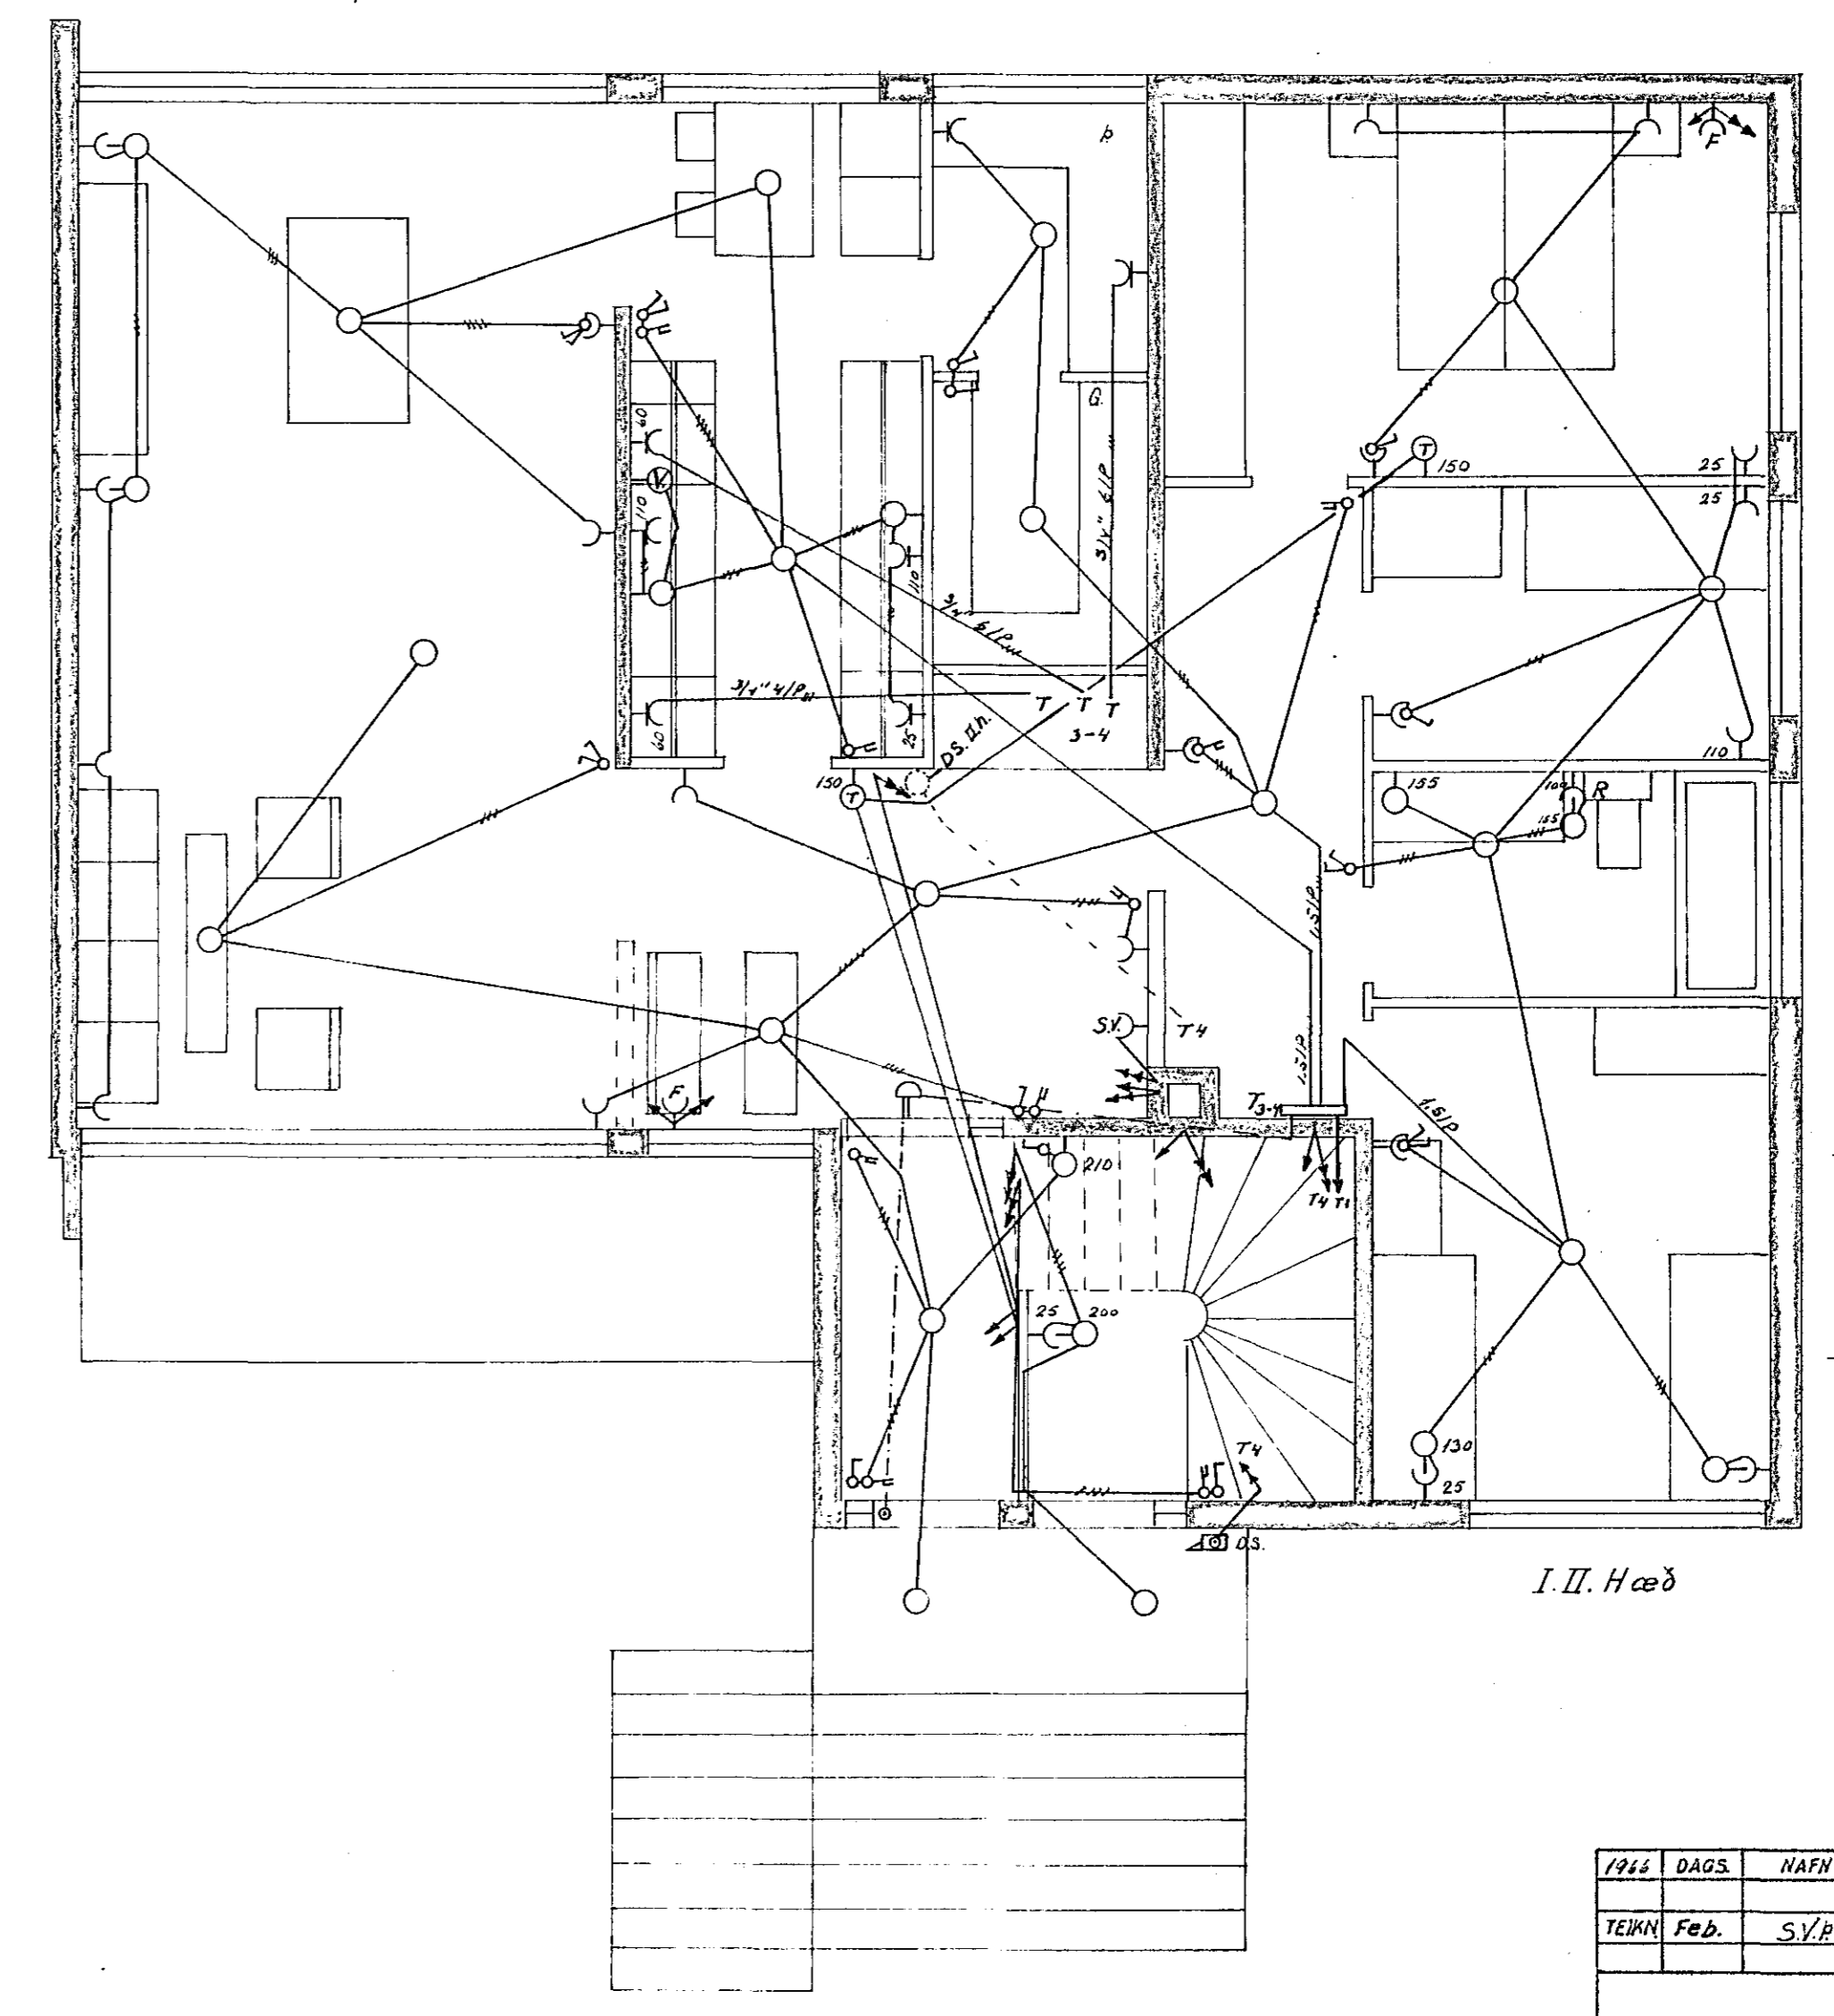


Inntök samþykkt 1.7.1966
 Lh. RAFFVEITU HAFNARFJÁRDAR
 Verktjóti
 Fyrir hönd
 Alþingis Kristjánssonar
 Tryggvi Þingeyri

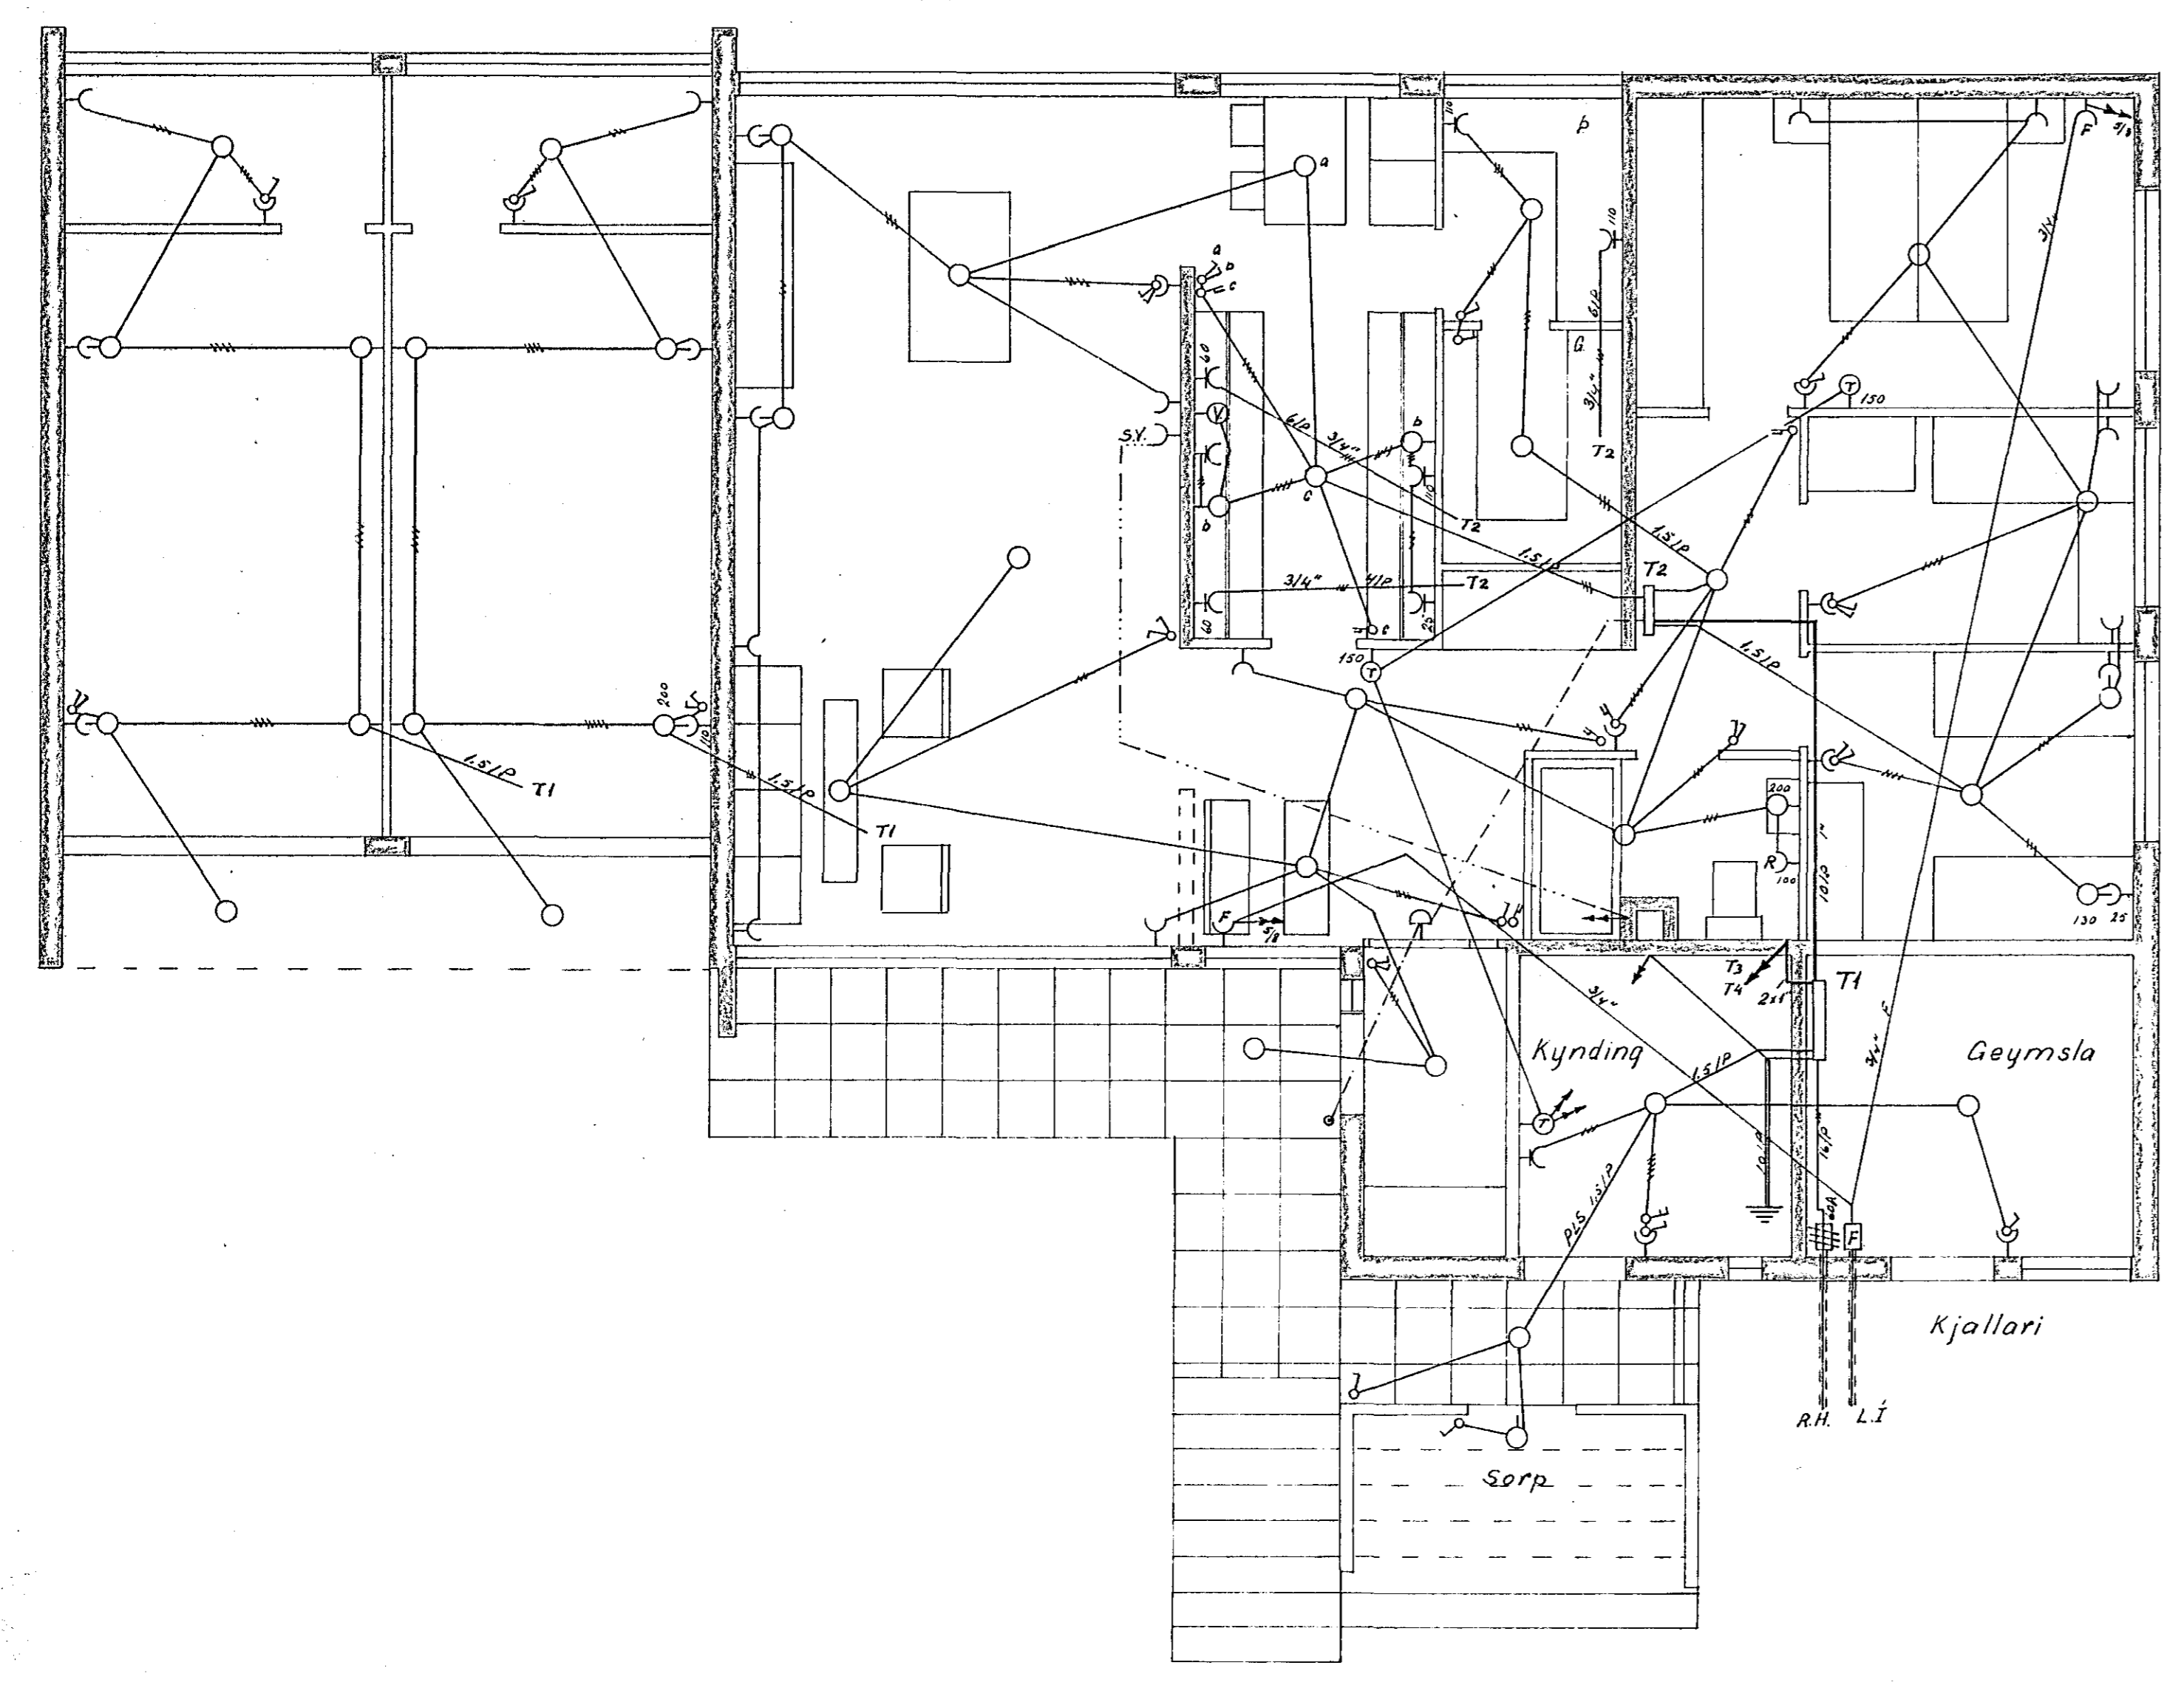

1013-

ÁR	DAGS.	NAFN	KYRDI.
1966	Feb.	S.V.P.	1.50
Kelduhvammur nr. 5			
Ráðgjafaleikning			
Helmi & Þorsteinsson			