


Kleifstrætur 1.

Háskóla nr. 1841 Teikning nr. 968
 Samþykkt þ. 28.10 1965
 Í. H. R. VEITU HAFNARFIJARDAR
 Steinar V. Sveinsson
 Elfréttisráðgjafi

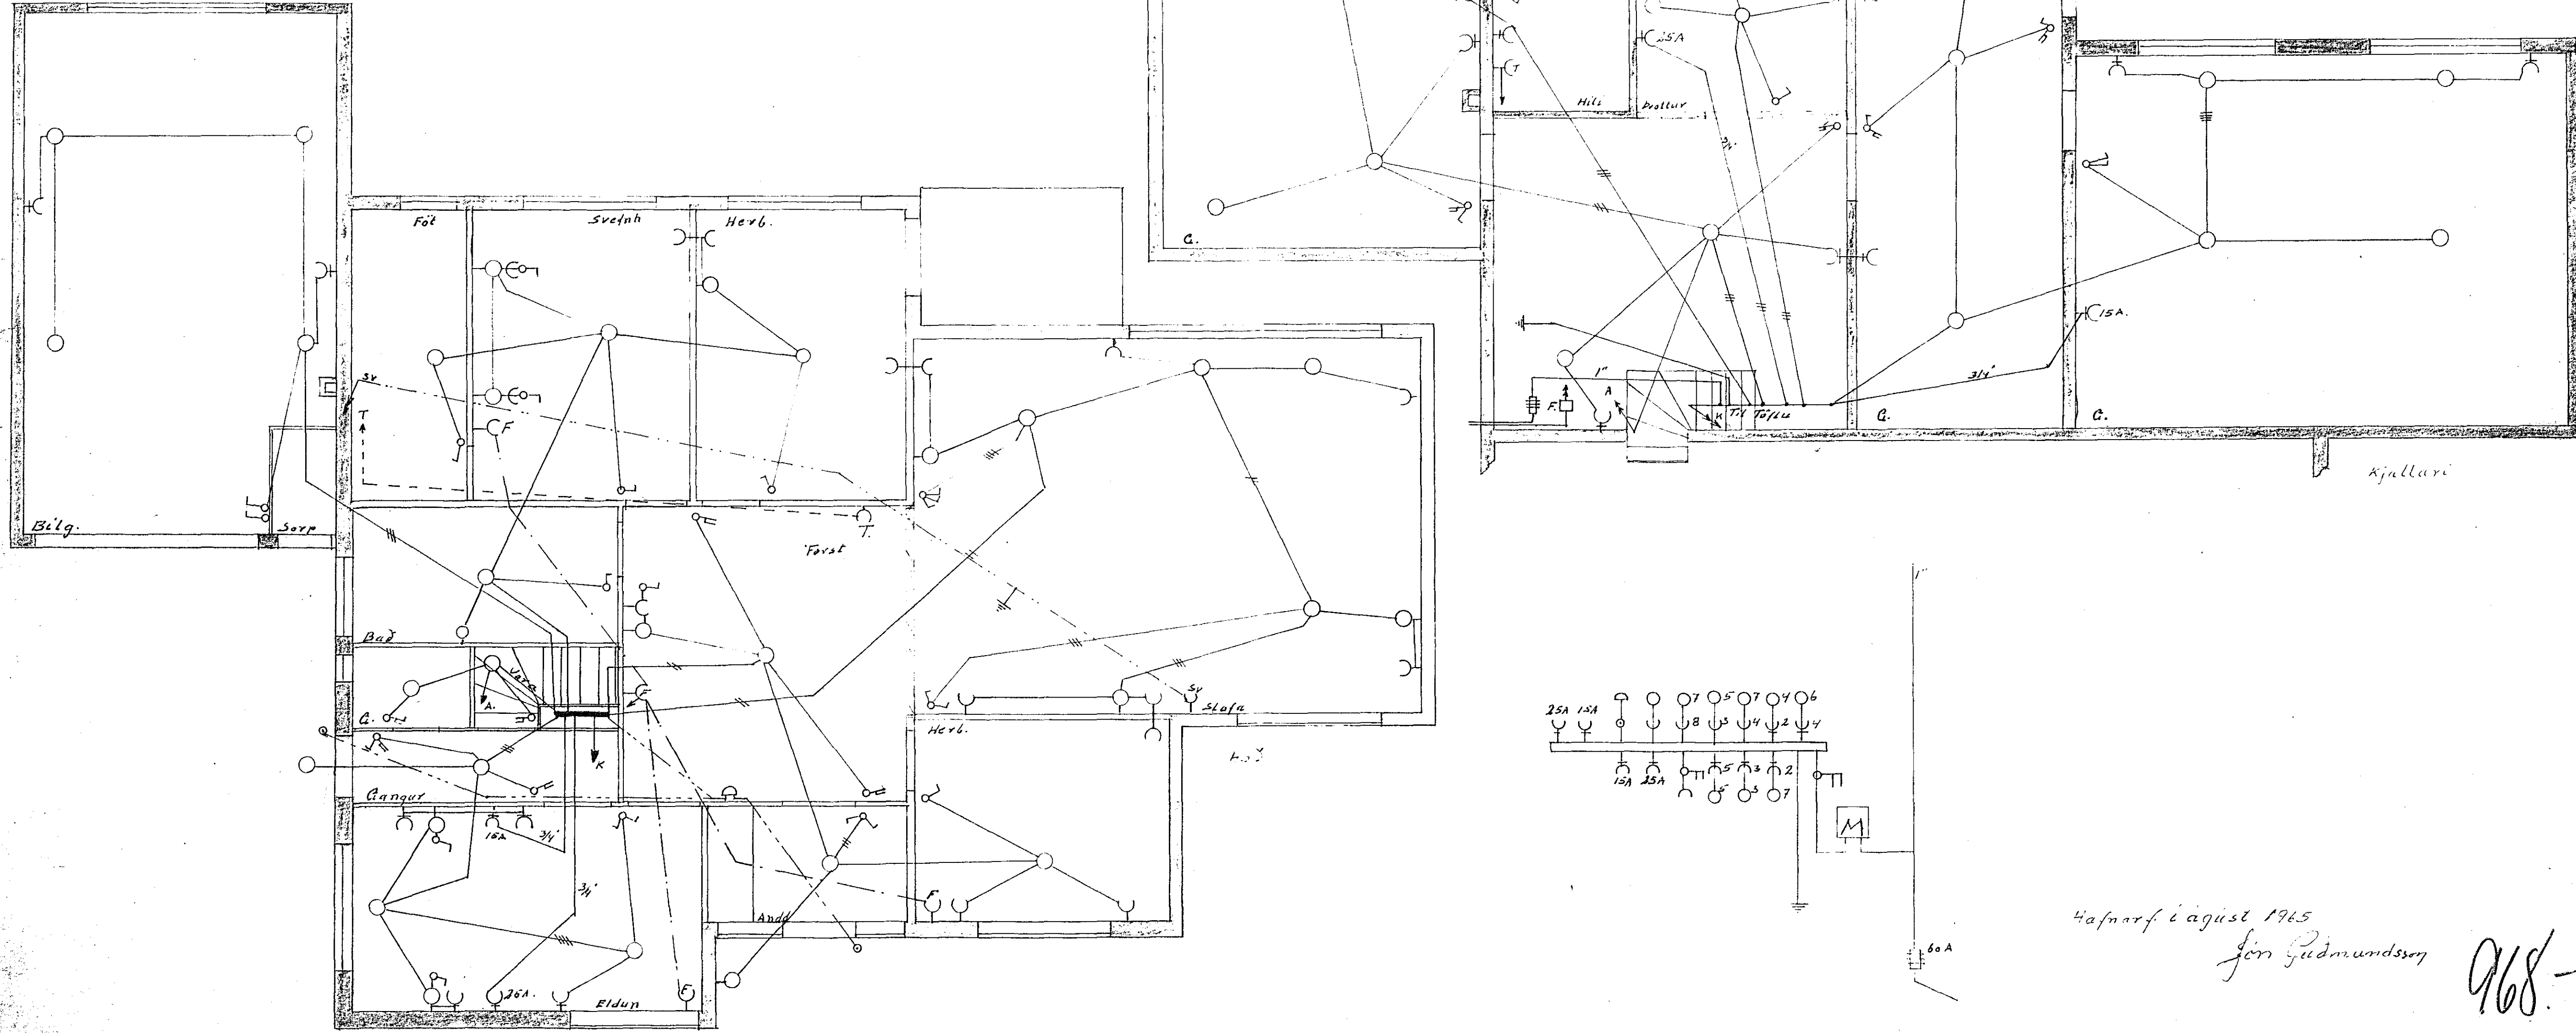

Inntök samþykkt 18.11.2 1965
 Í. H. RAFVEITU HAFNARFIJARDAR
 Steinar V. Sveinsson

Hafnarfi ágúst 1965
 Jón Þórðarson 968