

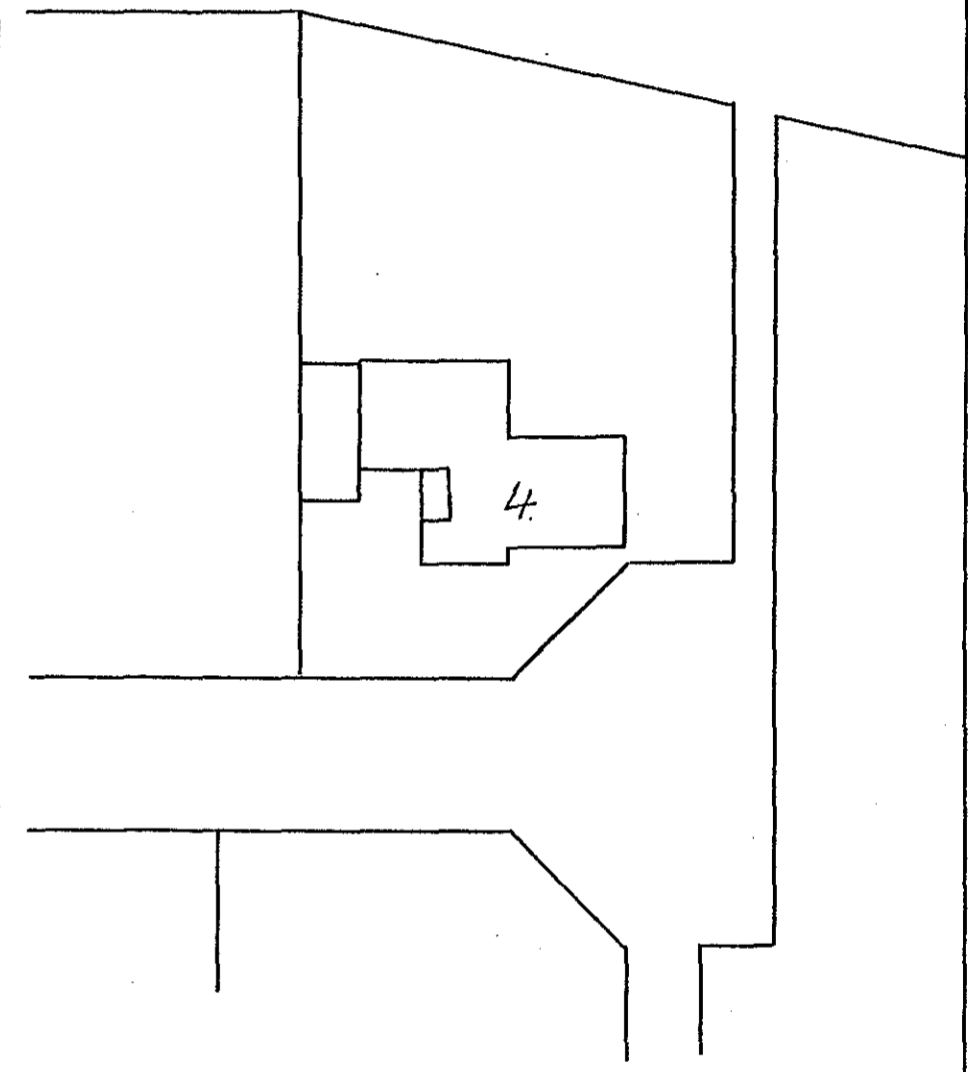


Inntök samþykkt 4.17. 1966
 f.h. RAÞVEITU HAFNARFJARDAR
Ólafur Ólafsson

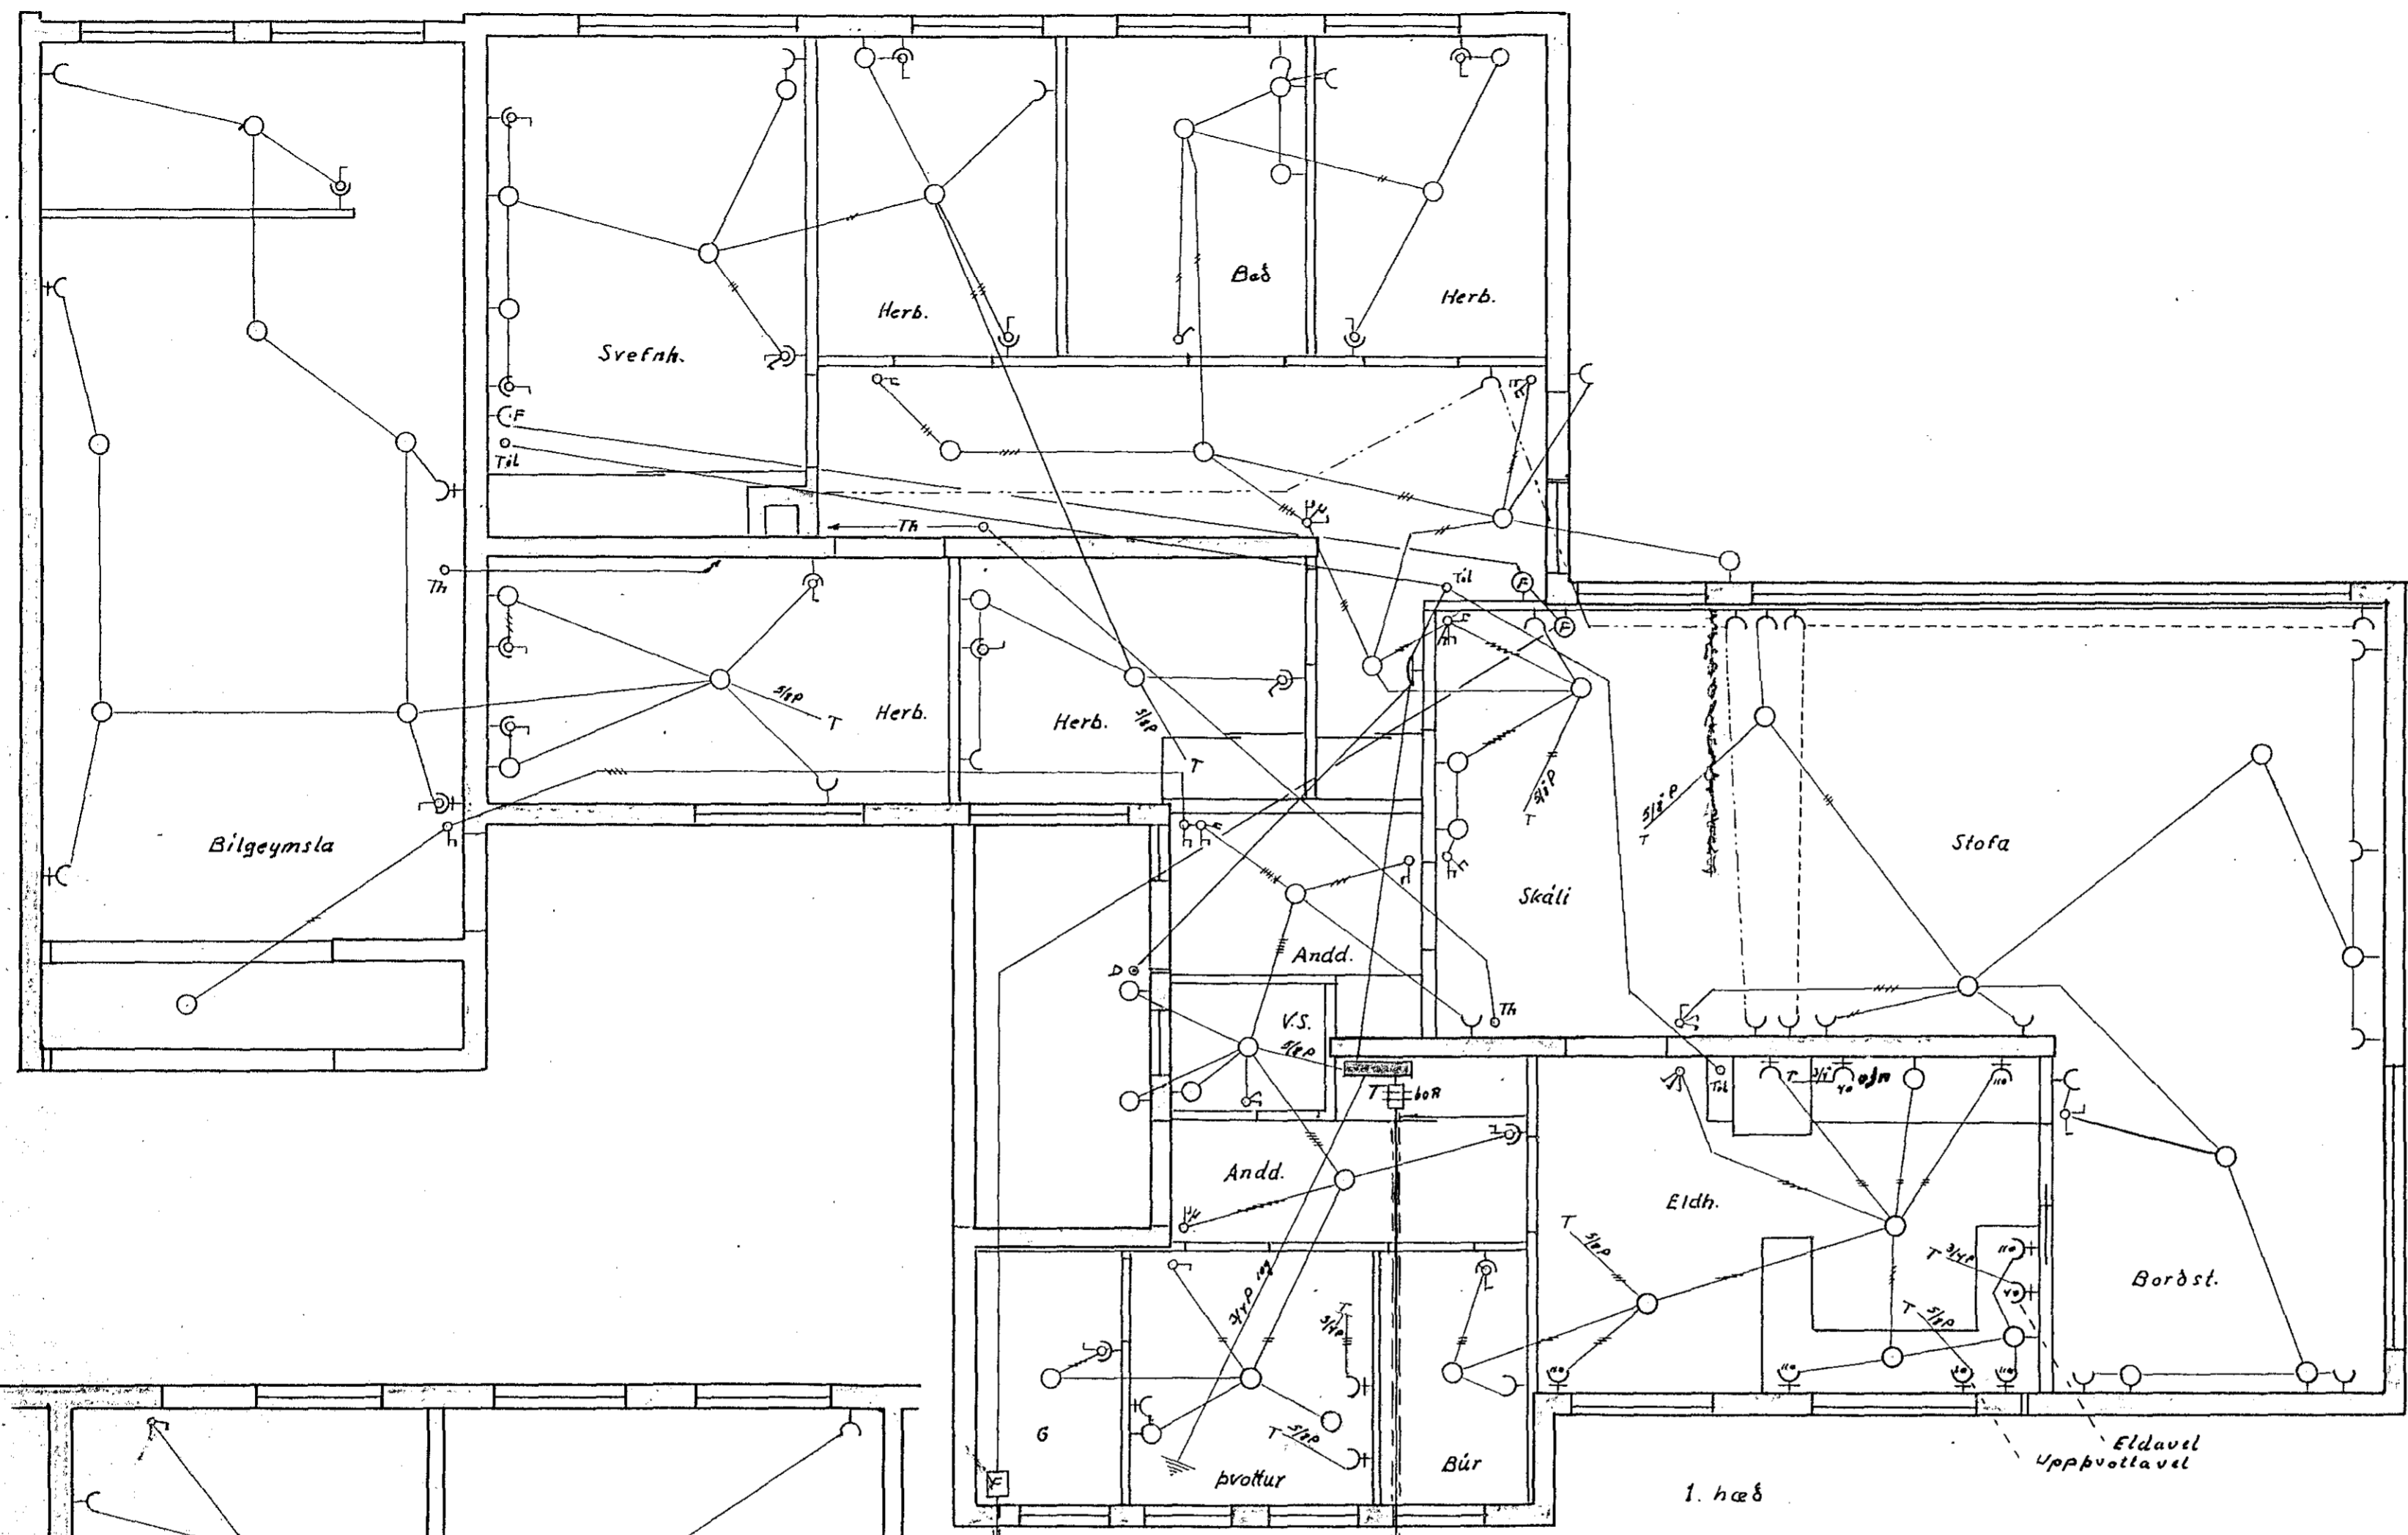

AFSTÖÐUMYND 1:500

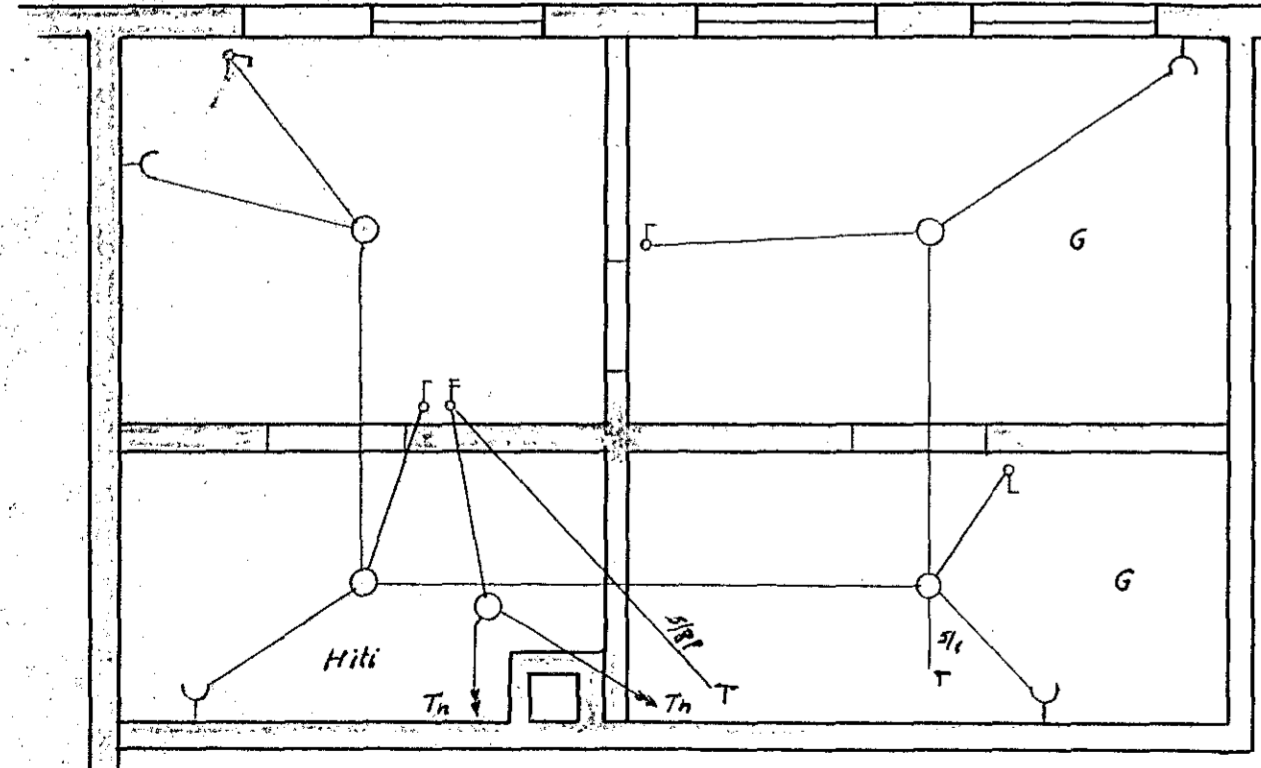


Grunnmynd kjallari

Inntak fyrir síma
 2" rör inn fyrir RÚH

Rofar 115 am í miðja deis frá gólfi
 1:50

Tenglar	20	-	-	-
D. Töl	150	-	-	-
Th	150	-	-	-
Lémi	20	-	-	-

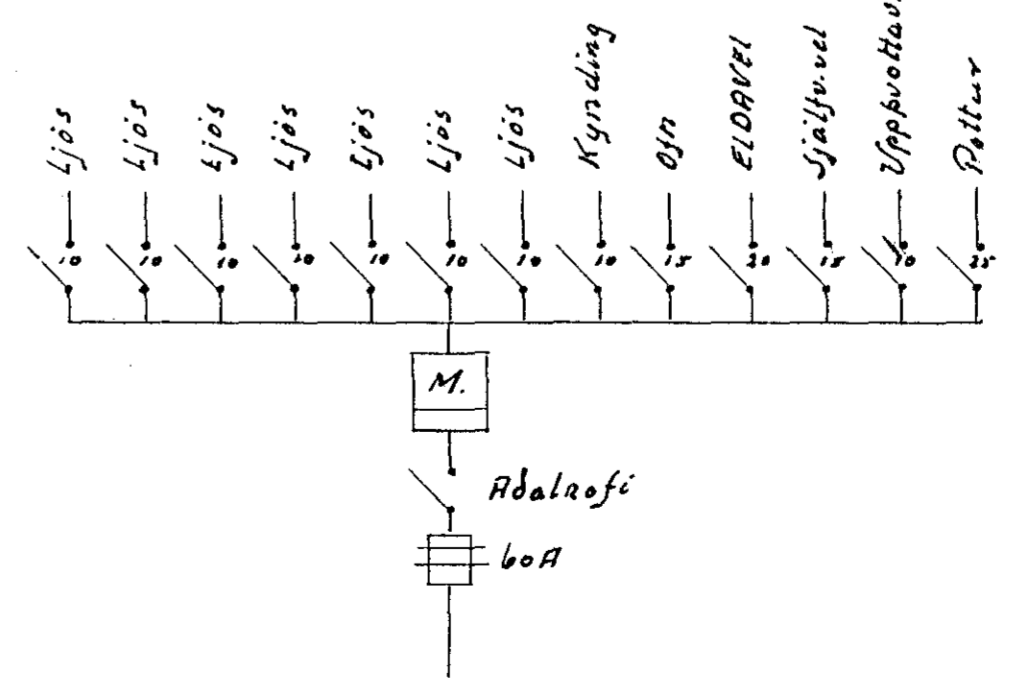

KLETTSHRAUN NR 4
 BLAD 1

1015-
 Hafnarfirði í júní 1965
 Jón Bjarnason