



LAUFVANGUR NR. 6

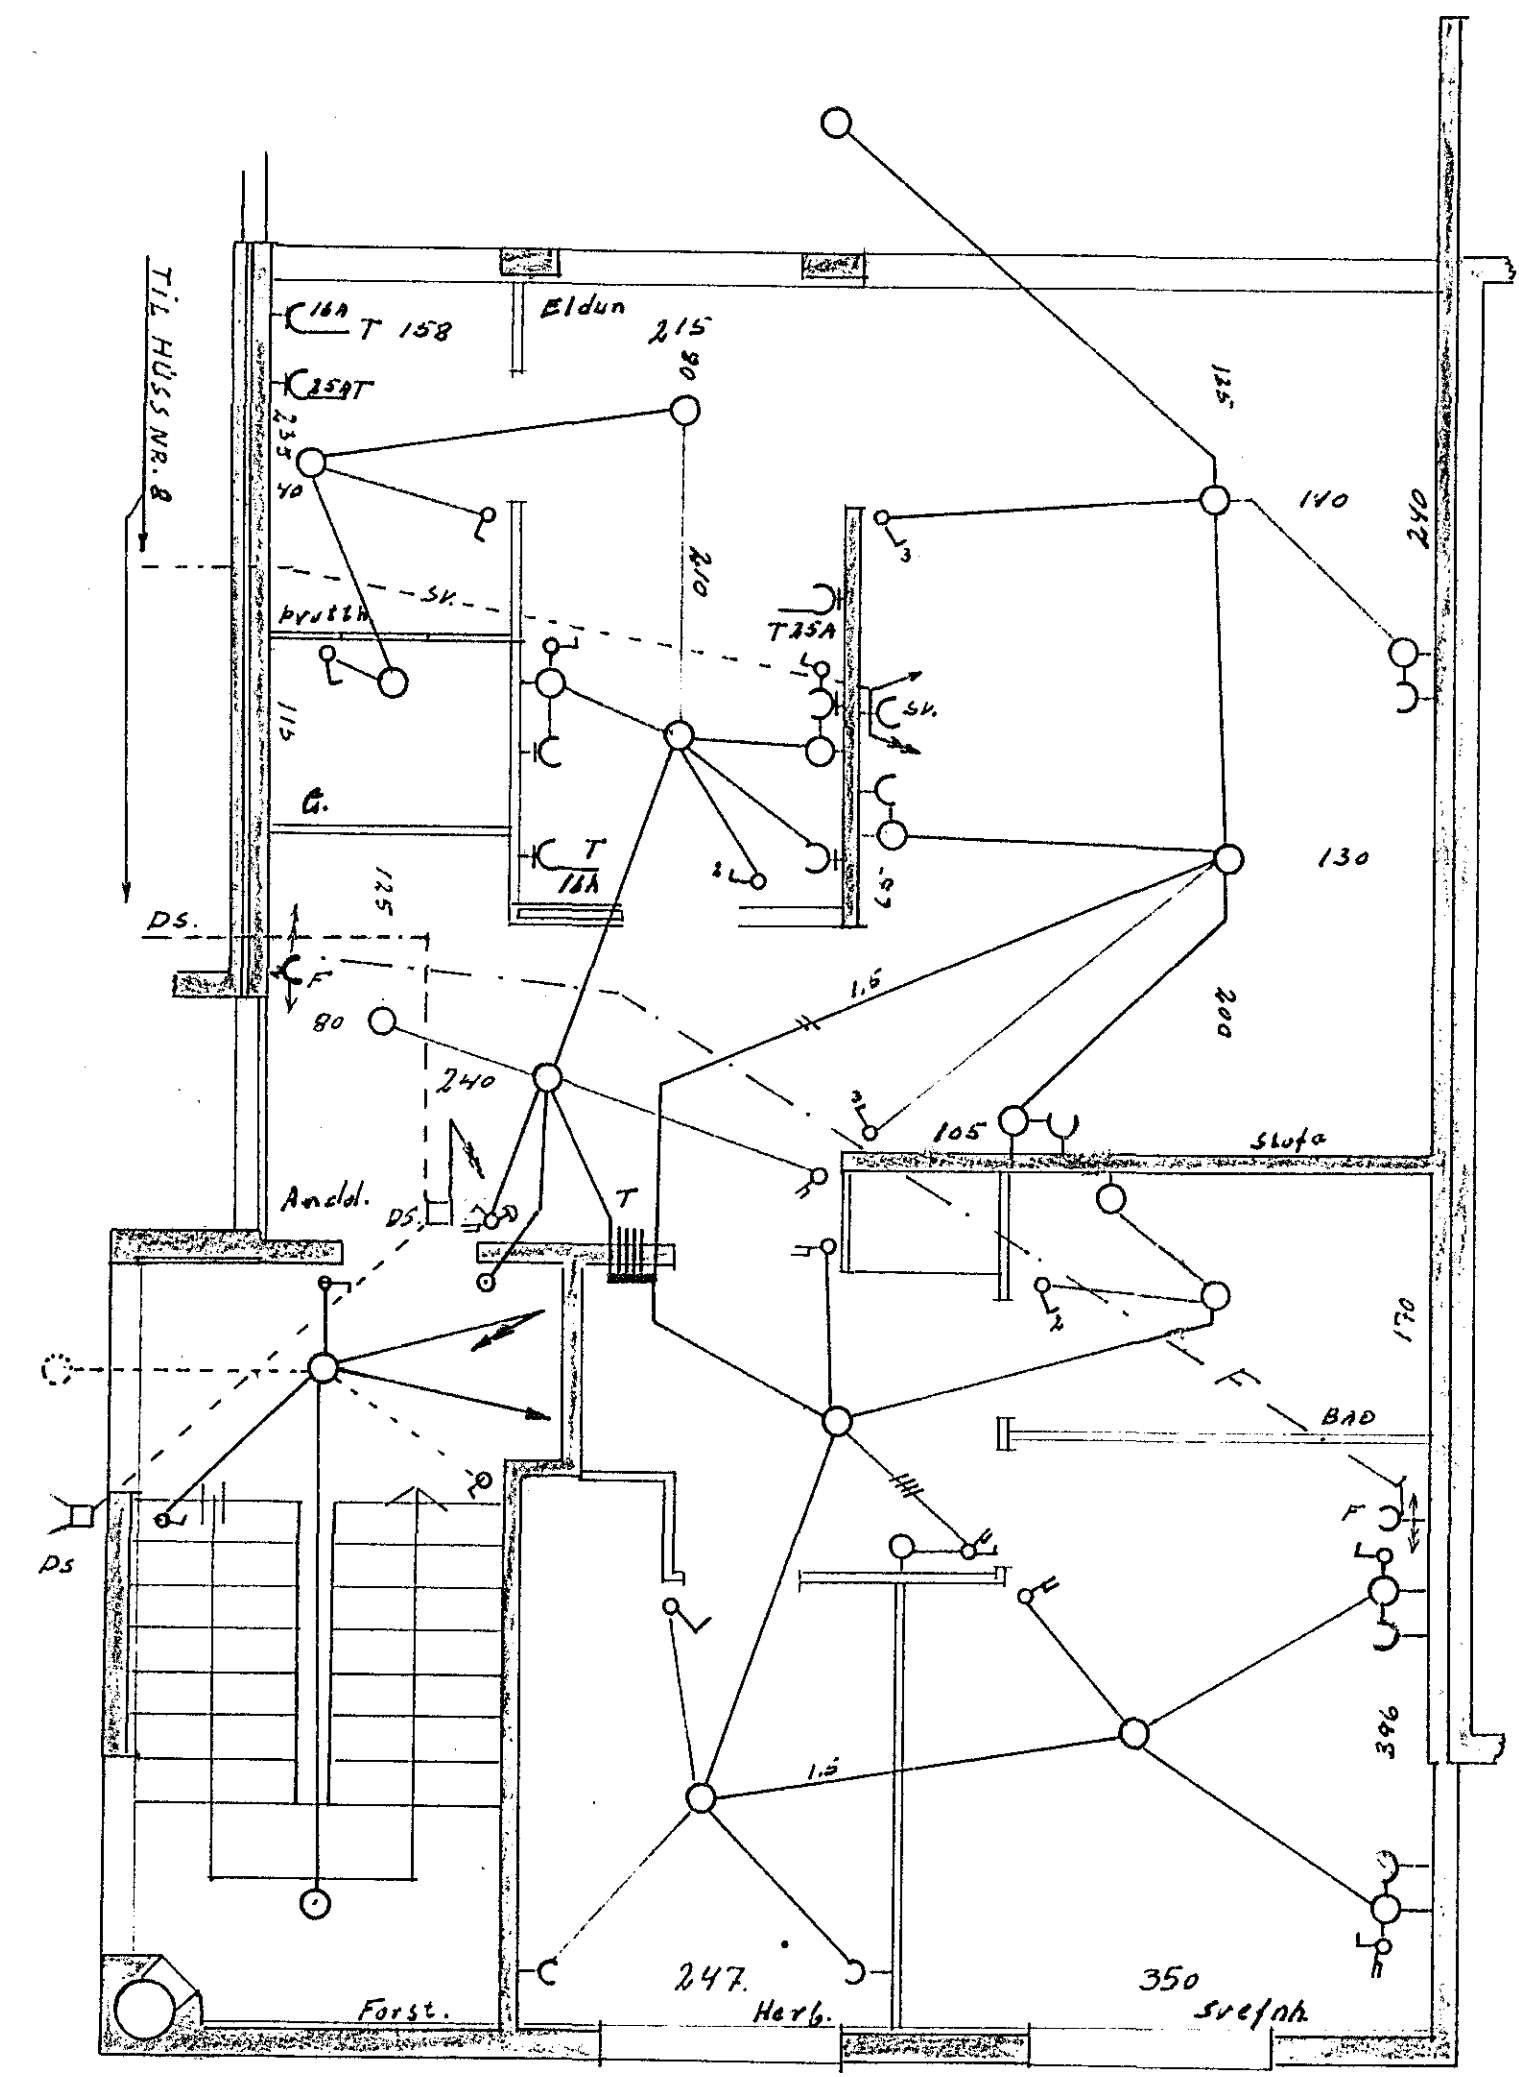


1. og 3. Hæð

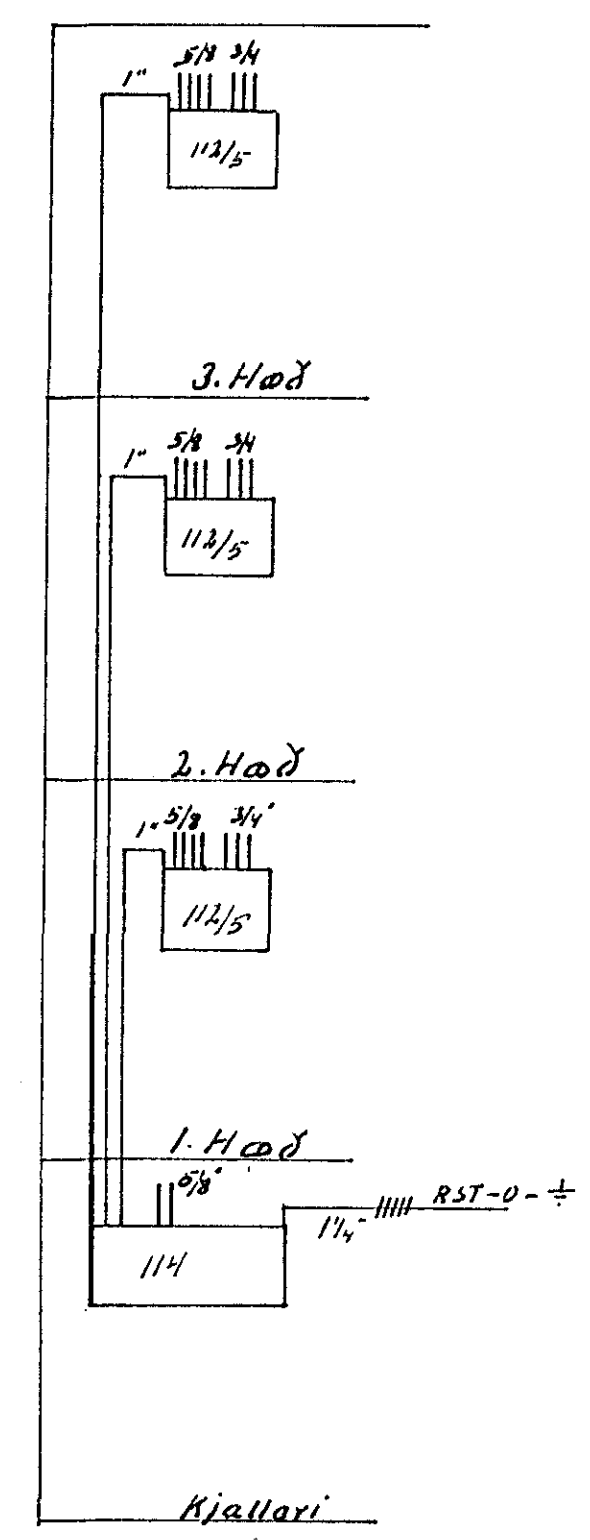

Raflögn 1:50

-----Punktalína gildir aðeins á fyrstu hæð-----

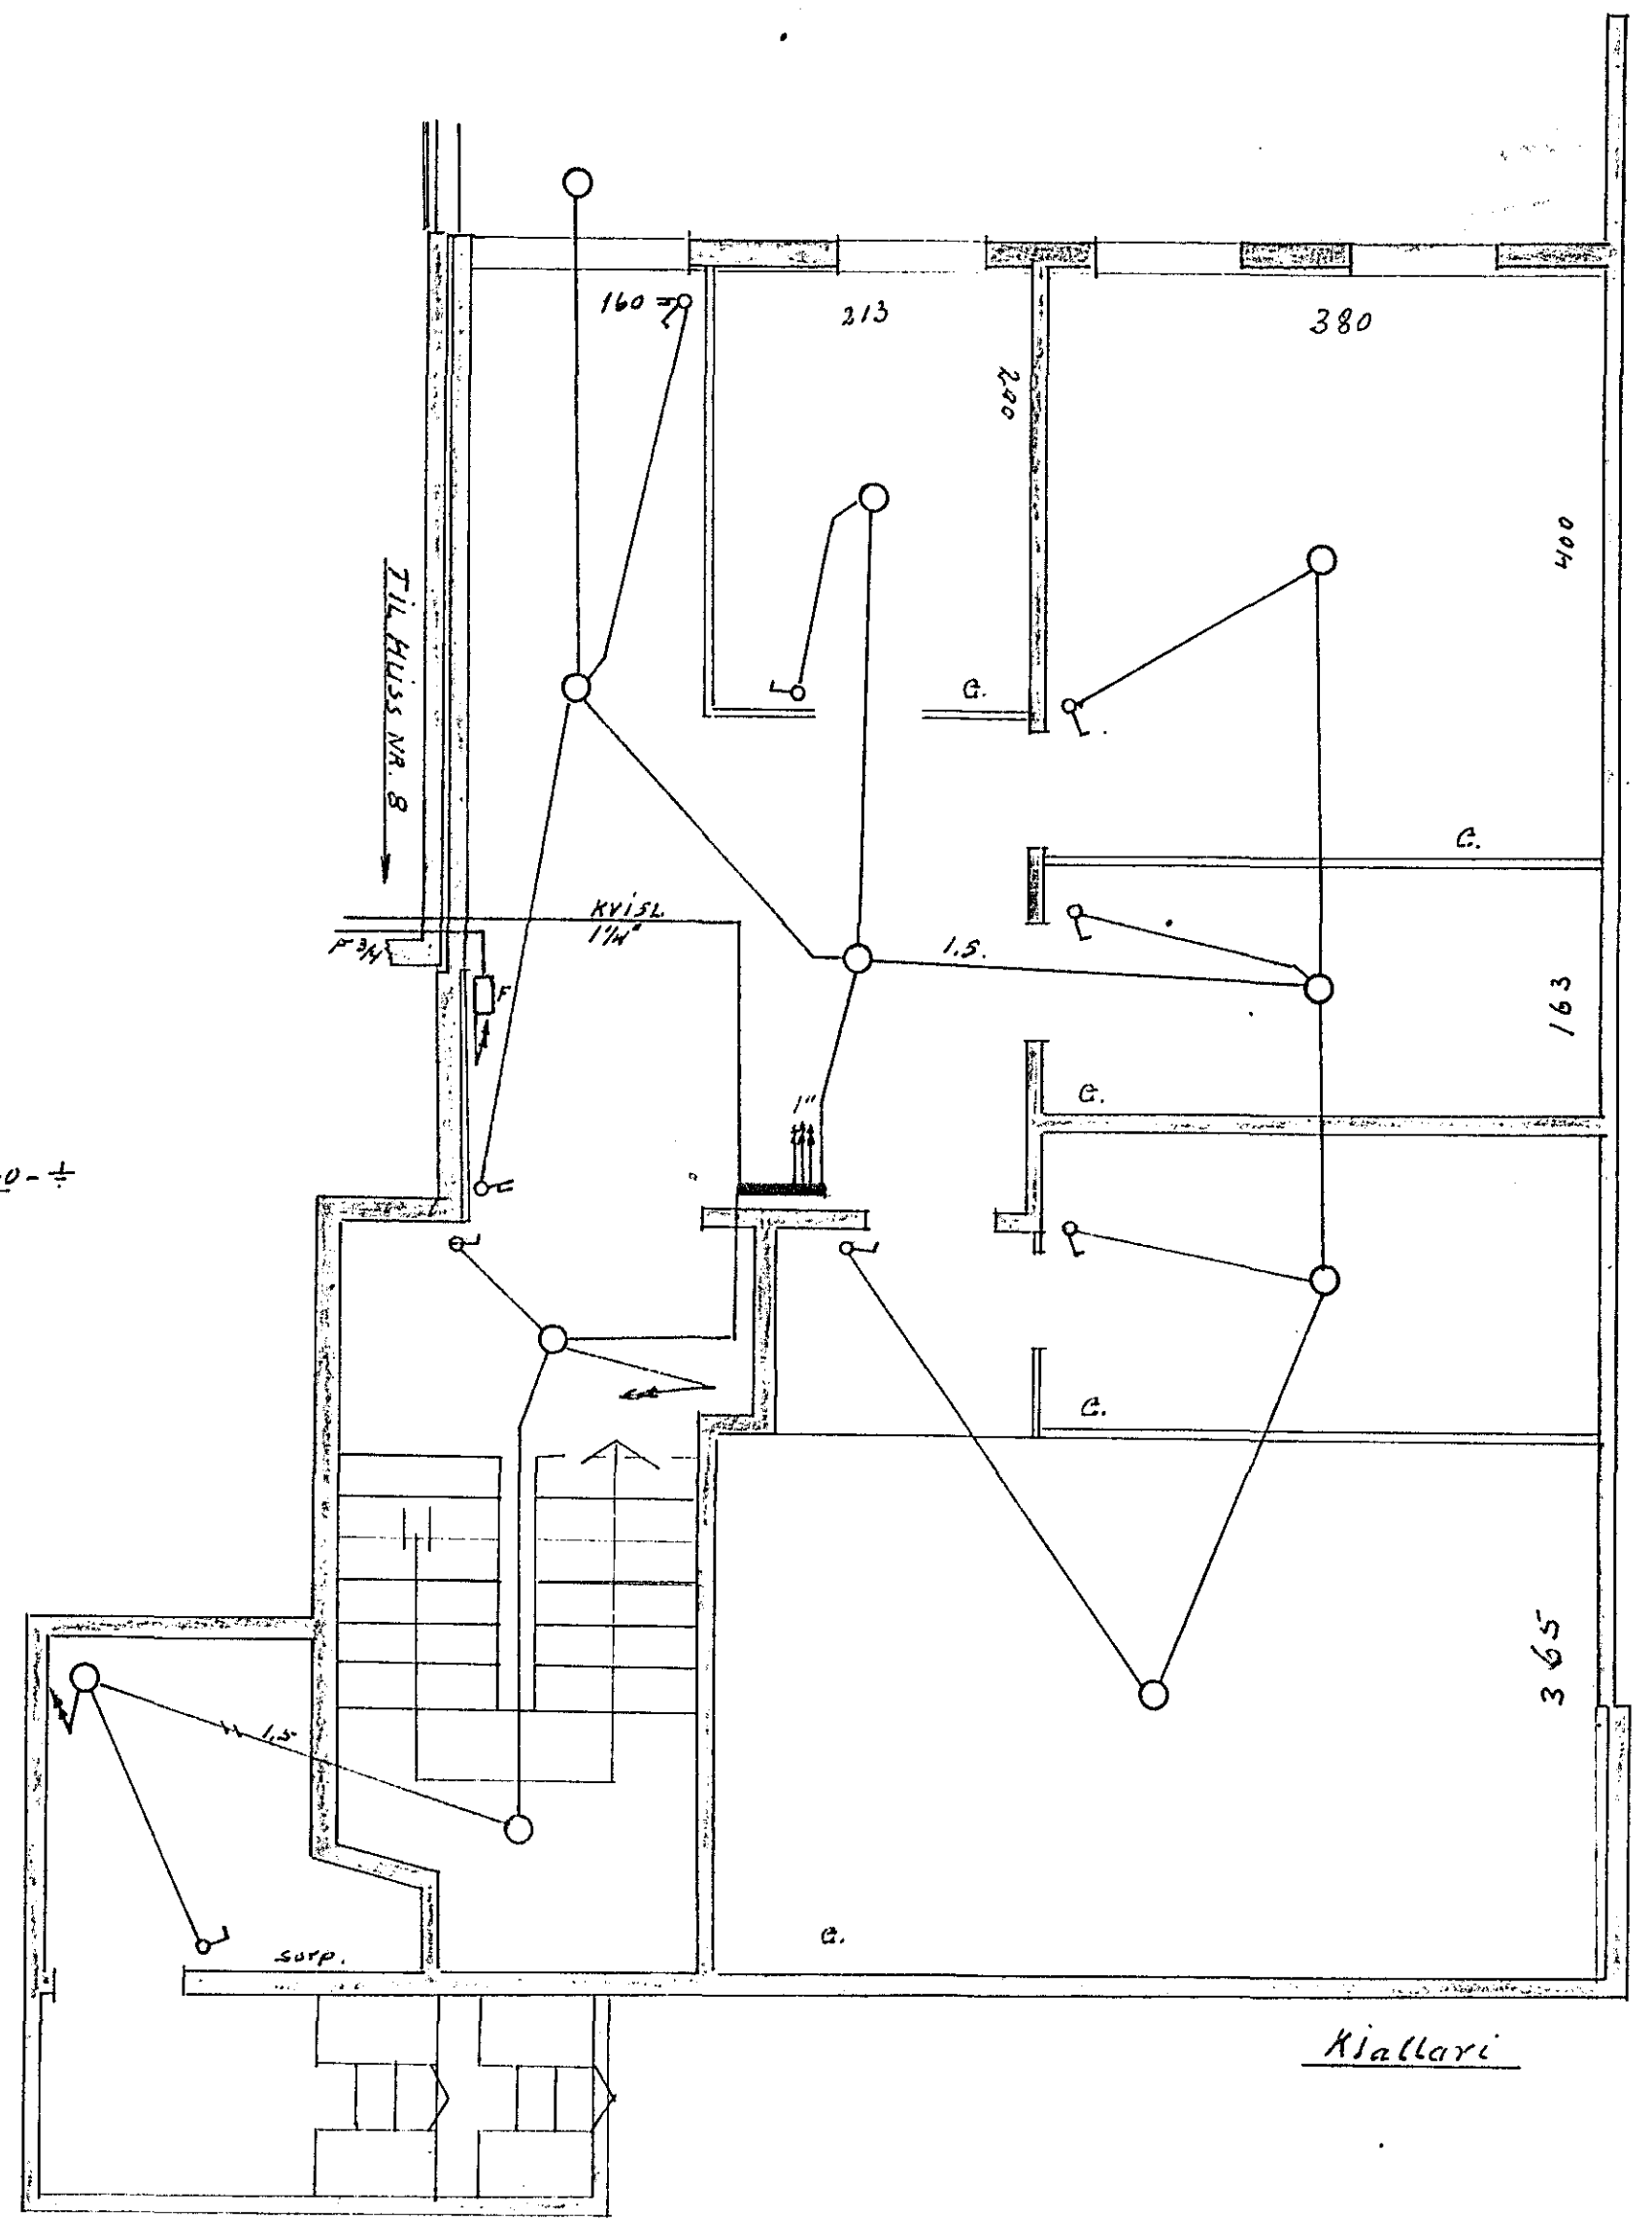

Kjallari

HAFNARF. 1. SEPT. 1969
 Jón Guðmundsson

1157