


LAUFVANGUR NR. 8 OG 10 RAFLÖSN

Inntök samþykkt 17.7.1969
E.H. RAUFVEITU HAFNARJARDAR
Verkstjórn
Tryggvi Ingvarsson

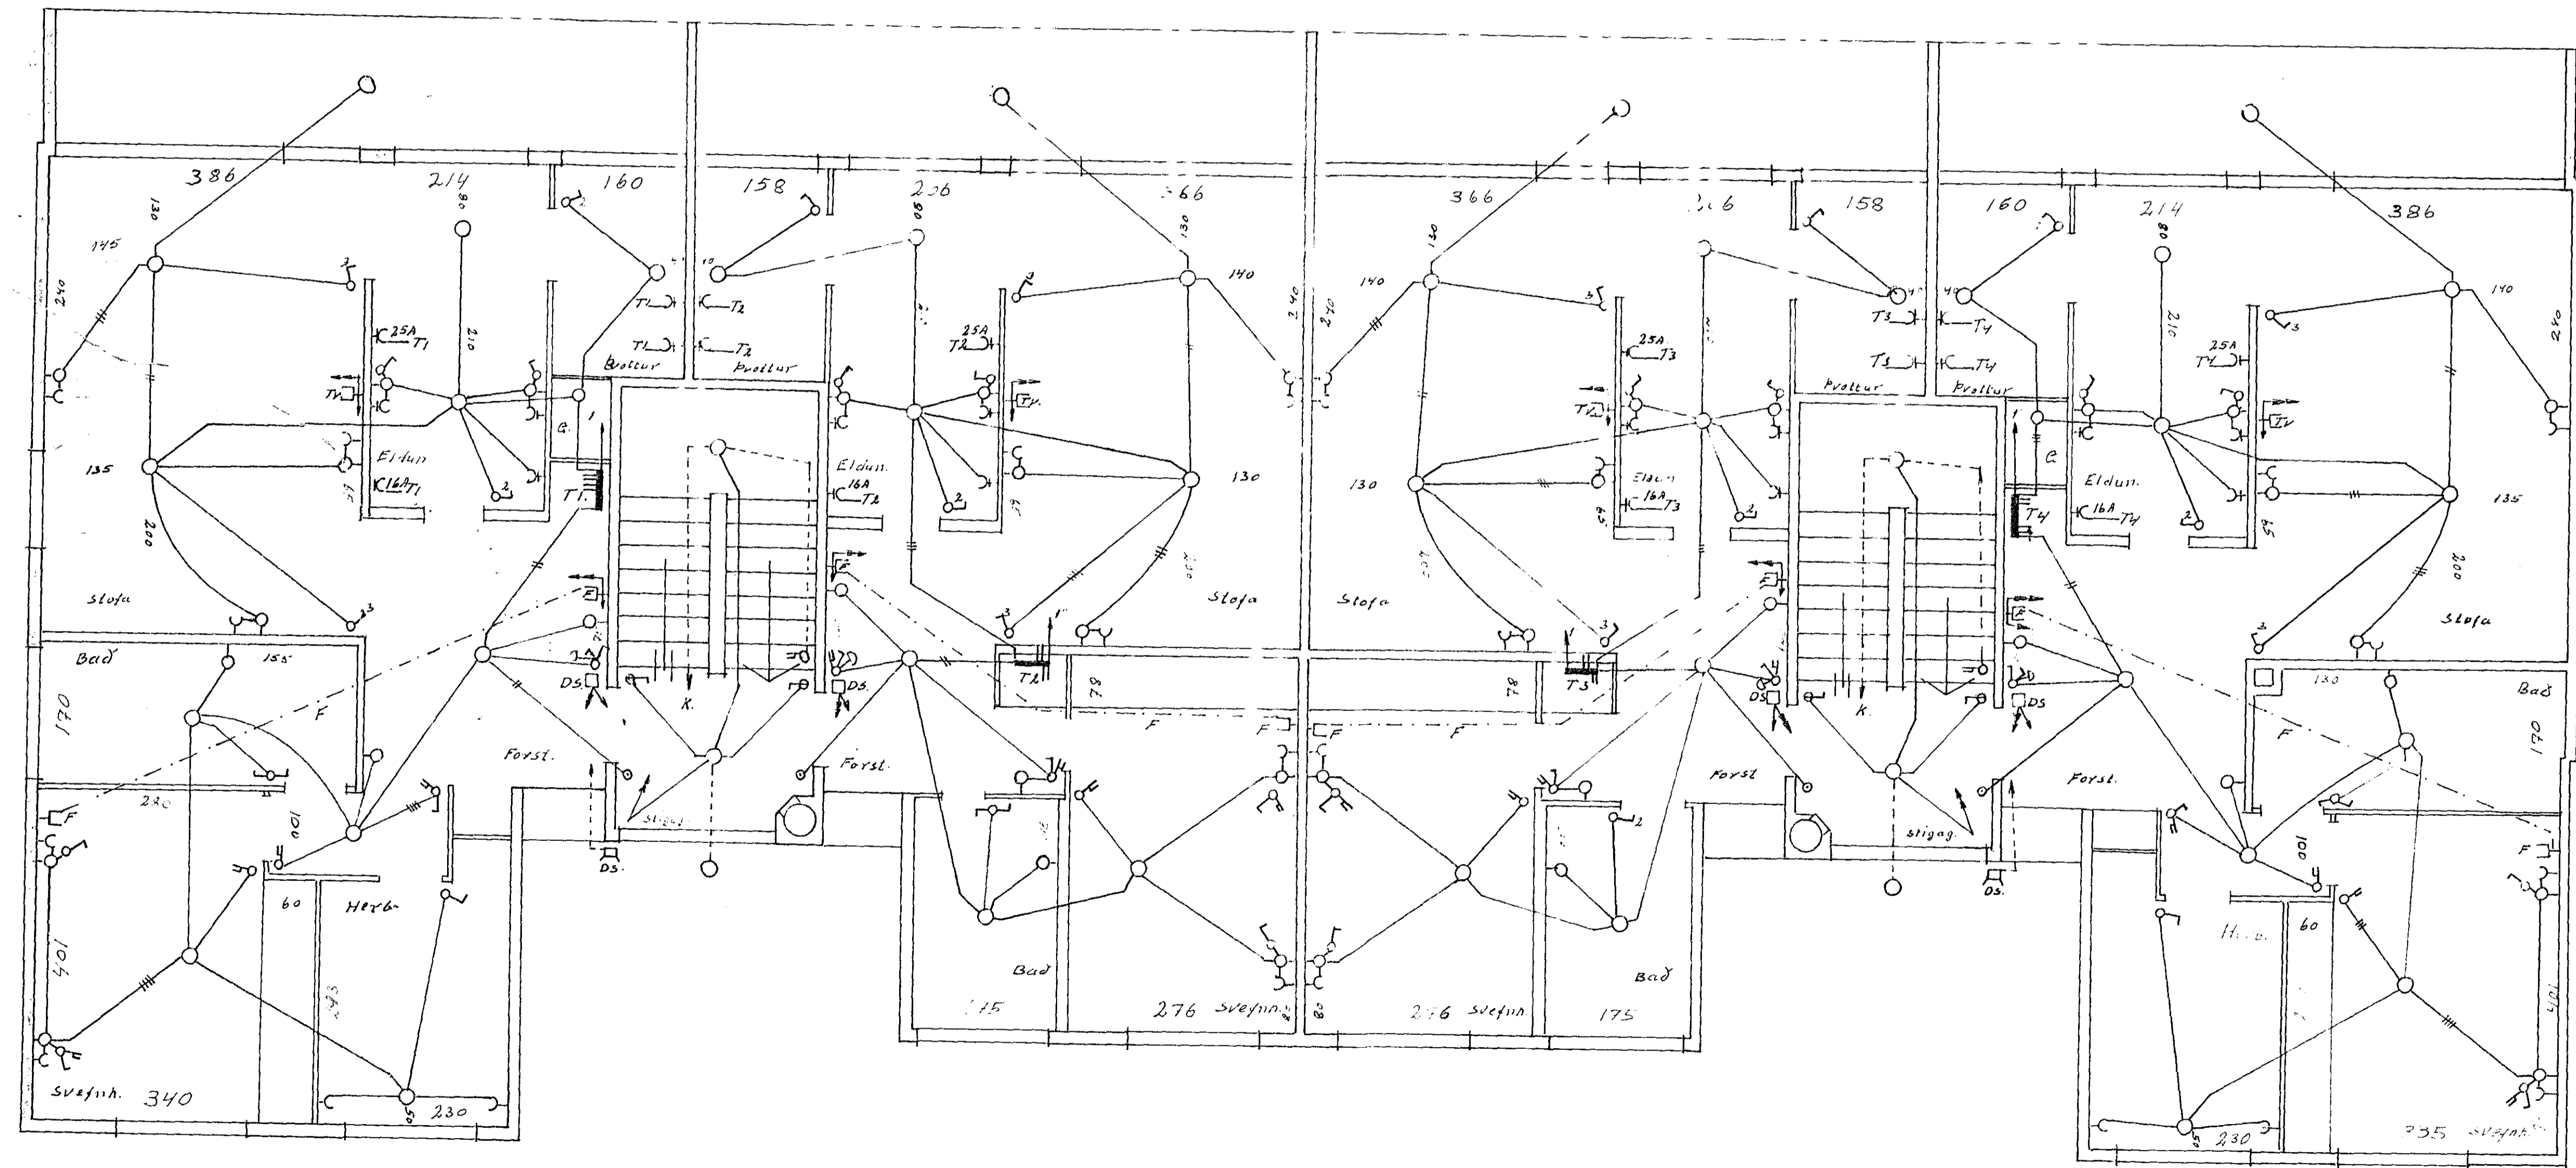

1. 2. og 3 Hæð Mkv. 1:50

----- punkta lína gildir aðeins á 1. hæð -----

Hafnarfirði 1. Maí 1969
Jón Guðmundsson