
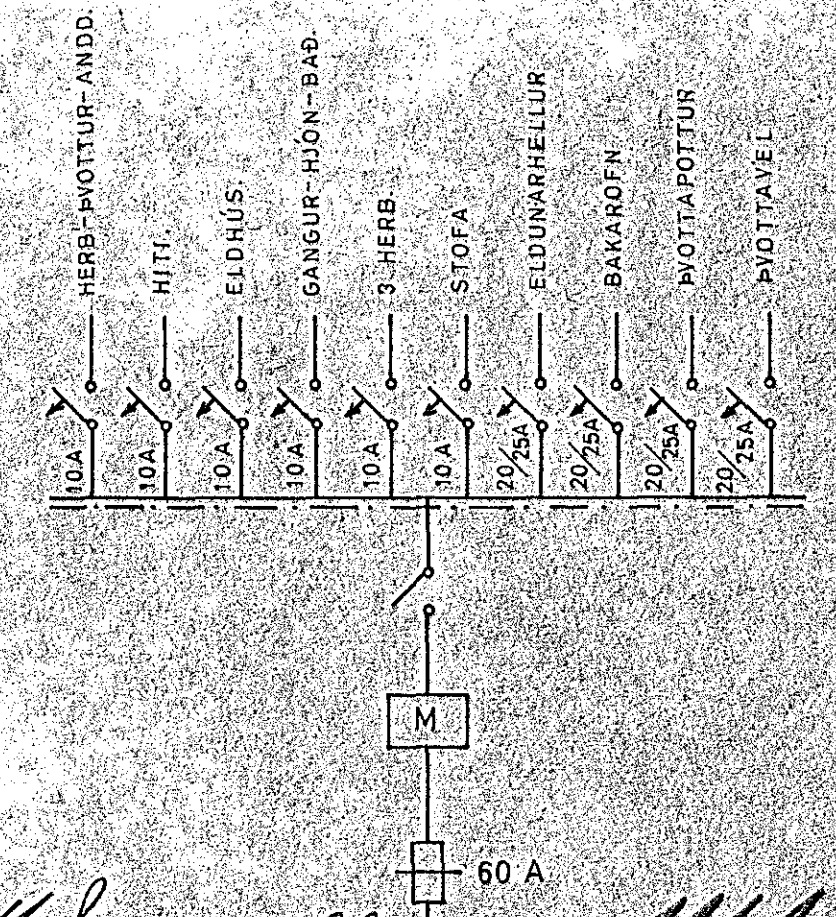
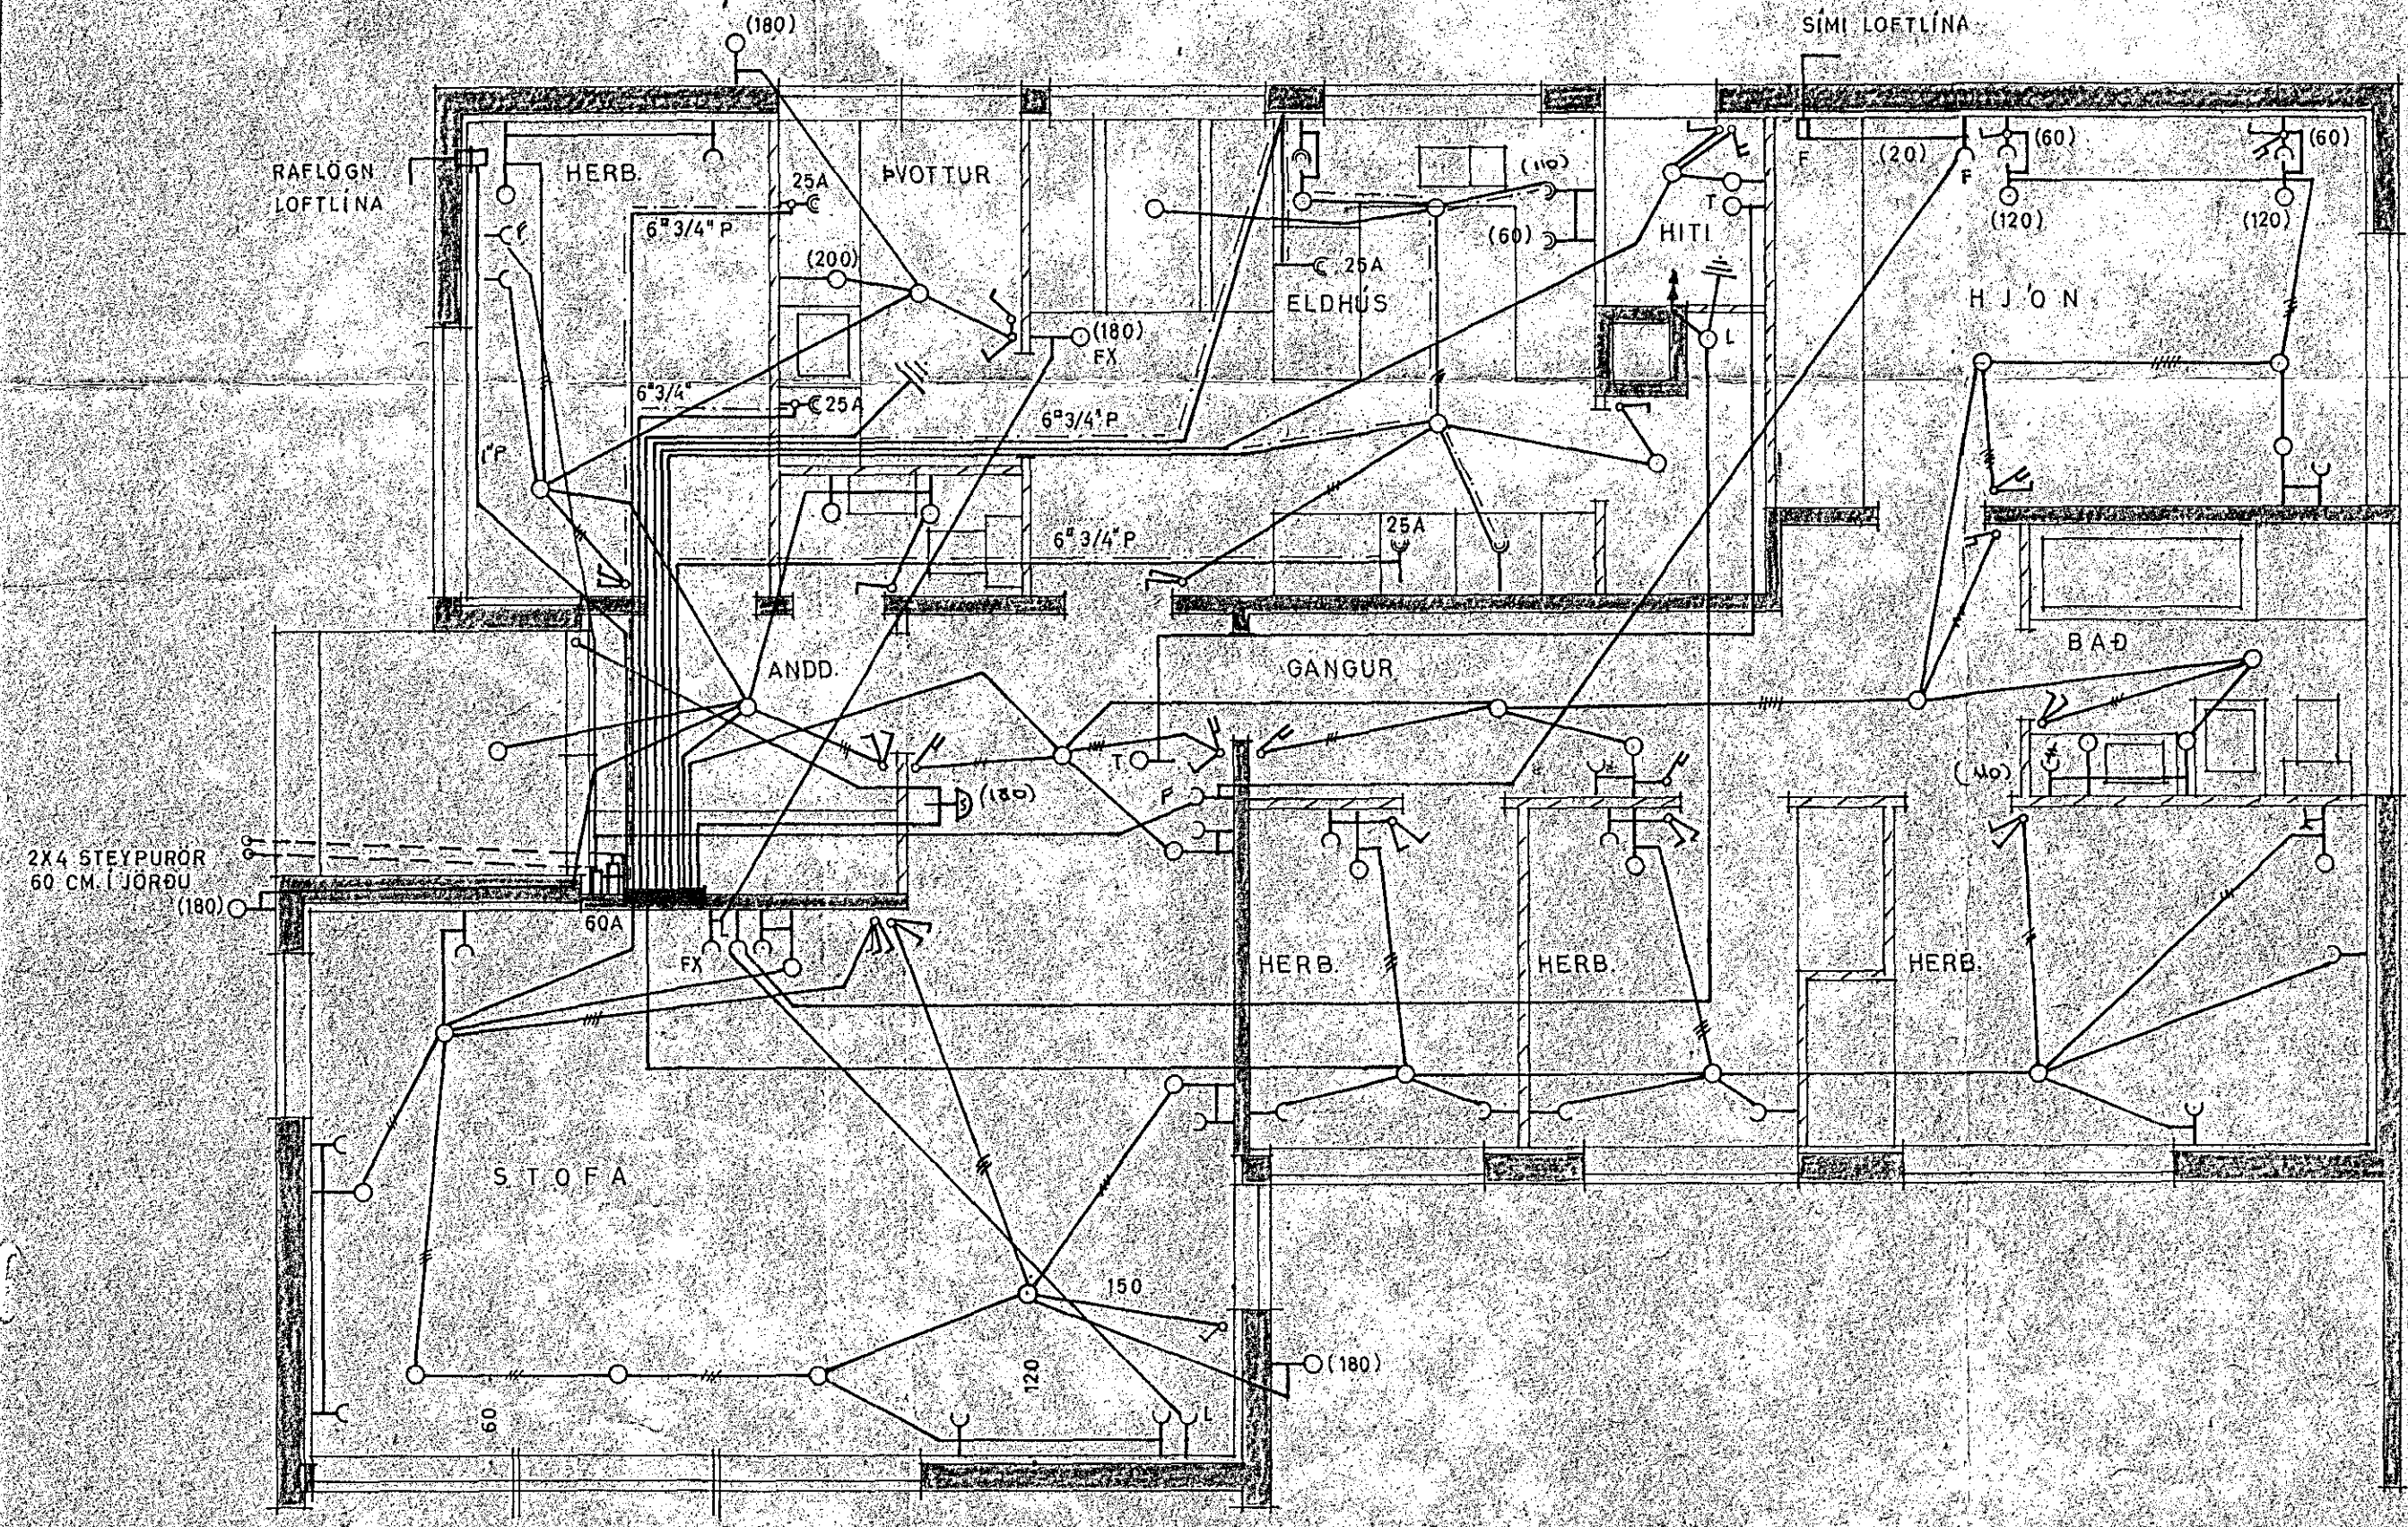


Inntök samþykkt 12.12. 1969

f.h. RAFVEITU HAFNARFIJARDAR
Olafur Tomasson

SKÝRINGAR.

1. ROFAR: 110 CM. FRÁ GÖLFI
2. TFNGLAR 20 " " NEMA
3. " 110 " " YFIR ELDHÚSBORDI Í ÞVOTTI
4. " 70 " " FYRIR HELLUR, BAKARÖFN, UNDIR TEKJUM
(SJA INNRETTINGA TEIKN.)
5. VEGGLJÓŠ 165 " " NEMA ANNAD SE SYNT Í SVIGUM
6. " 135 " " HITALIÐI: T
7. " 20 " " LOFTNET I: L HATALARI: FX
8. " 20 " " SÍMI: F TENGLAÐSÍR
9. " 110 " " RAKVÆLATENGILL: CM
10. VARKASSI NR.113 FRÁ J.B.P. EDA SAMSVARAÐI

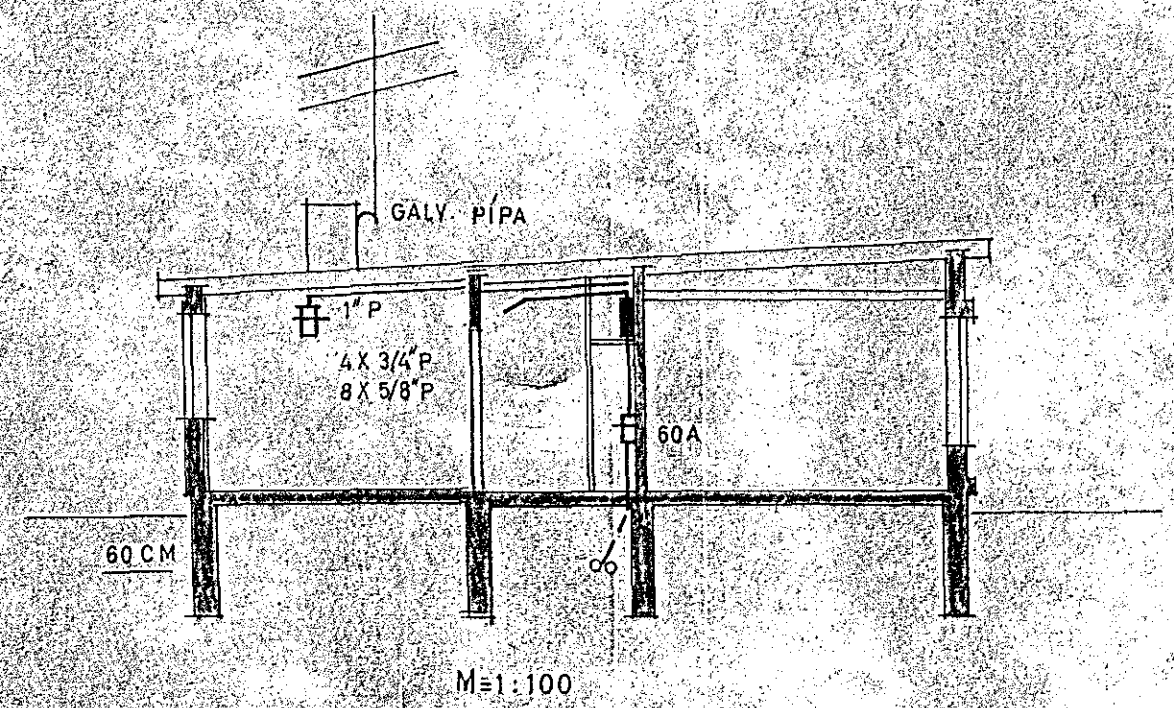

Olafur Tomasson 98 *1161*

OLAFUR TOMASSON VERKFR.		
HÚSNÆÐISMALASTOFNUN RÍKISINS		
EINBYLISHUS		VERK NR 83
RAFLOGN	M=1:50	BLAÐ 1 AF 1
MARZ 1966	AM	NR. 379-1