


LDUSLÖÐ NR 15. HAFNARFIRÐI


RAFLAGNATEIKNING

KVARÐI = 1:50 BLAD 2.

Húsvéita nr. _____ Teikning nr. _____
Samþykkt þ. _____ 19____
f.h. RAÞVEITU HAFNARFJARÐAR
Eittílitmaður rannagna

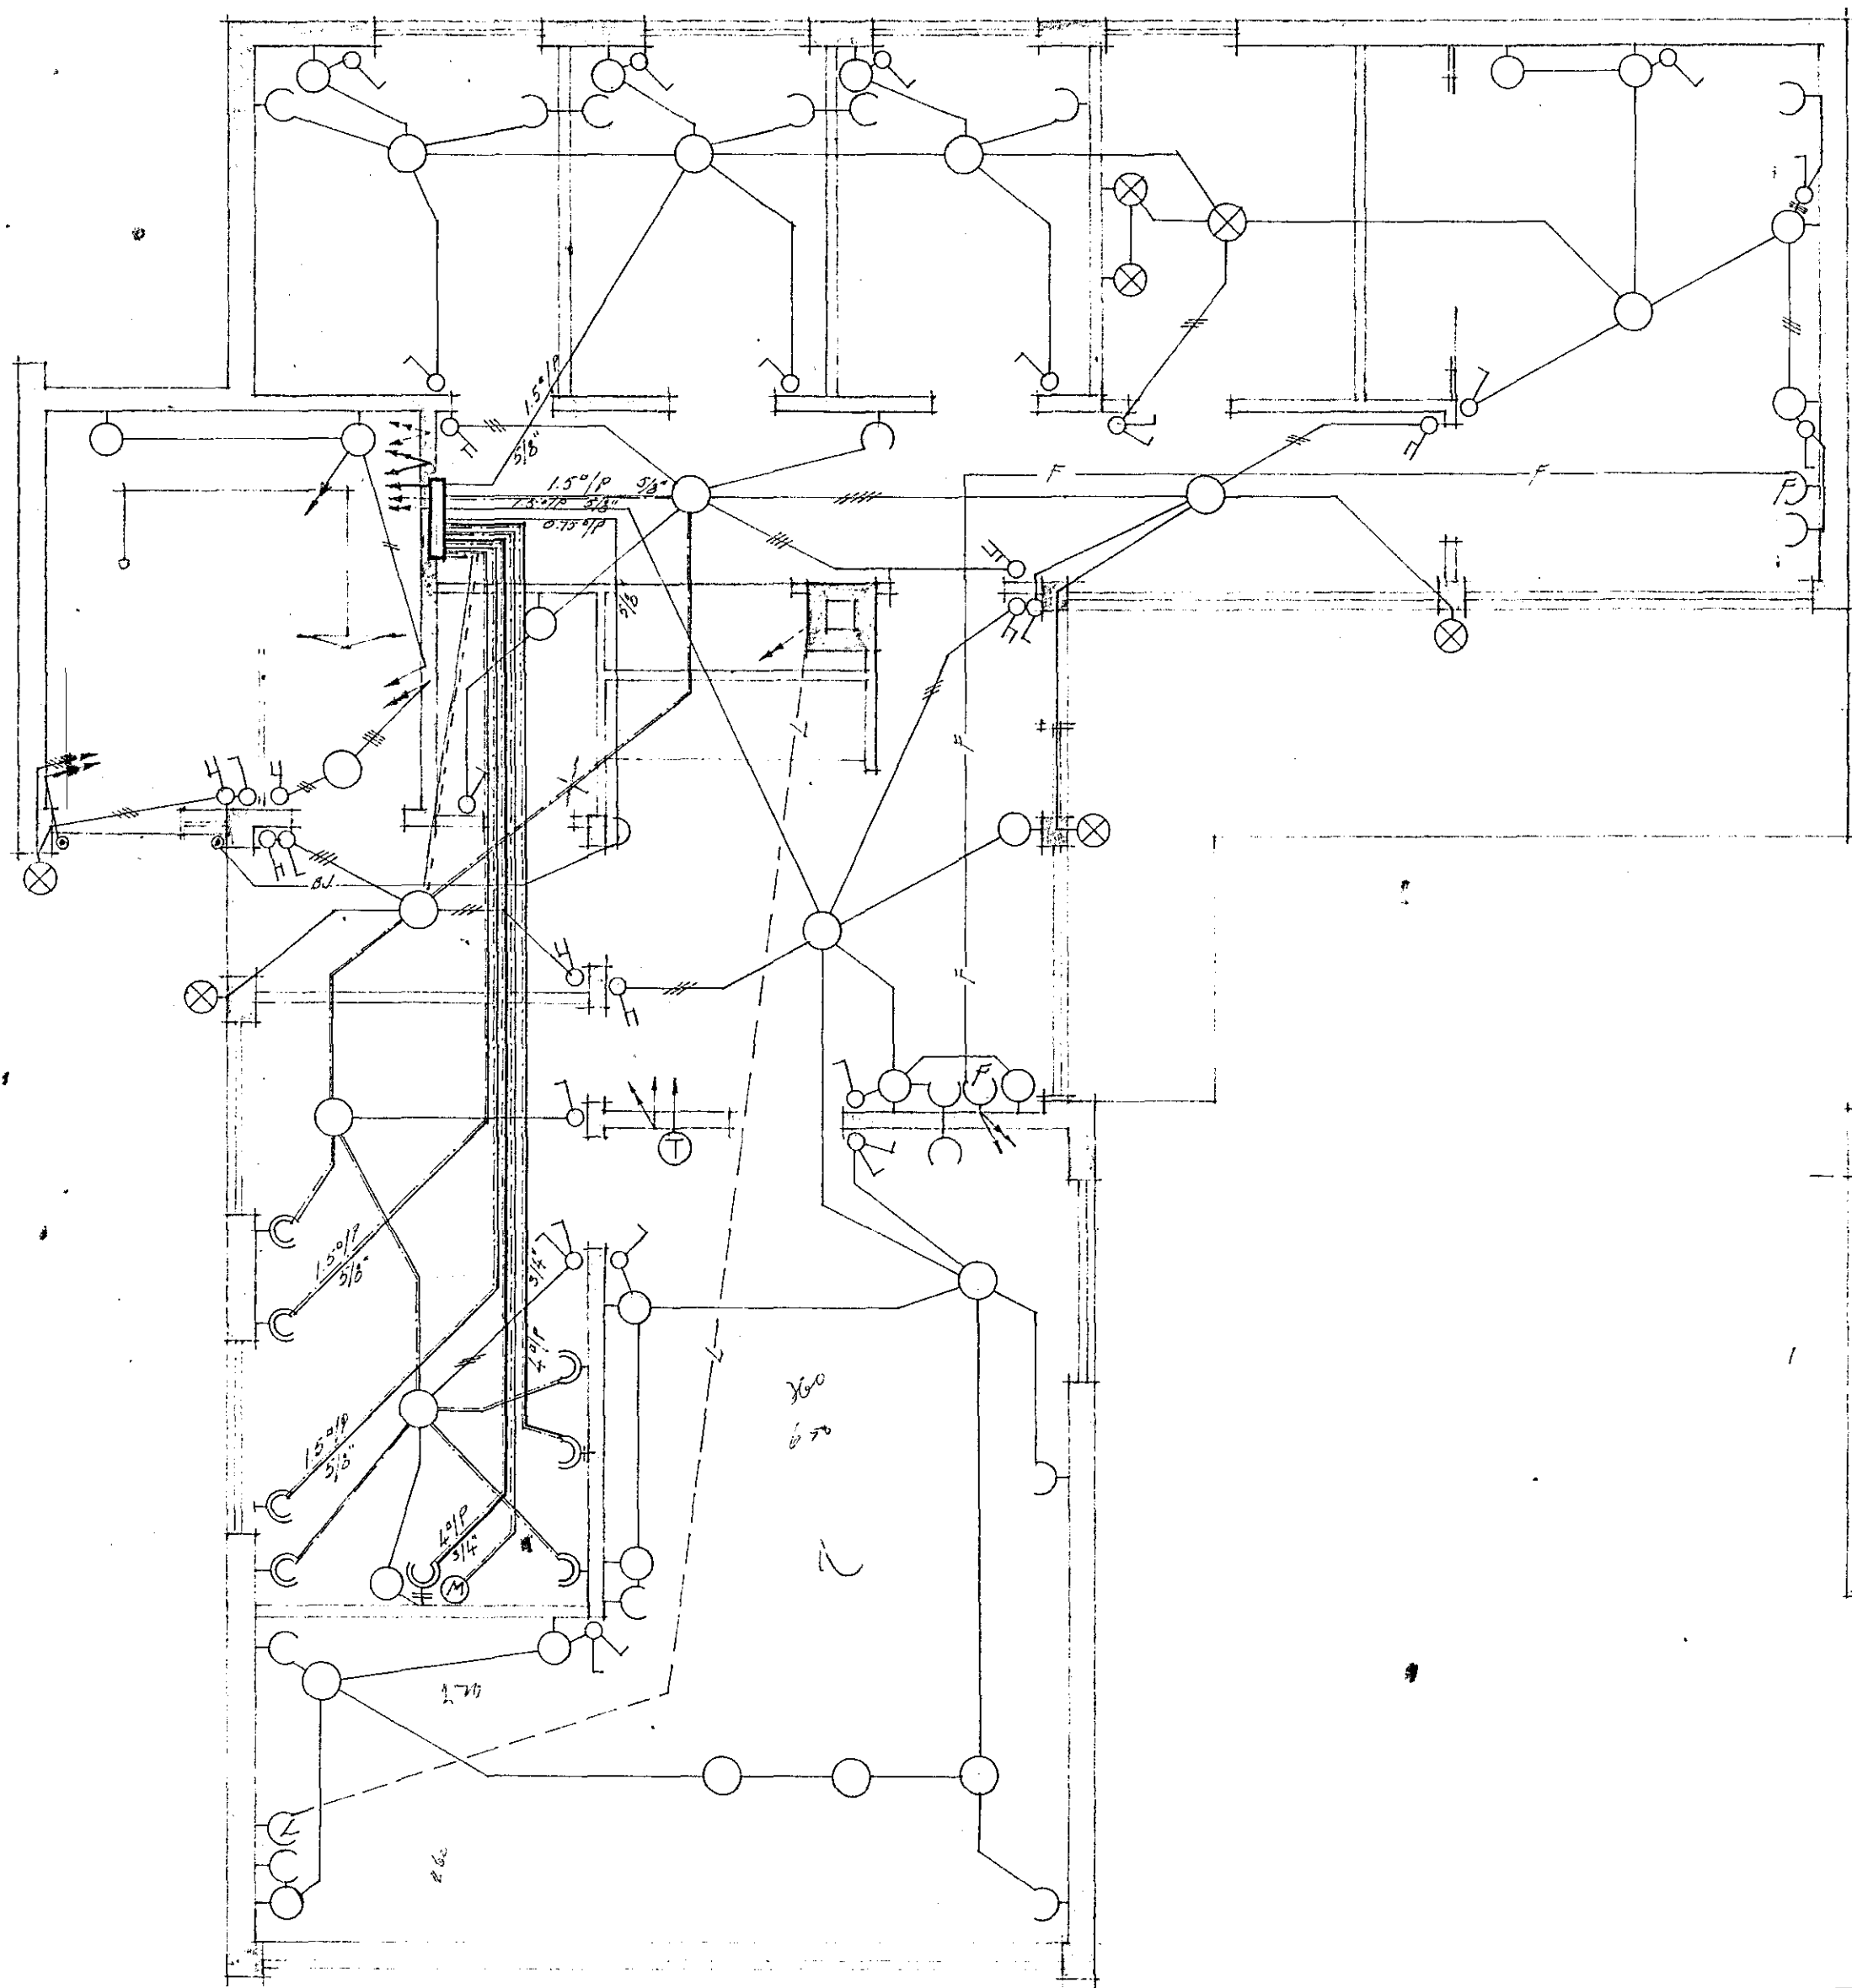

1. (2) HÆÐ

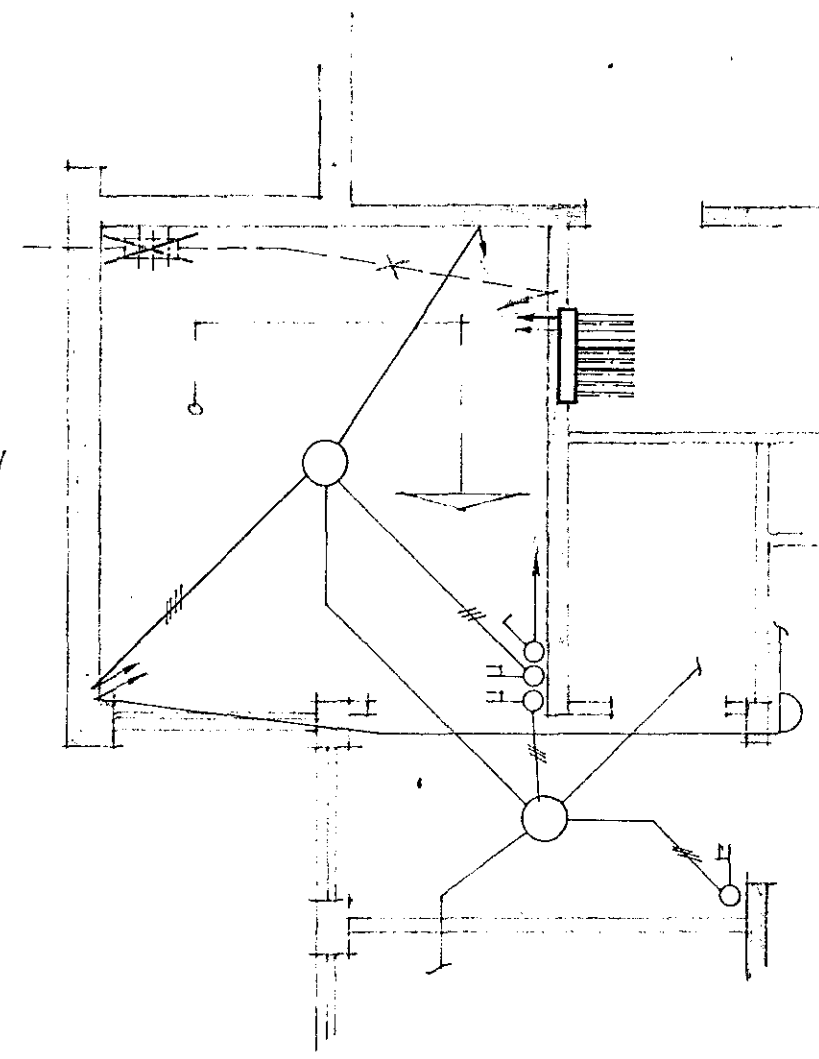

HLUTI 2. HÆÐAR

HAFNARFIRÐI 1. AGÚST 1963
R. Geirhólmsson