




ÖLDUTÚN

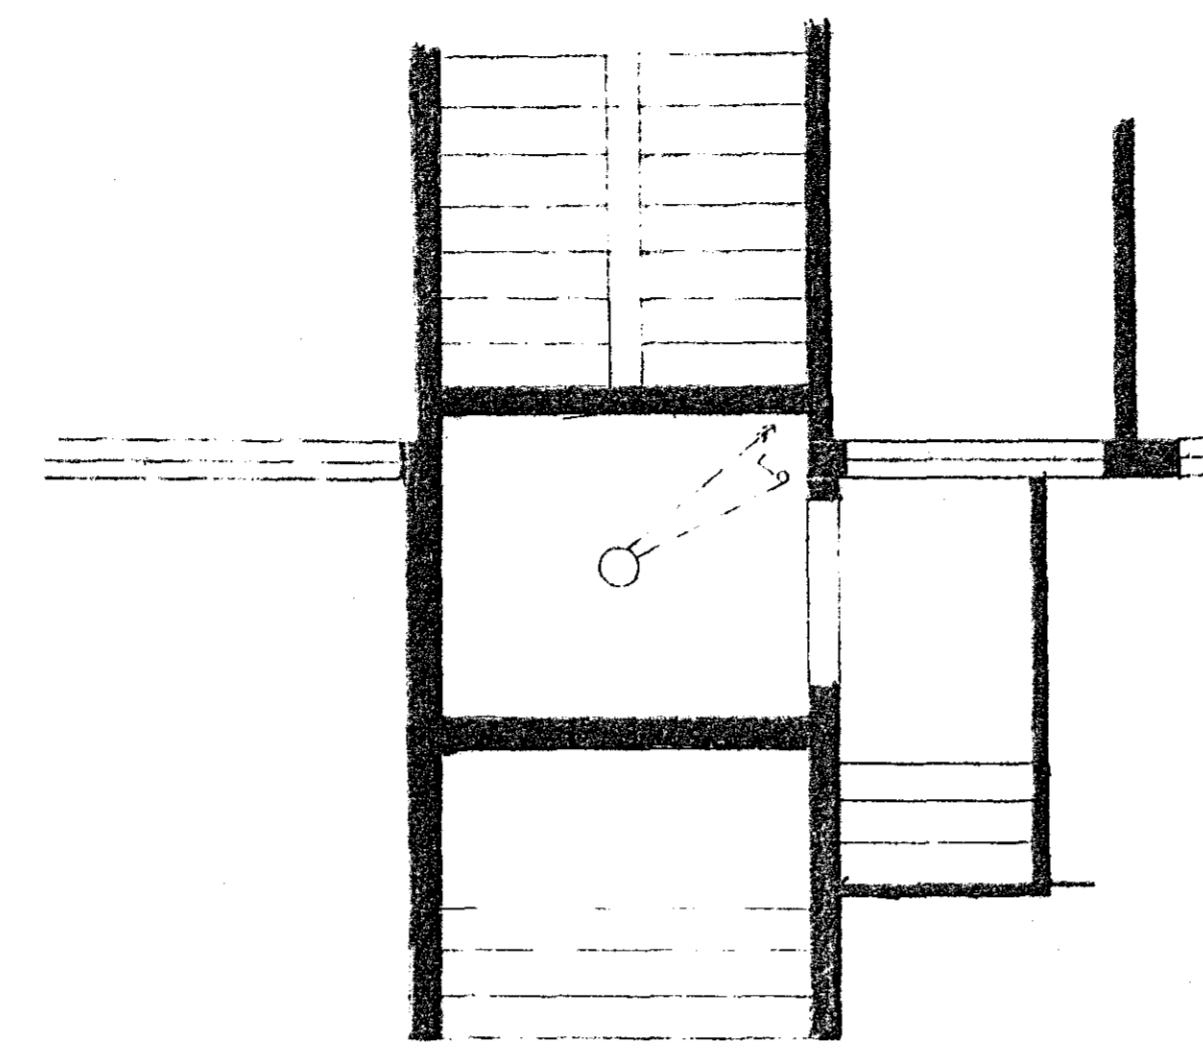


Söfn-gymsla

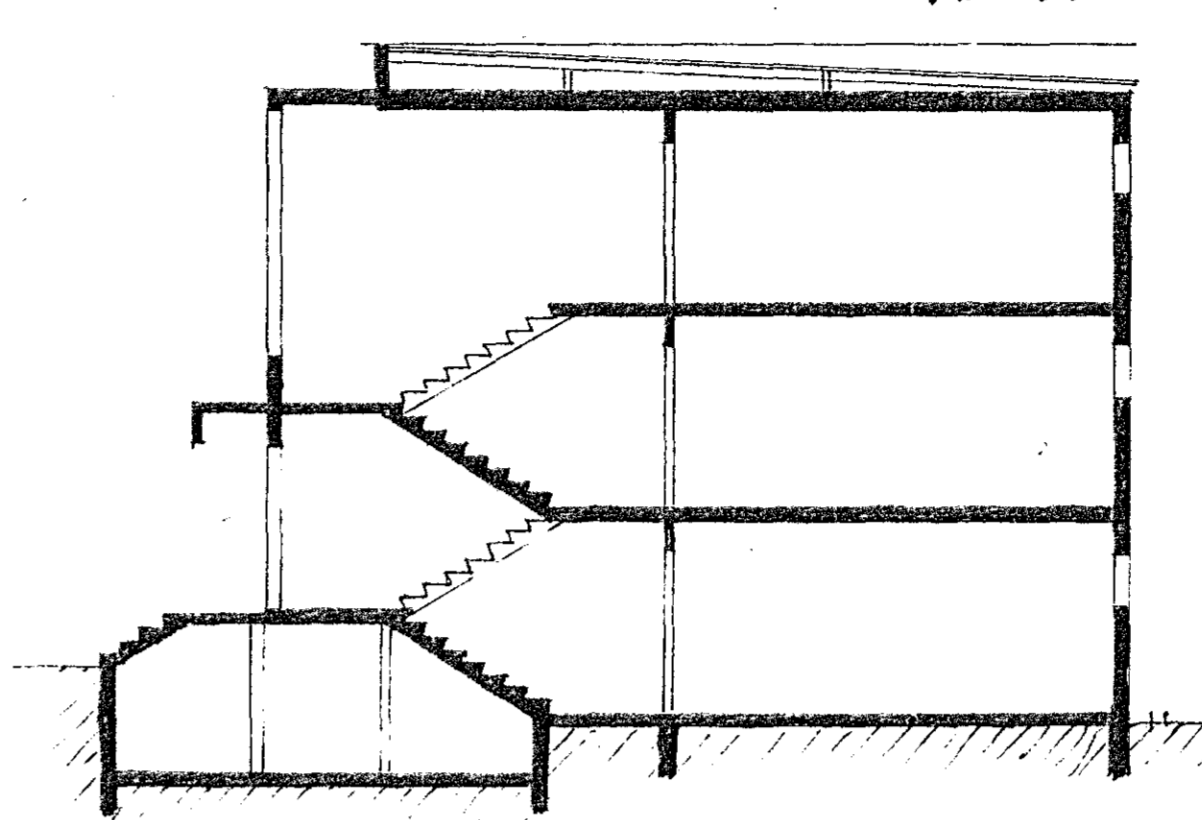

Þvottaskúður

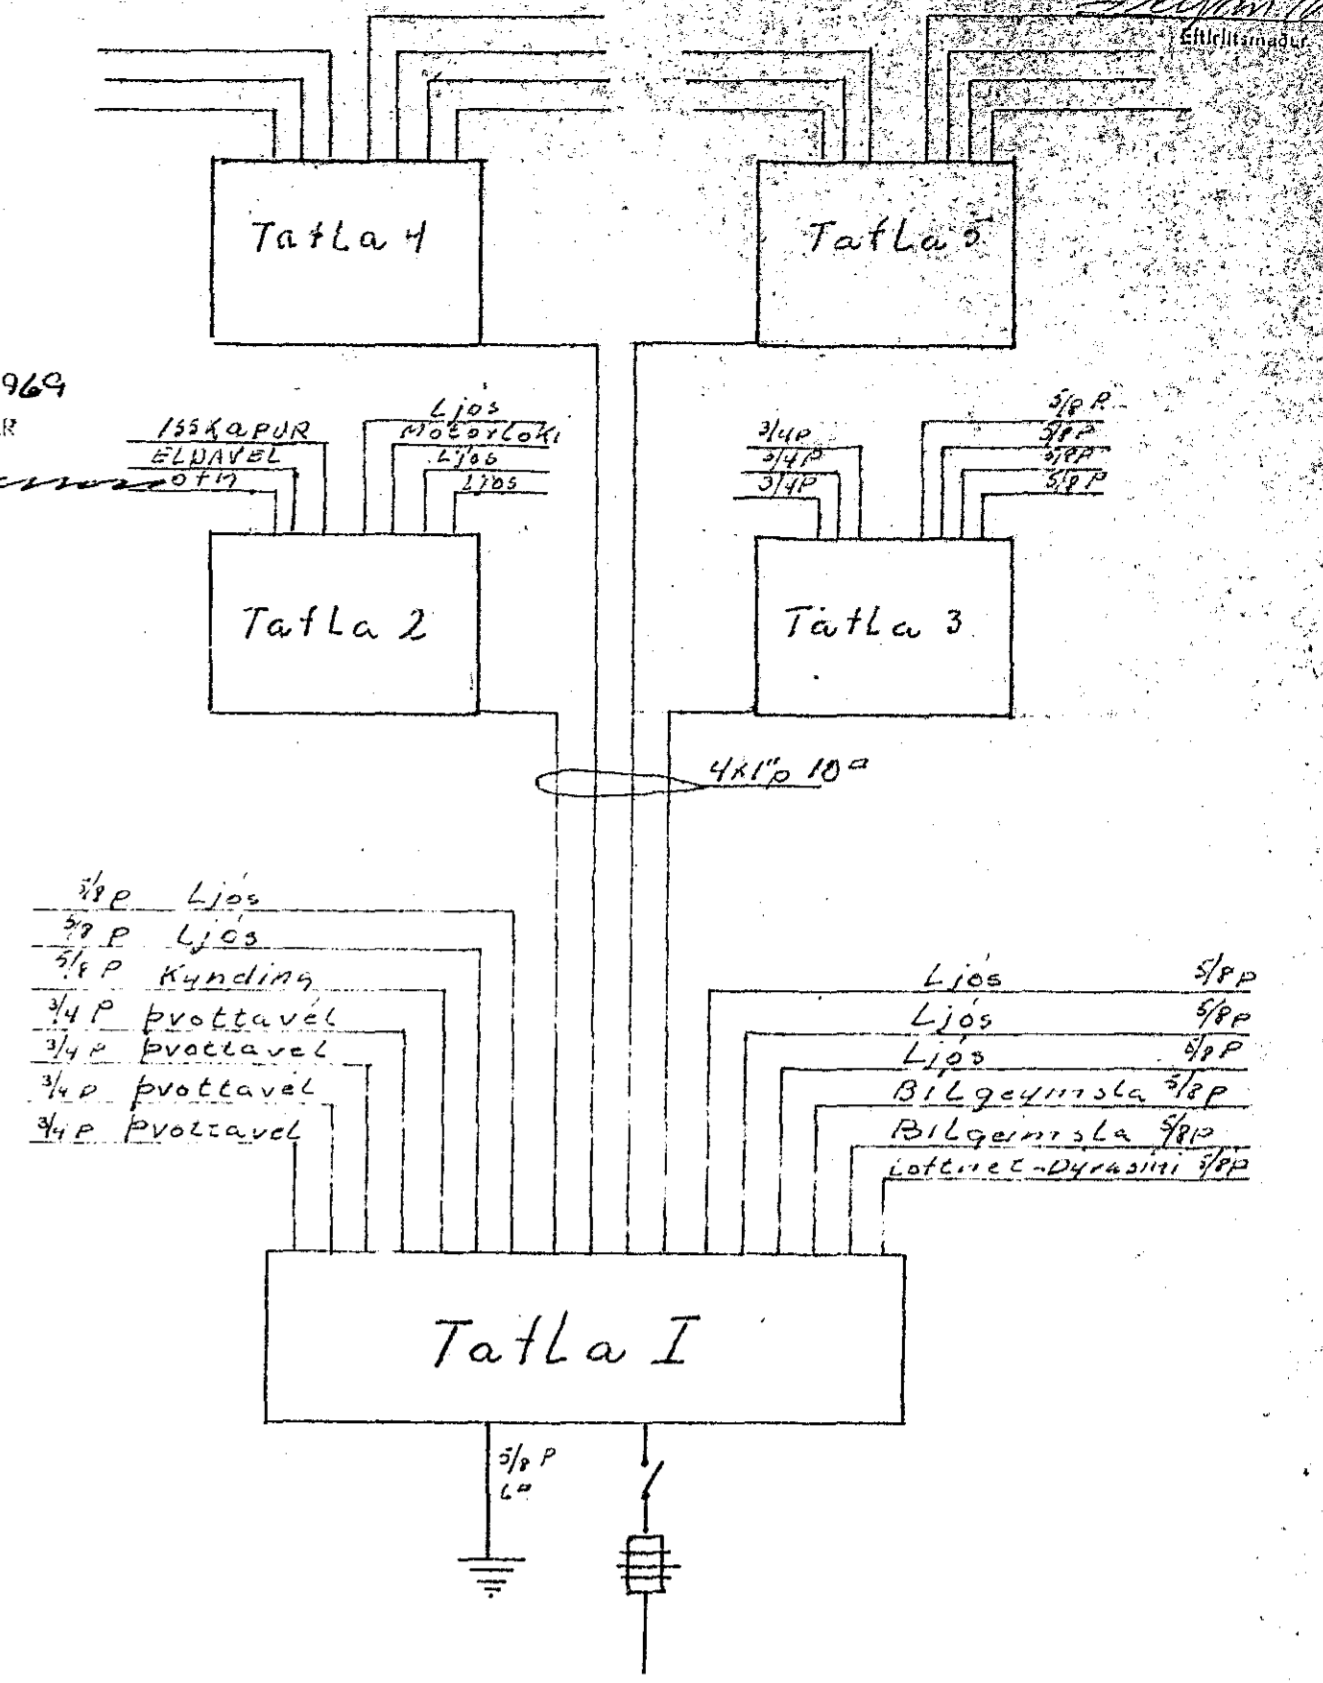

YfirLitsmynd

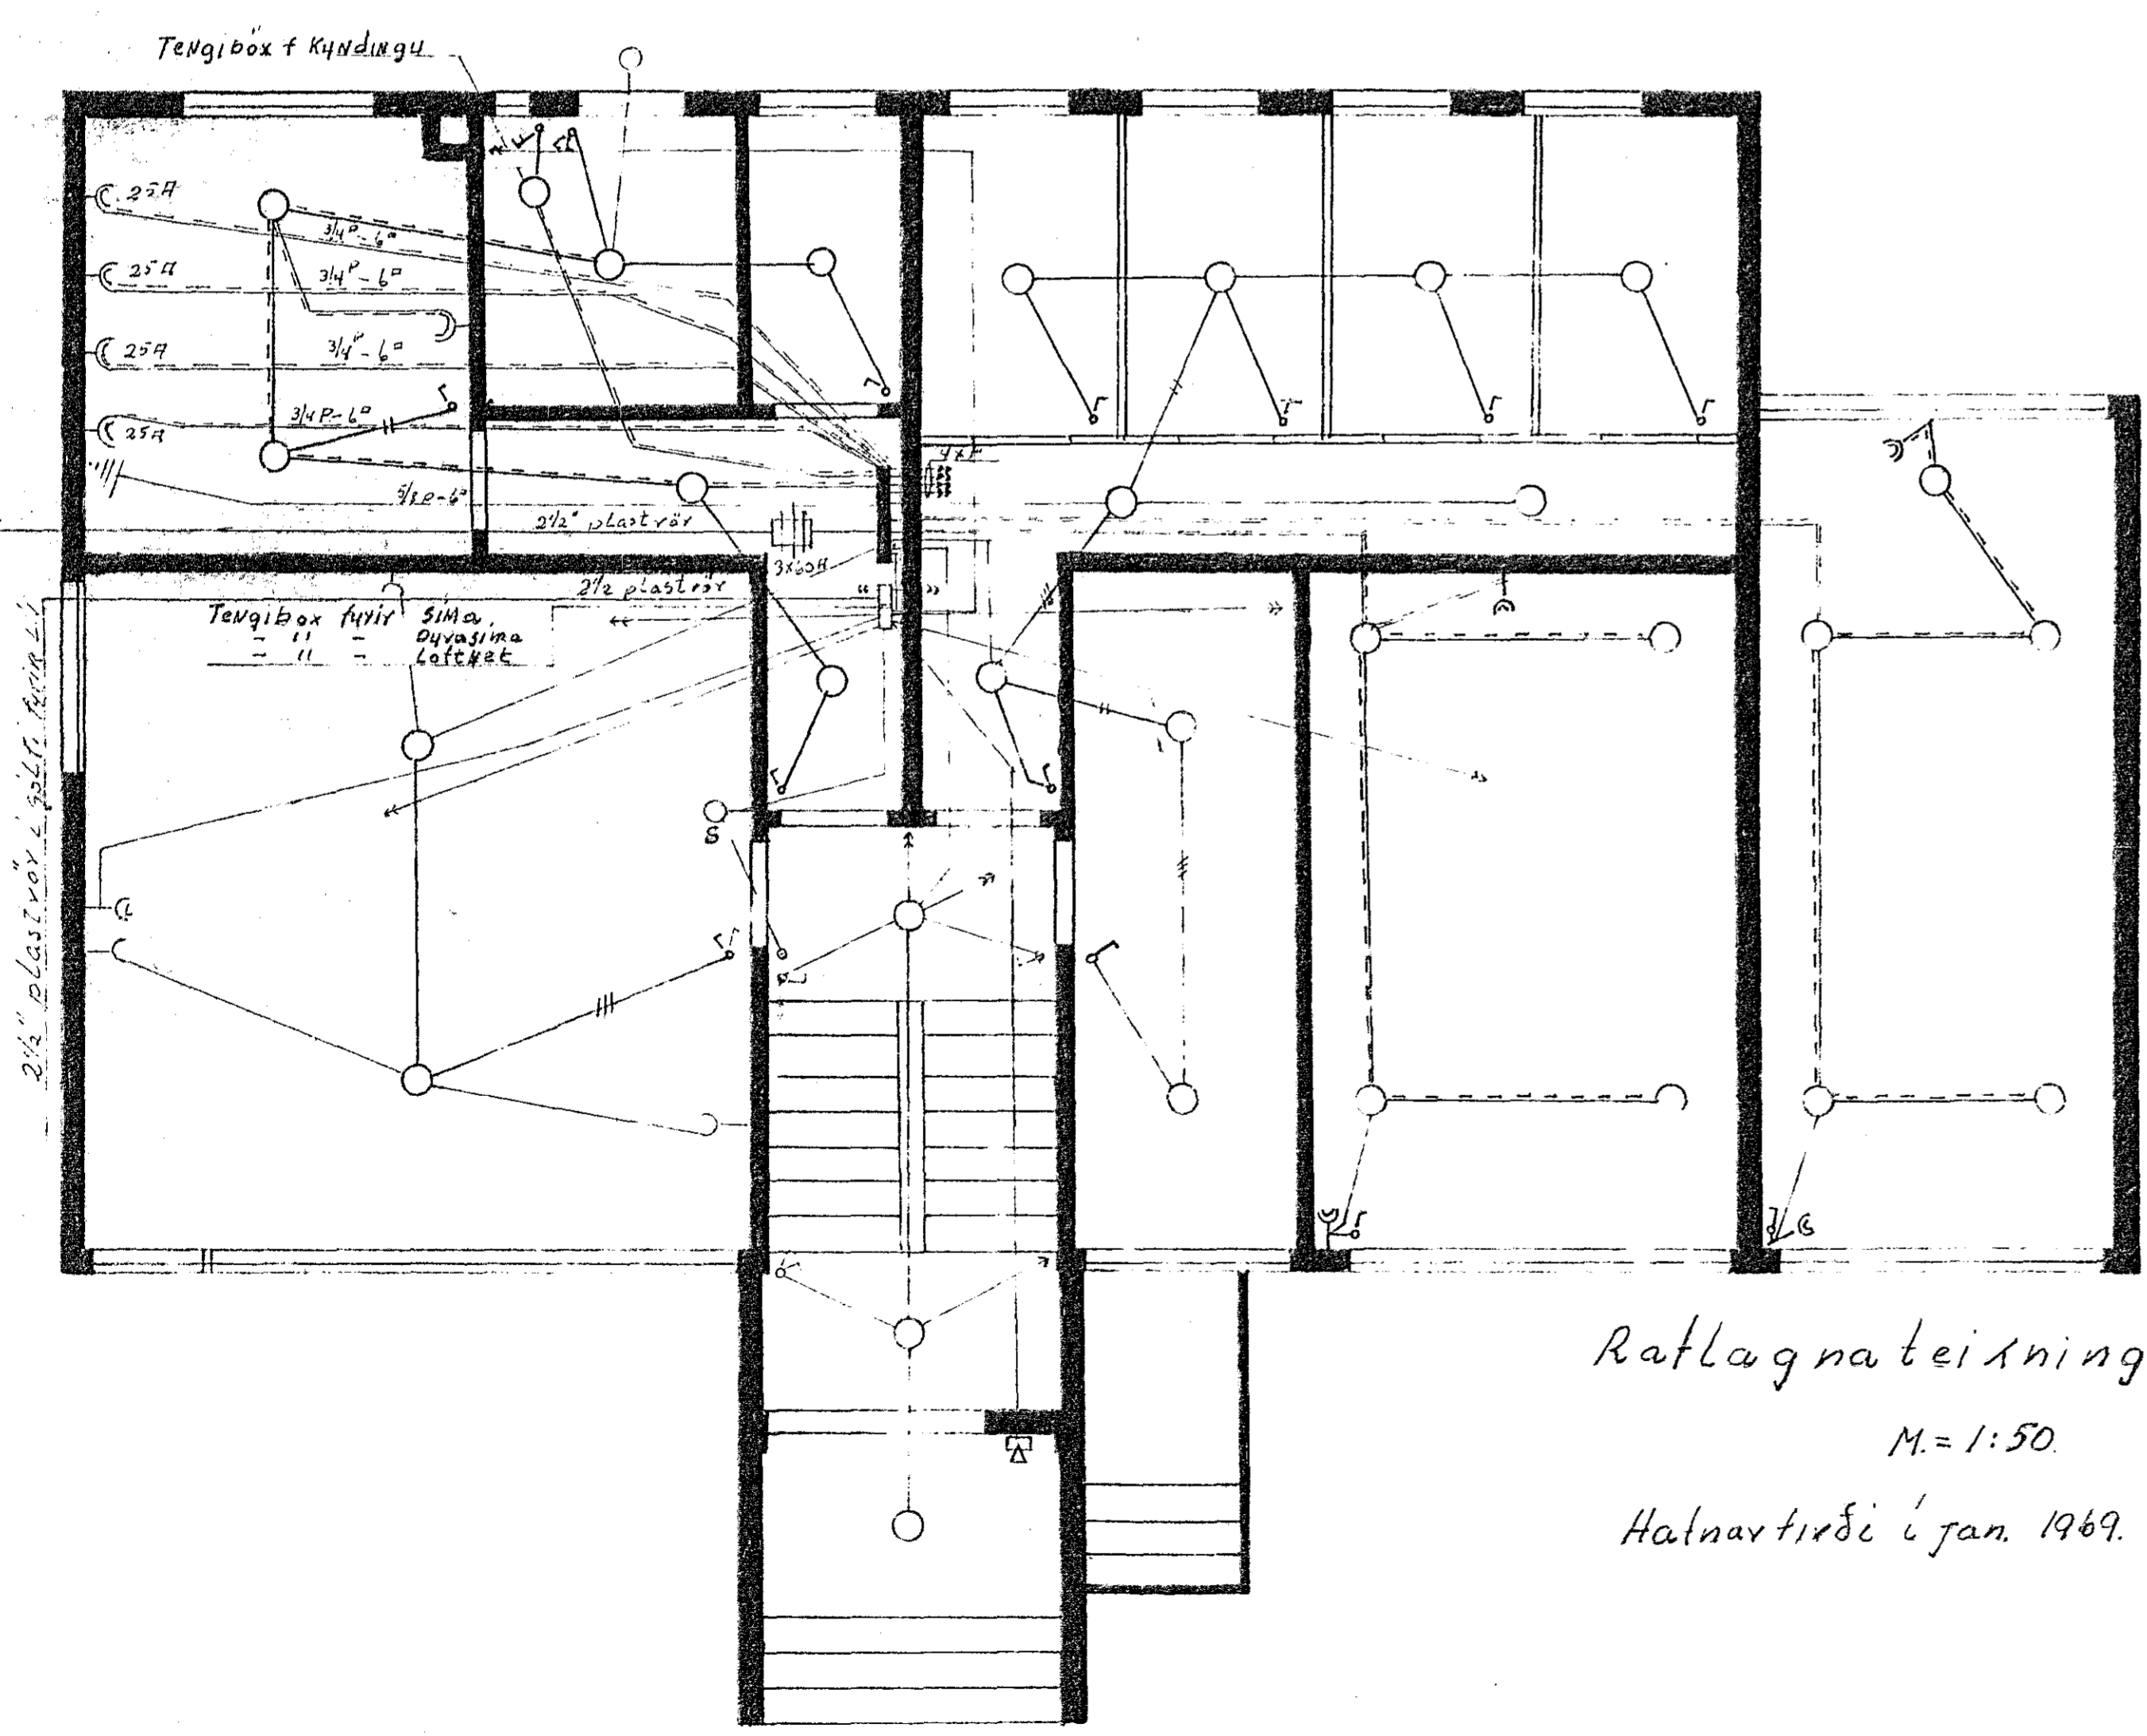

Kjallari


Handwritten notes in Icelandic, including:
 - 'Rafhlagnateikning' (Electrical wiring diagram)
 - 'M = 1:50' (Scale)
 - 'Hafnarfirði í jan. 1969' (Hafnarfirði in Jan. 1969)
 - 'Hörður Jónsson' (Author)

Rafhlagnateikning í Öldutún no 12

M = 1:50

Hafnarfirði í jan. 1969

Hörður Jónsson

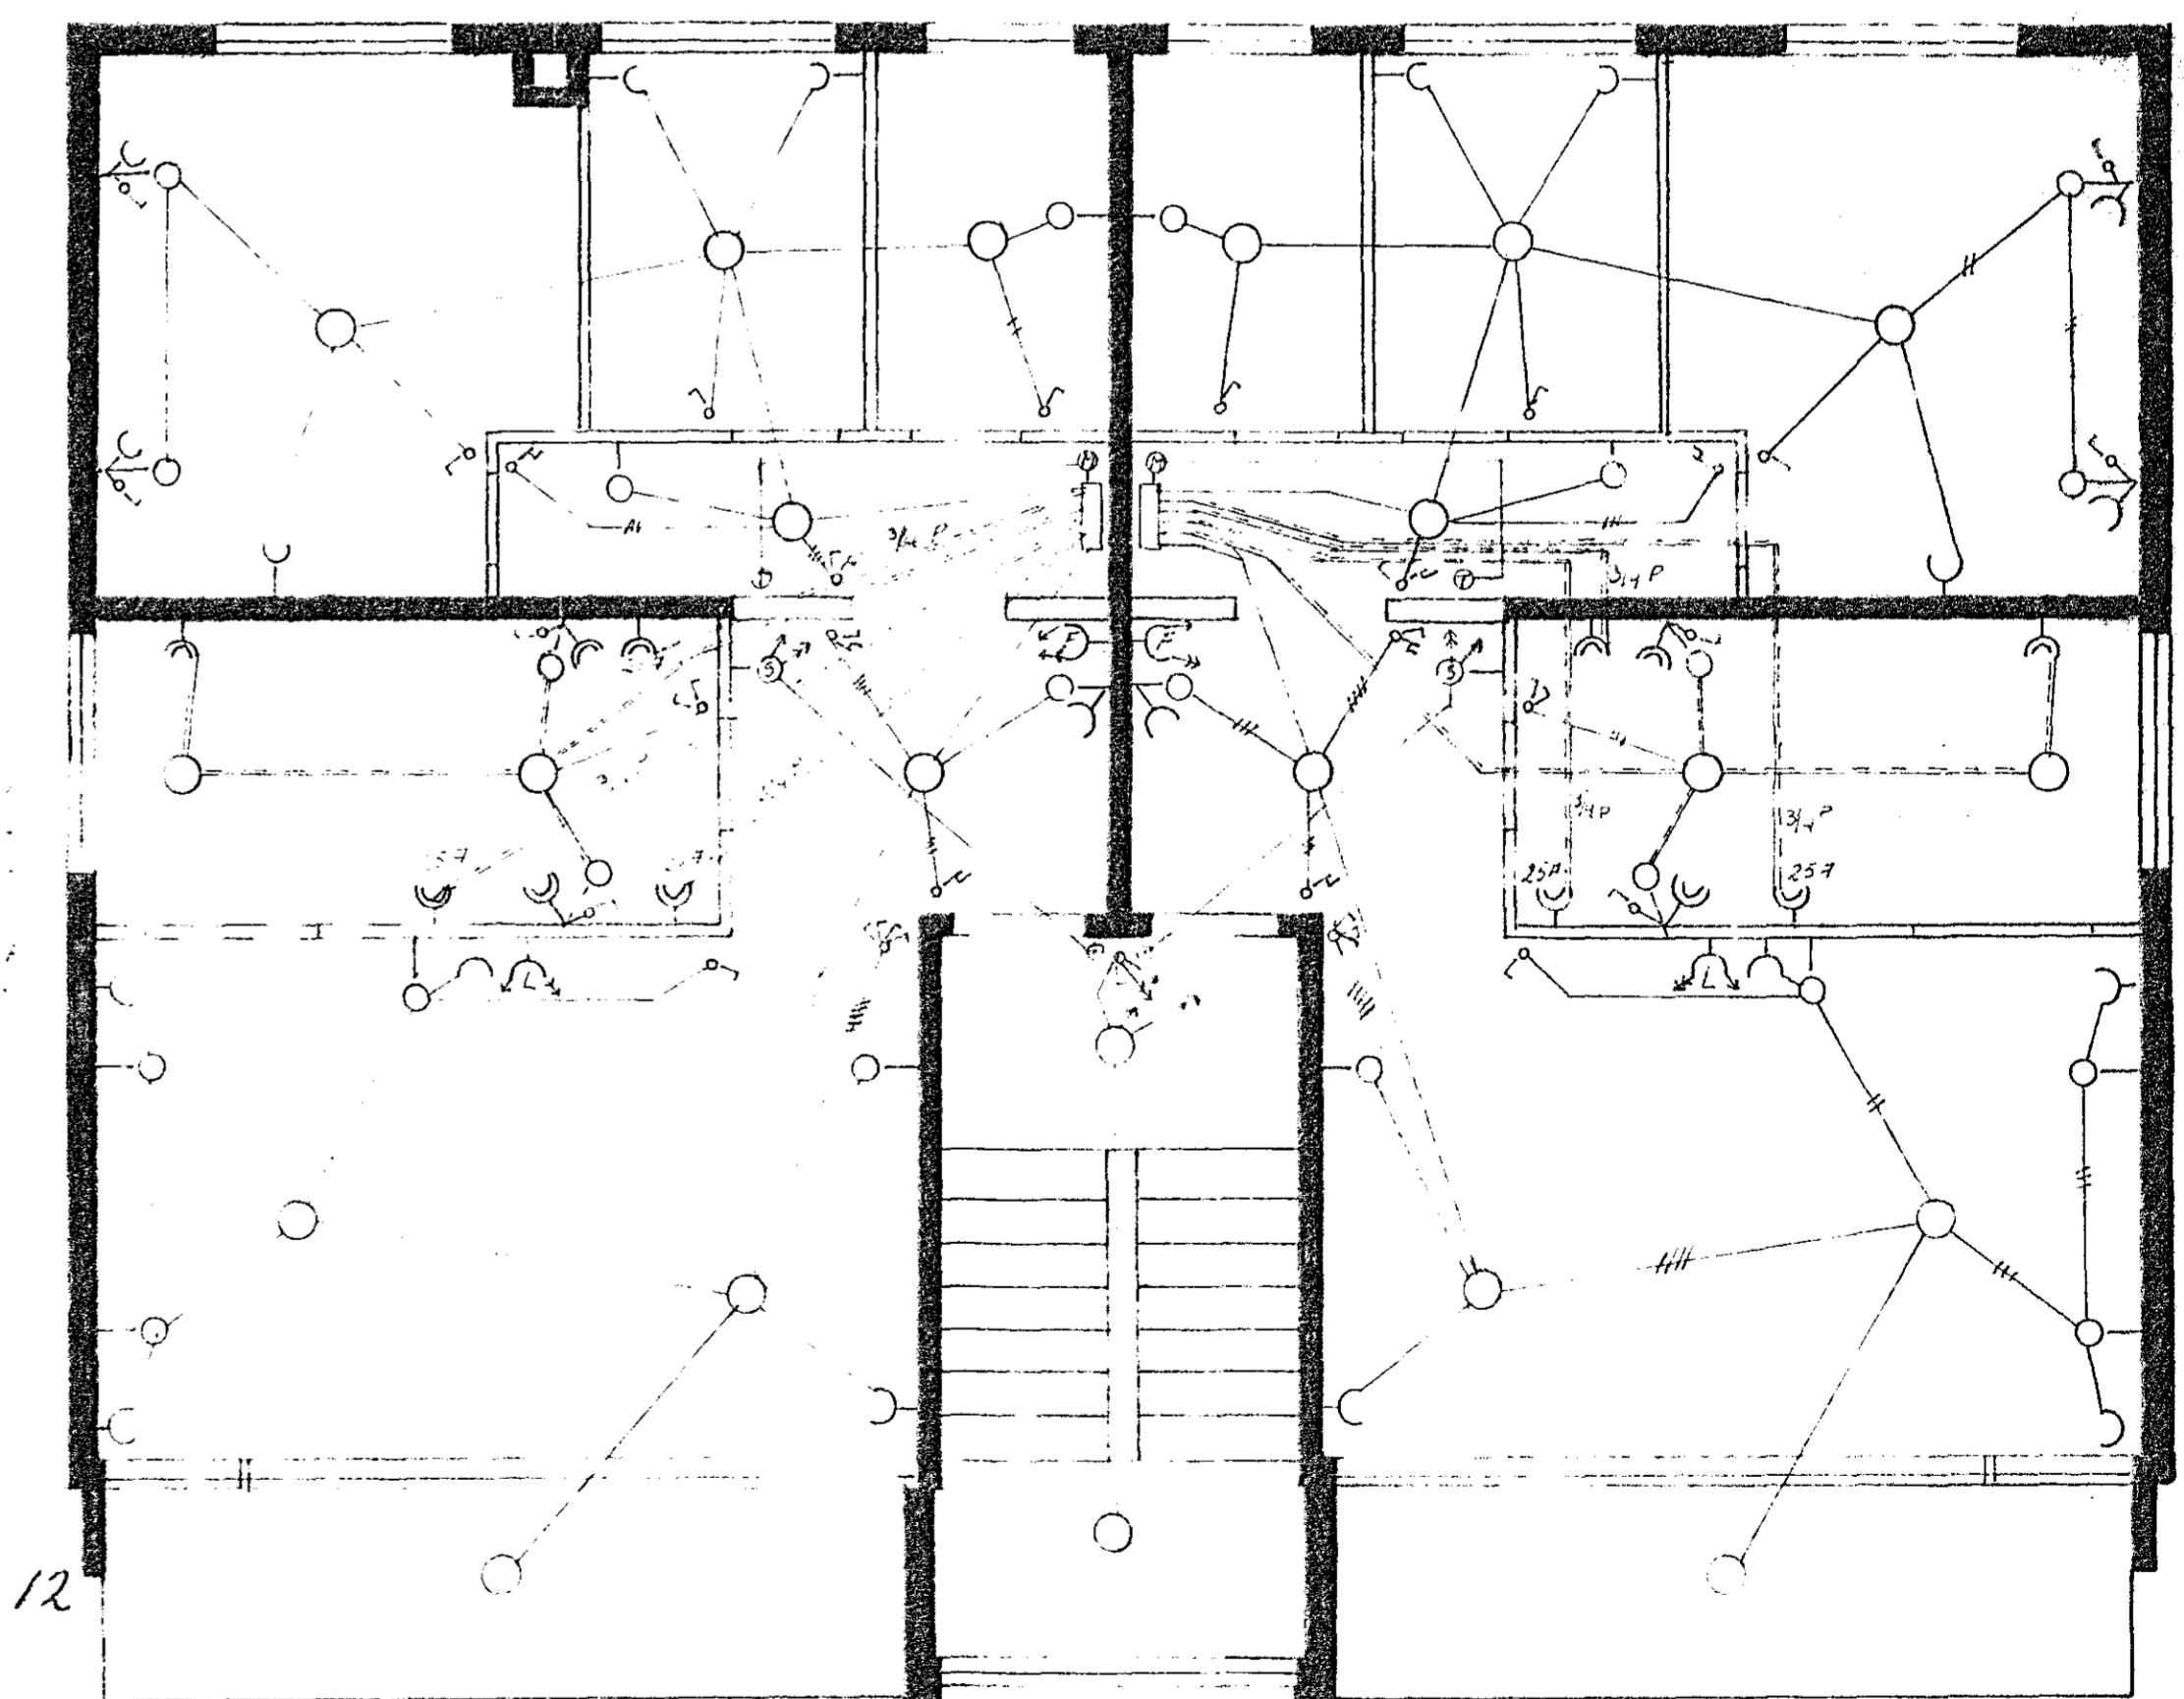

Handwritten notes: 'Ljós', 'Þvottavél', 'Bílgæmsla', 'Lofnæt-Dyrasni'.

Öldutún 12

1147